



QUADRO DE QUANTITATIVOS


DISCRIMINAÇÃO/MATERIAL	UNID.	QUANT.
Palanques de eucaliptos tratado (15x15x250) cm	Unid.	32
Travas de eucaliptos tratada (17x3x300) cm	m³.	25,2
Casa balança de madeira eucaliptos tratada 9m²	Unid.	1
Fechamento com Bloco de concreto maciço para casa balança	m².	4,8
Cobertura brasilit 4mm	m².	19,36
Concreto piso casa balanca e carregador	m³.	1,80
Porta de abrir de madeira casa (60x210)cm	Unid.	2
Porteira acesso mangueiras	Unid.	2
Pregos e dobradiças		

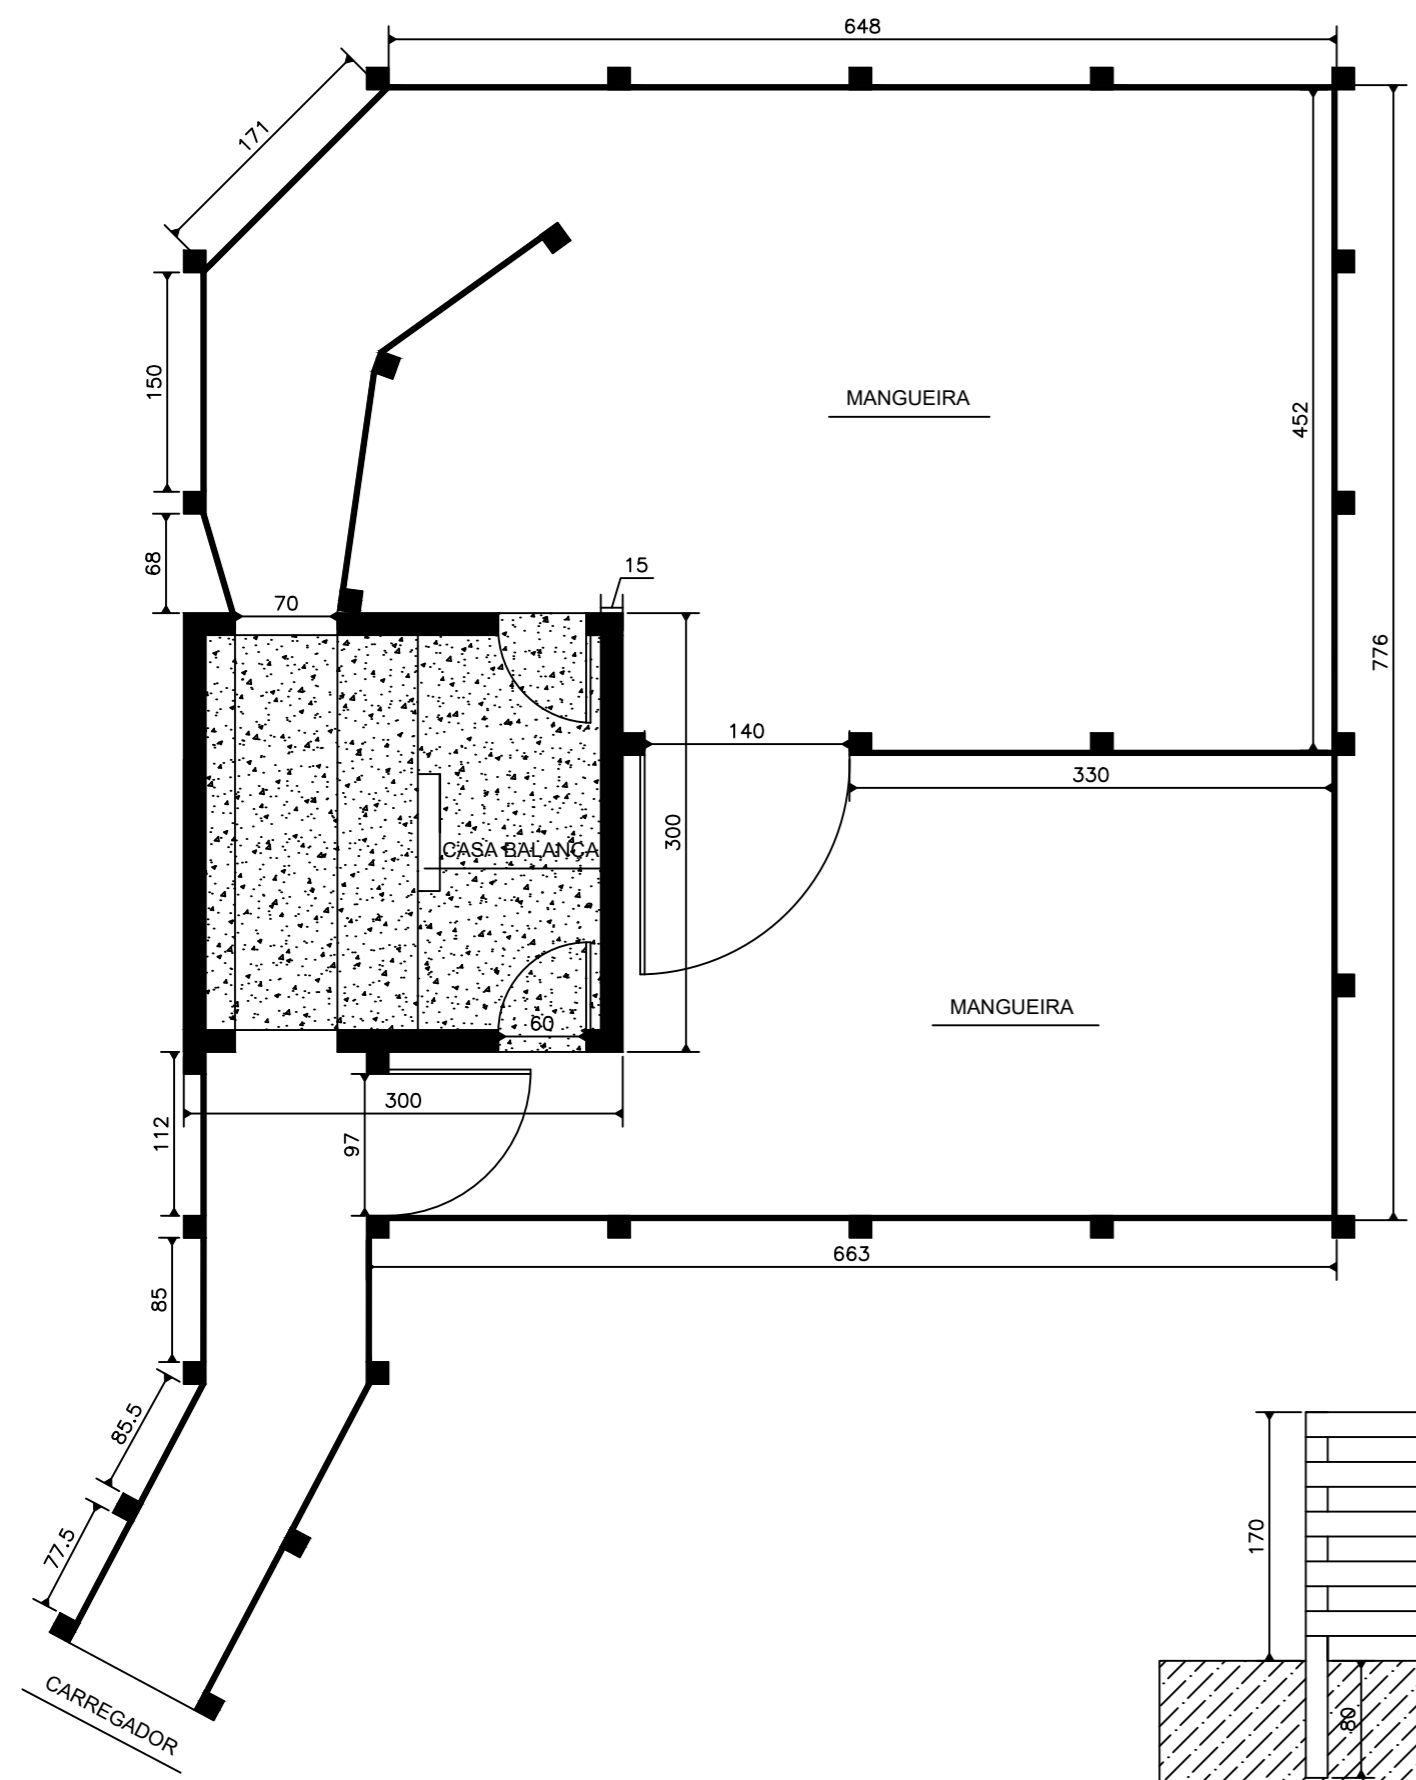


PLANTA BAIXA MANGUEIRA
Escala 1/100

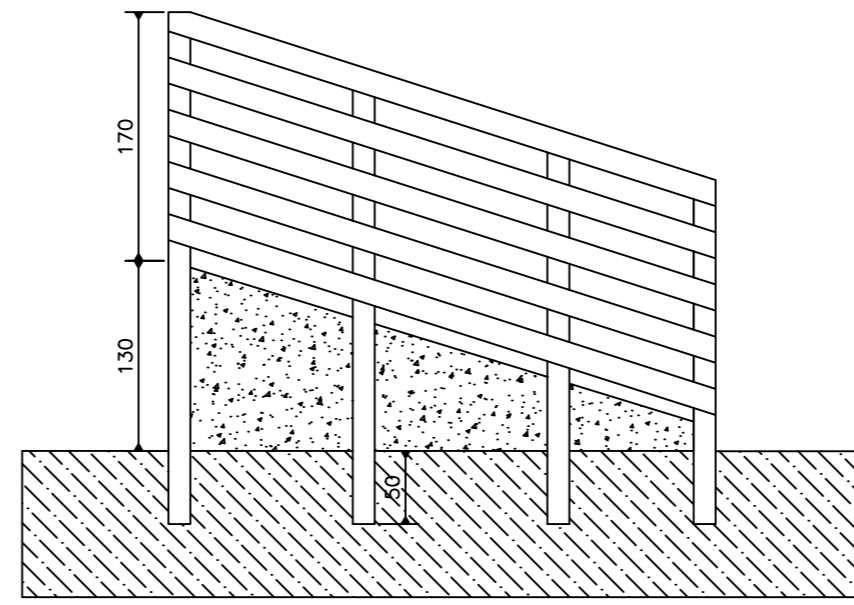


DETALHAMENTO CARREGADOR
Escala 1/100

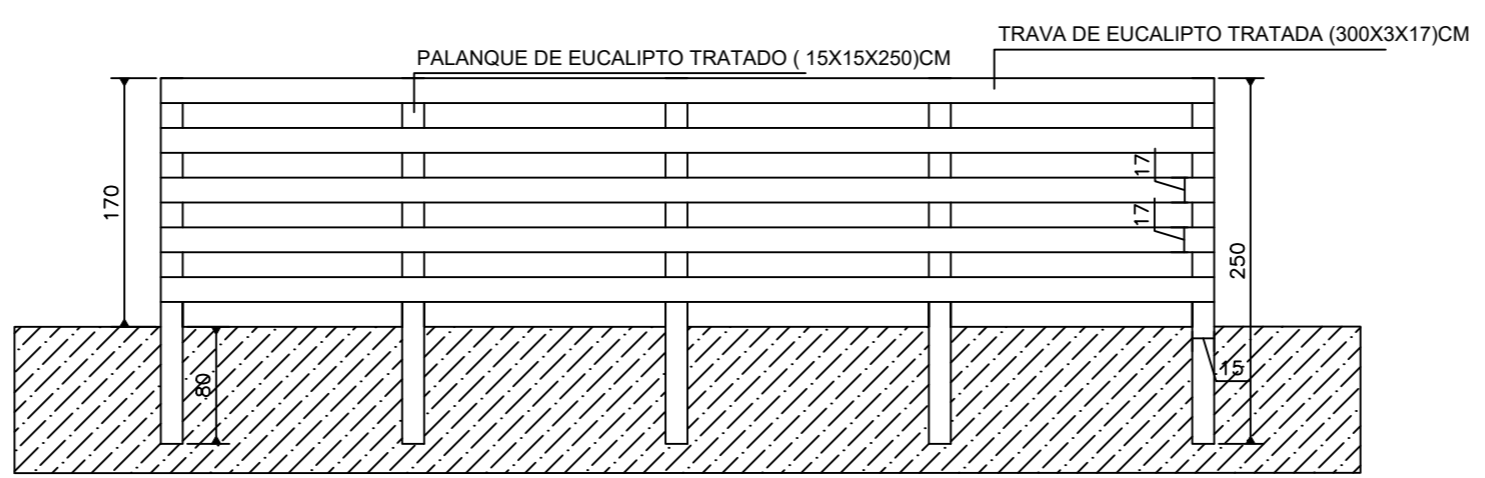

DETALHAMENTO MANGUEIRAS
Escala 1/100

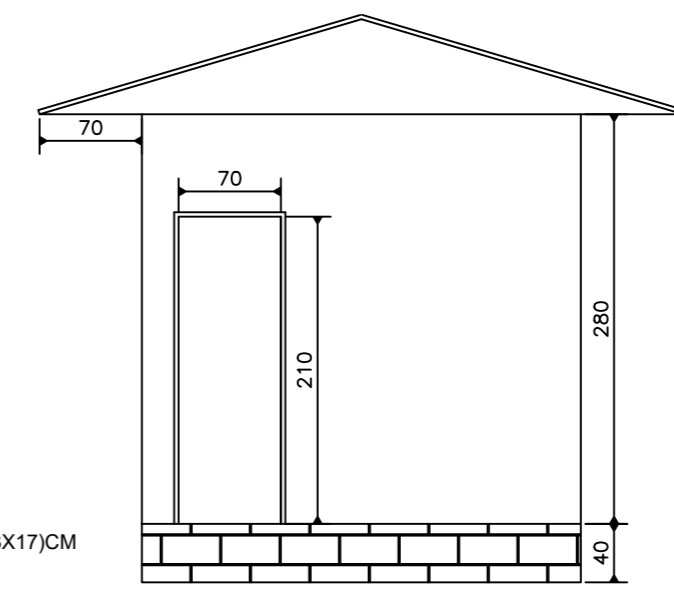

FACHADA CASA 1
Escala 1/100

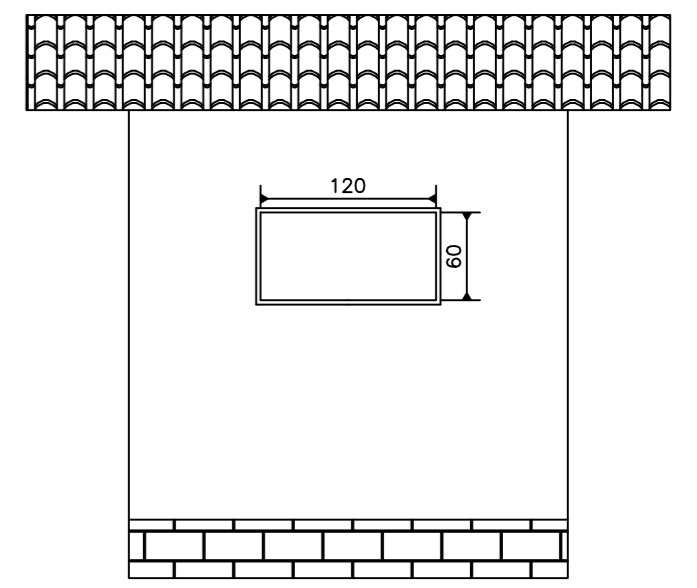

FACHADA CASA 2
Escala 1/100

PREFEITURA MUNICIPAL DE BOM JARDIM DA SERRA - SC			
RESPONSÁVEL TÉCNICO		OBRA: Prefeitura municipal	
PROJETO: SIMIEL CORDOVA NUNES Eng. Civil - CREA 144134-2		PROJETO BALANÇA MANTIQUEIRA PLANTA BAIXA DETALHAMENTOS	
PREFEITO: SERGINHO RODRIGUES			
AREA: 59,75 M²	Escala: Indicada	Escala: Indicada	DATA: Fevereiro/2018
			1/1