



PLANTA BAIXA
Escala 1/100
Área: 496,00m²

TABELA DE ESQUADRIAS


COD	TIPO	LARGURA	ALTURA	PARAPEITO	QTD
J01	Basculante Alumínio e Vidro	60	50	160	2
P01	Abriç. 1fl. Em Alumínio(veneziana)	80	210	0	2
P02	Portão de ferro em chapa galvanizada	300	210	0	2

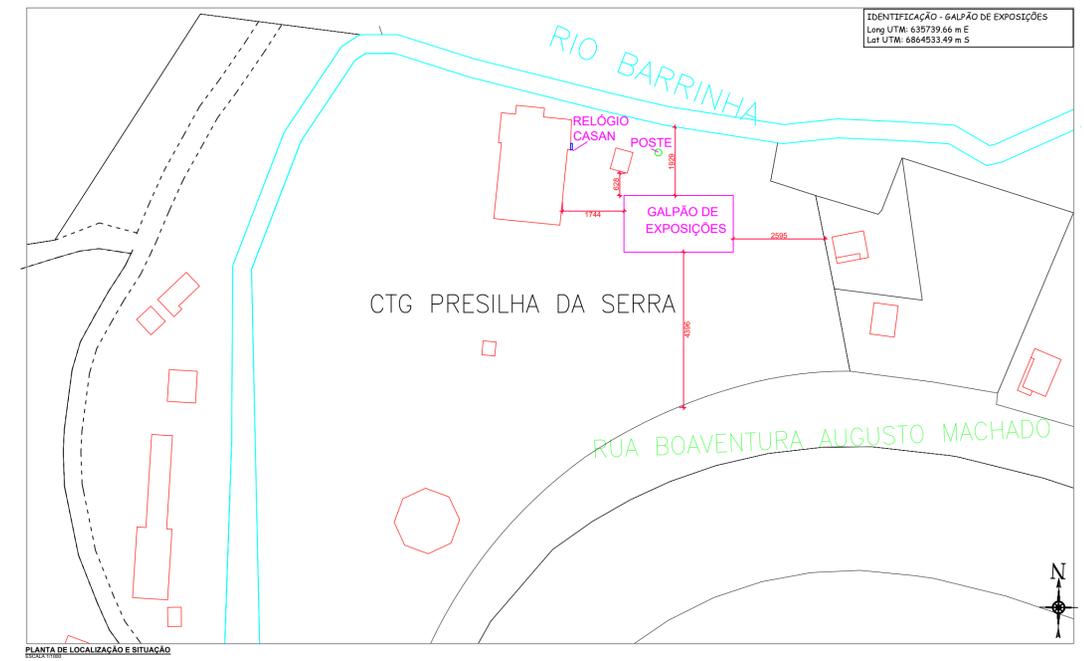



PLANTA DE LOCALIZAÇÃO E SITUAÇÃO
Escala 1:1000

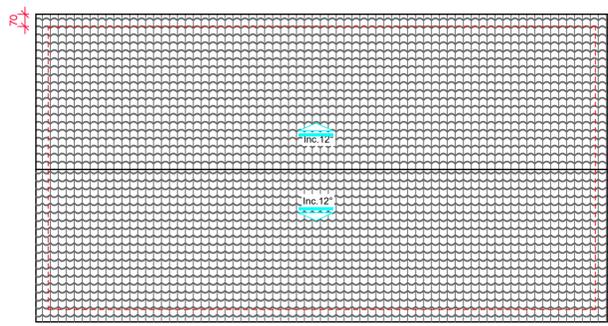


PLANTA DE COBERTURA
Escala 1/200

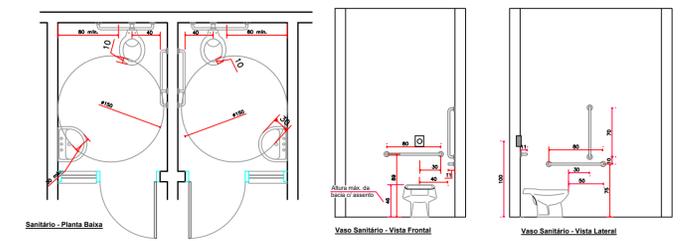


SANITÁRIOS PARA PORTADOR DE NECESSIDADES ESPECIAIS
Escala 1/25

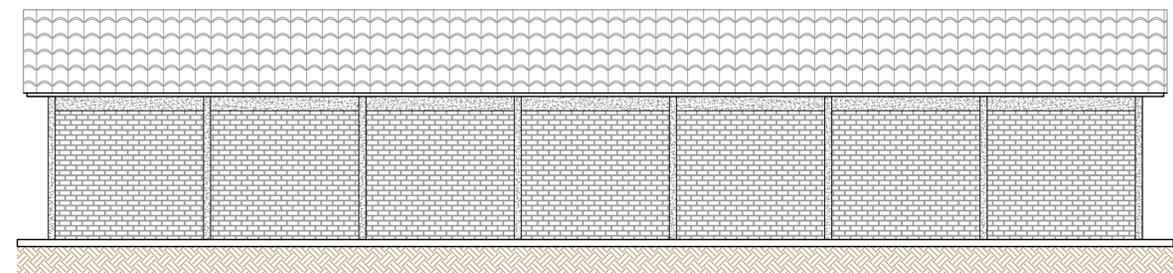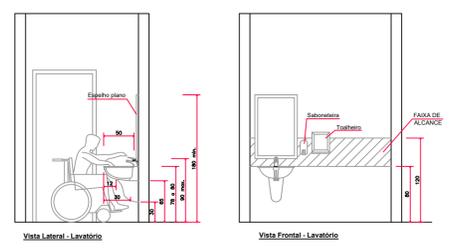


Vista Lateral
Escala 1/100

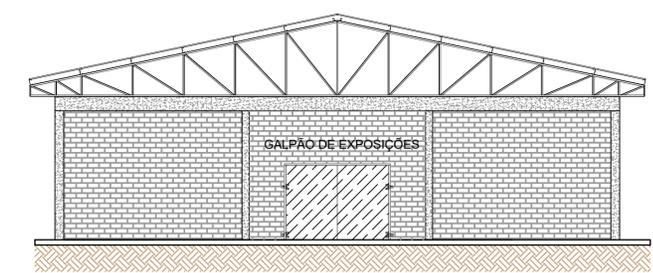

Vista Frontal
Escala 1/100

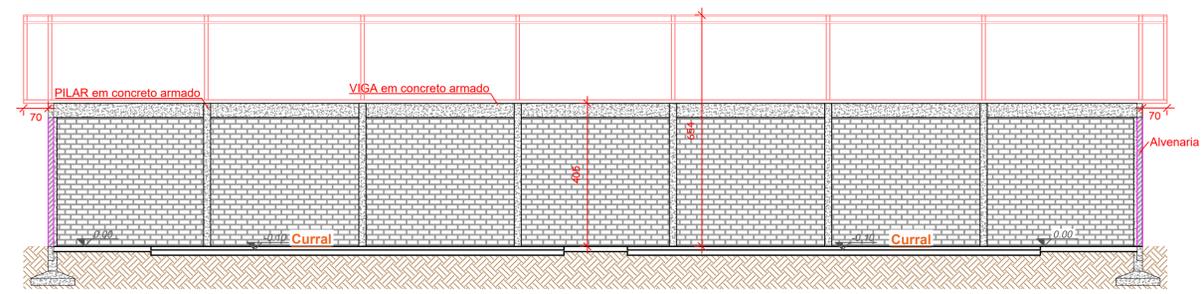

Corte BB
Escala 1/100

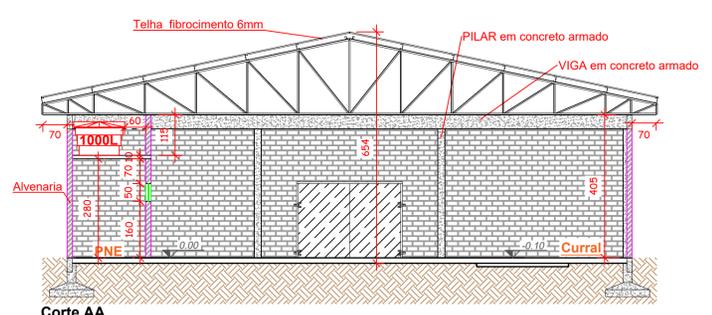

Corte AA
Escala 1/100

AMURES		ASSOCIAÇÃO DE MUNICÍPIOS DA REGIÃO SERRANA	
PREFEITURA MUNICIPAL DE BOM JARDIM DA SERRA		1	
ASSESSORIA TÉCNICA		OBRA :	
PROJETO: David Pacheco Antunes Eng. Civil - CREA 125734-9		GALPÃO DE EXPOSIÇÕES Projeto Arquitetônico	
PREFEITO: SERGINHO RODRIGUES DE OLIVEIRA		-Planta Baixa -Cortes -Vista -Planta de Cobertura -Planta de Localização Área: 496,00m²	
DESENHO: Matheus L. Casagrande		Escala: Indicada	DATA: 09/2019