


2 PERFIL
ESCALA 1:200

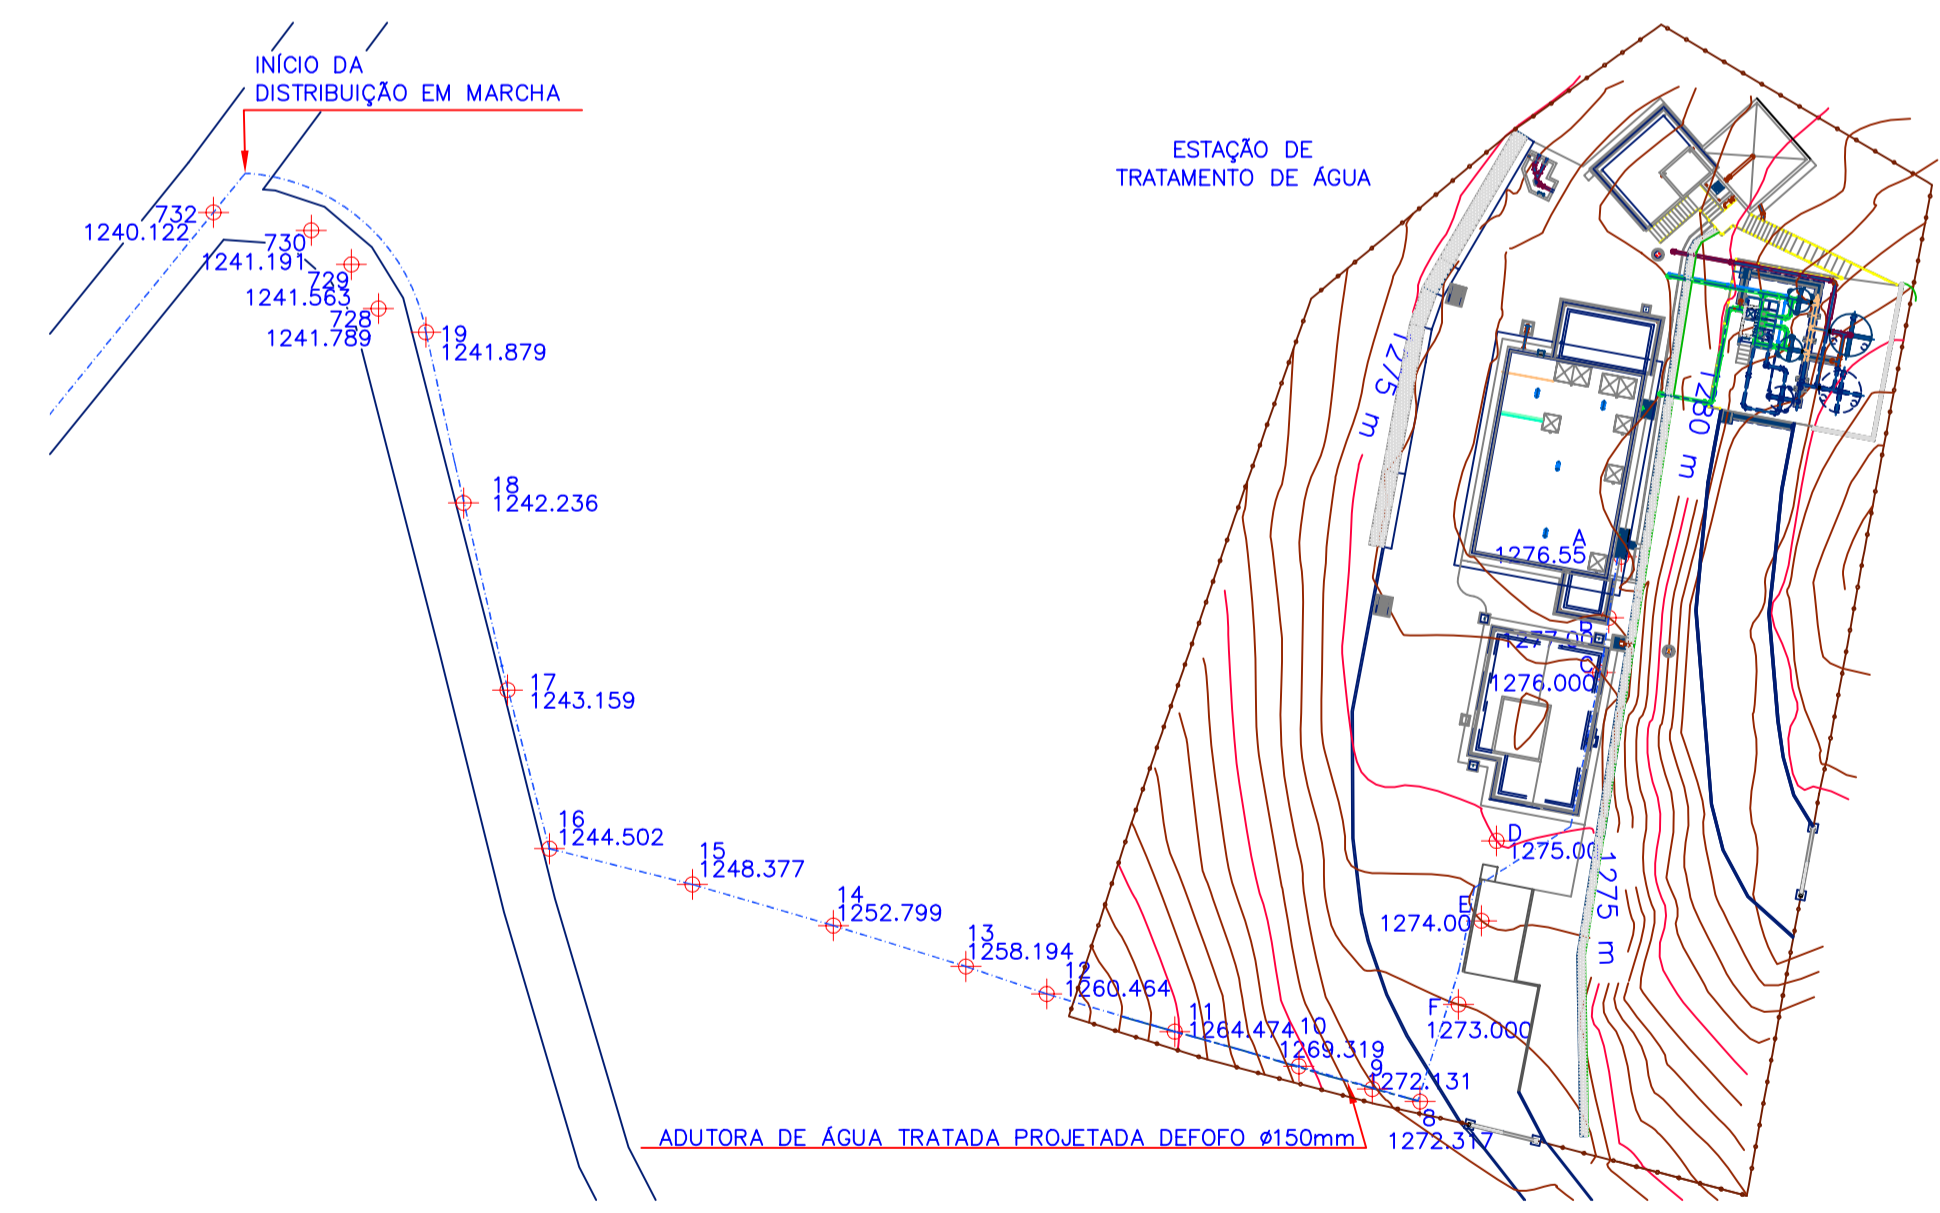

1 PLANTA BAIXA
ESCALA 1:500

CONVENÇÕES

NORTE



ARTICULAÇÕES

00	00	00	00
----	----	----	----

N°

REVISÃO

DATA

LOCALIDADE DA CONSULTORIA



N° DA CONSULTORIA



COMPANHIA CATARINENSE DE ÁGUAS E SANEAMENTO

BOM JARDIM DA SERRA - SC

TOPOGRÁFICO

SISTEMA DE ABASTECIMENTO DE ÁGUA

ADUTORA DE ÁGUA TRATADA
PLANTA E PERFIL

PROJETO
ESCALA
INDICADA

VISTOS

DESENHO

TOPOGRAFIA

DATA

MAR/01

DATA

MAR/01

FOLHA N°

05047-SAA-AAT-TOP/0010