




PLANTA BAIXA  
Escala 1:75

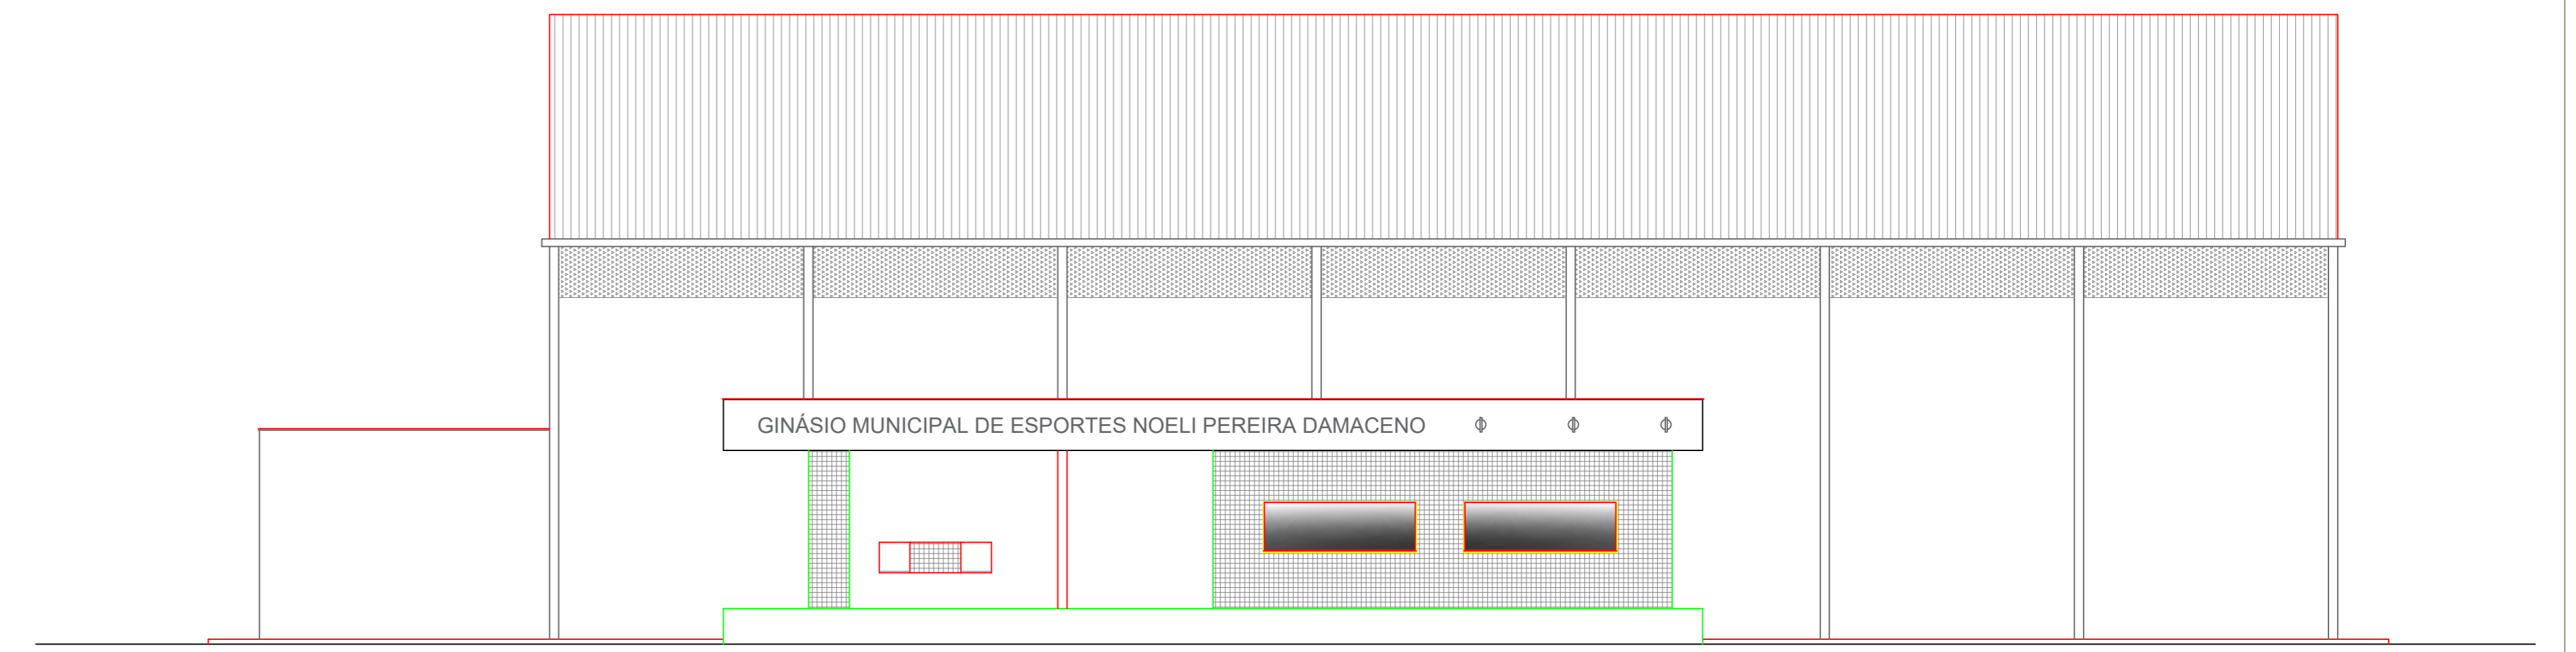

FACHADA FRONTAL  
Escala 1:100

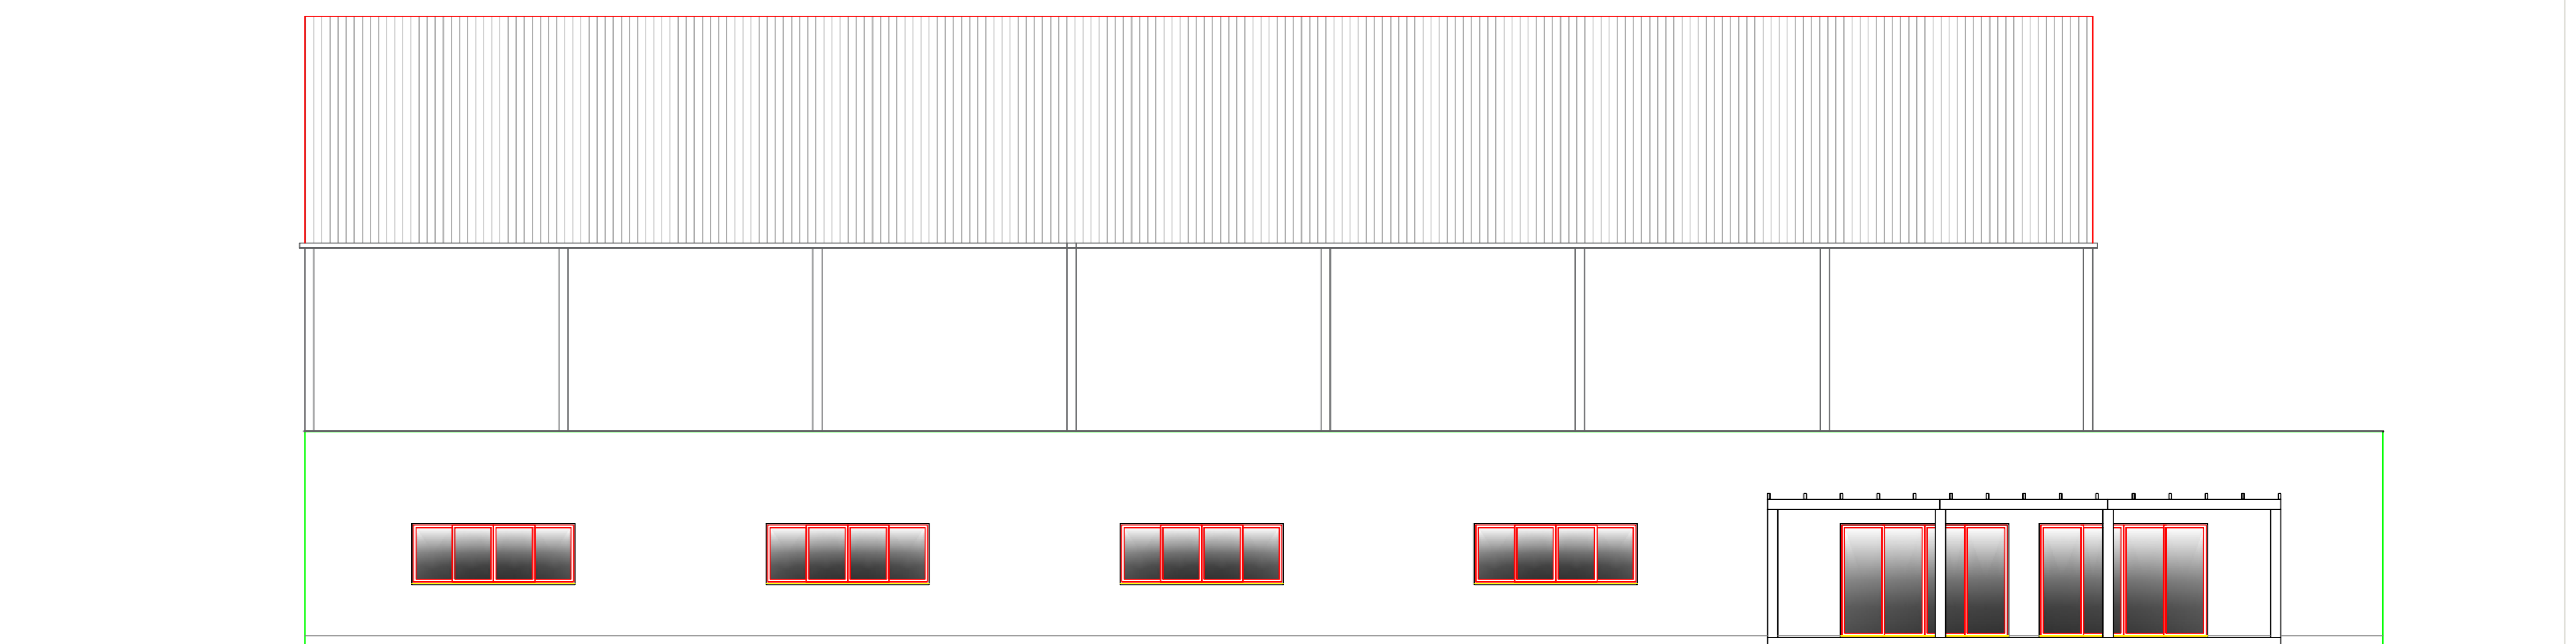

FACHADA FUNDOS  
Escala 1:100

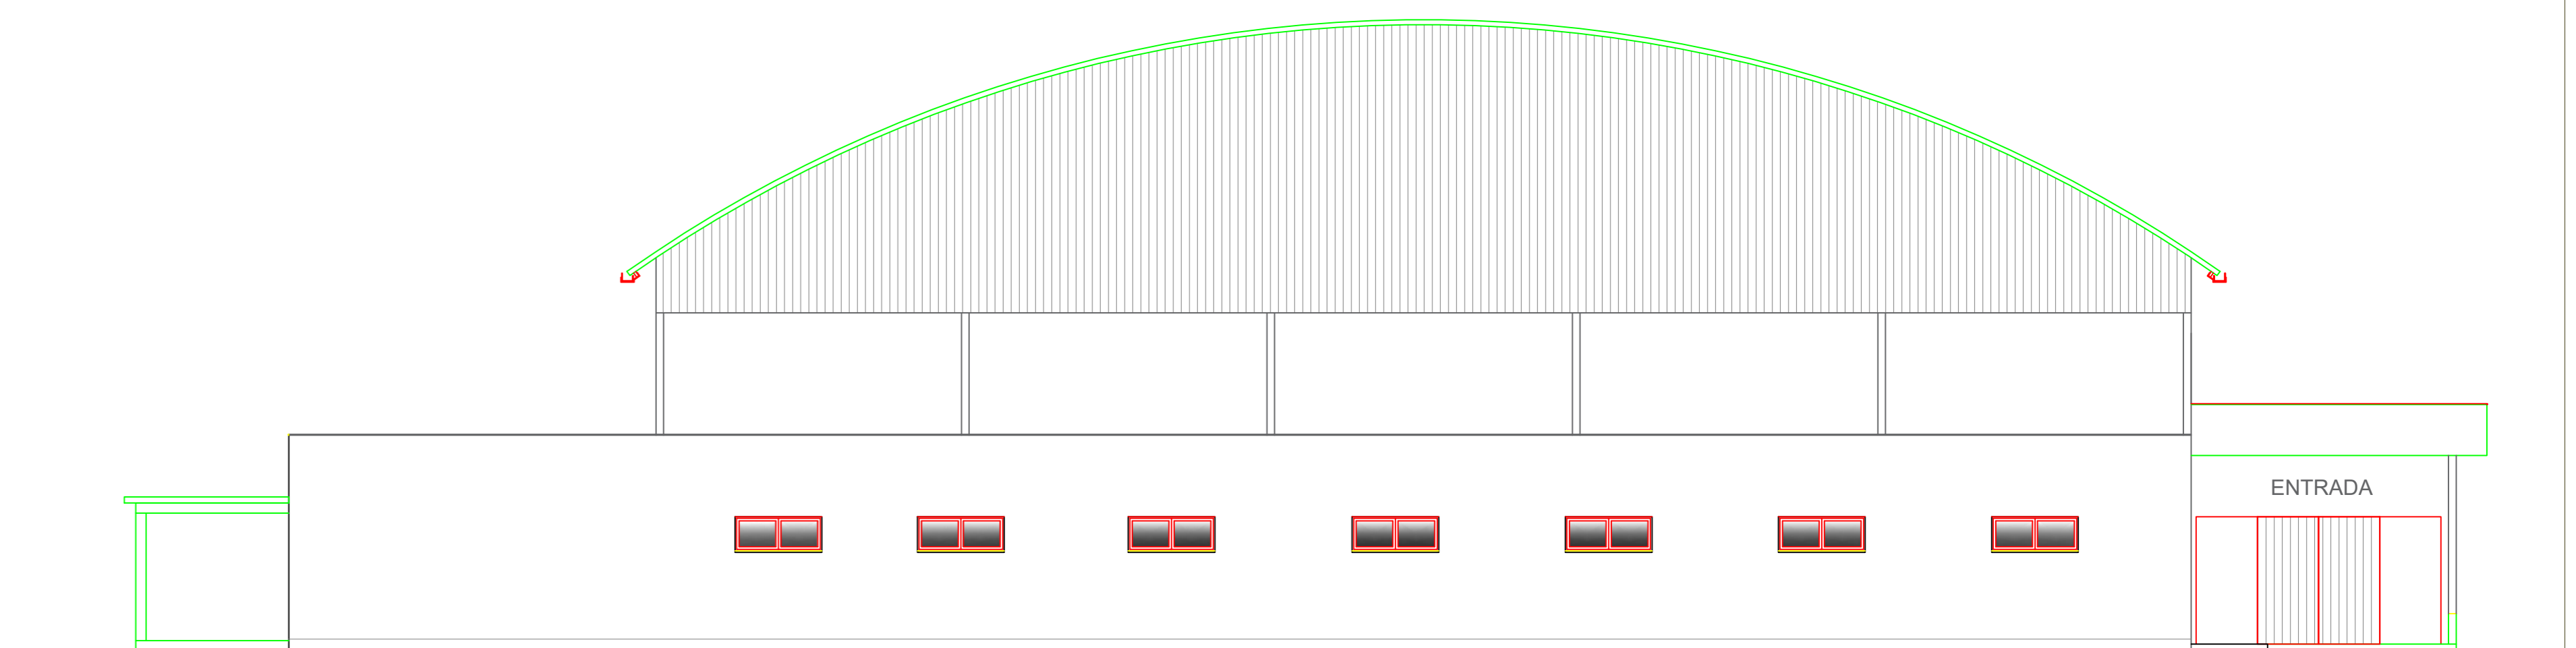

FACHADA LATERAL  
Escala 1:100

|                                             |                       |                                                     |                  |
|---------------------------------------------|-----------------------|-----------------------------------------------------|------------------|
| QUADRO DE ÁREAS:                            |                       | OBRA:                                               |                  |
| Galeria de entrada                          | 93,60 m <sup>2</sup>  | REFORMA E AMPLIAÇÃO DO GINÁSIO                      |                  |
| Área de vivência                            | 417,20 m <sup>2</sup> | ENDEREÇO:                                           |                  |
|                                             |                       | SC 360, S/N, BARRIO CTO<br>Bom Jardim da Serra - SC |                  |
| RESP. TÉCNICO:                              |                       |                                                     |                  |
| Eng. Civil Jorge E. Batista Muniz           |                       |                                                     |                  |
| PROPRIETÁRIO:                               |                       |                                                     |                  |
| Prefeitura Municipal de Bom Jardim da Serra |                       |                                                     |                  |
| DESCRICO:                                   |                       | FRANCHA:                                            |                  |
| PROJETO ARQUITETÔNICO                       |                       | 1/1                                                 |                  |
| PLANTA BAIXA                                |                       |                                                     |                  |
| FACHADAS                                    |                       |                                                     |                  |
| ESCALA:                                     | ÁREA TOTAL:           | DATA:                                               | FORMATO PRANCHA: |
| INDICADA                                    | 417,20m <sup>2</sup>  | Novembro/2022                                       | A0(1189X841mm)   |
| REVISÃO:                                    |                       | JEBM-26/11/22                                       |                  |