

# 01 PLANTA BAIXA

ESCALA 1:100

REMOÇÃO DA ARQUIBANCADA  
ESPAÇO PARA CAIXAS DE SOM

## DECK EXISTENTE

SUBSTITUIÇÃO DA TINTA VERMELHA EM TODA A PISTA DE REMATE - PINTURA NA COR VERDE



REFORÇAR PARTE DE CIMA DO GUARDA - CORPO DO DECK EXISTENTE - TÁBUA 12CM PARA 20CM

## DECK A CONSTRUIR

PINTAR TODAS AS ARQUIBANCAS E O NOVO DECK NA COR DO DECK JÁ EXISTENTE

FRENTE DO DECK COM GUARDA-CORPO VAZADO, LATERAIS COM FECHAMENTO

REMOÇÃO DA ARQUIBANCADA  
ESPAÇO PARA CAIXAS DE SOM

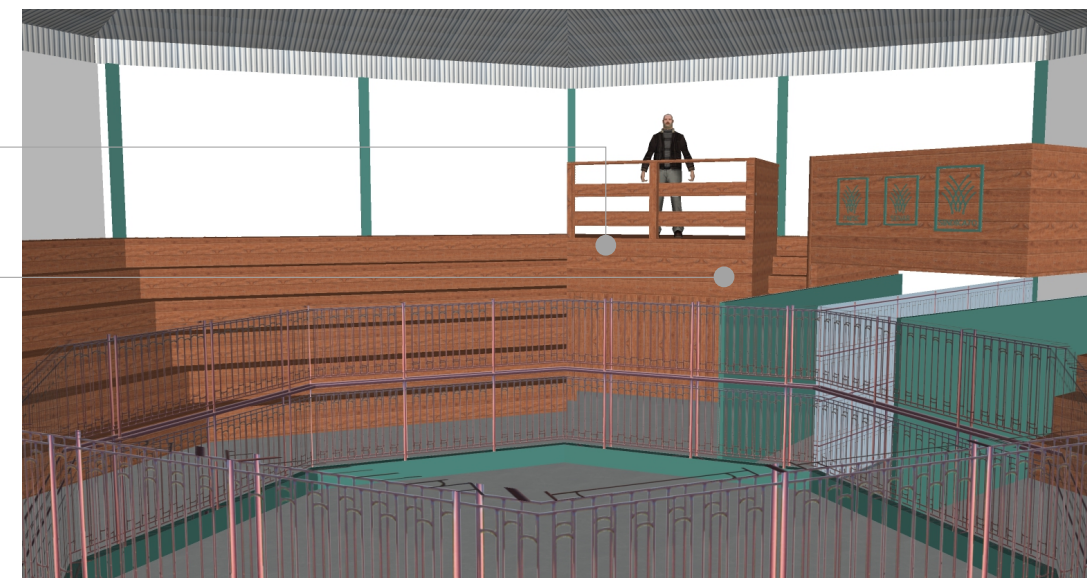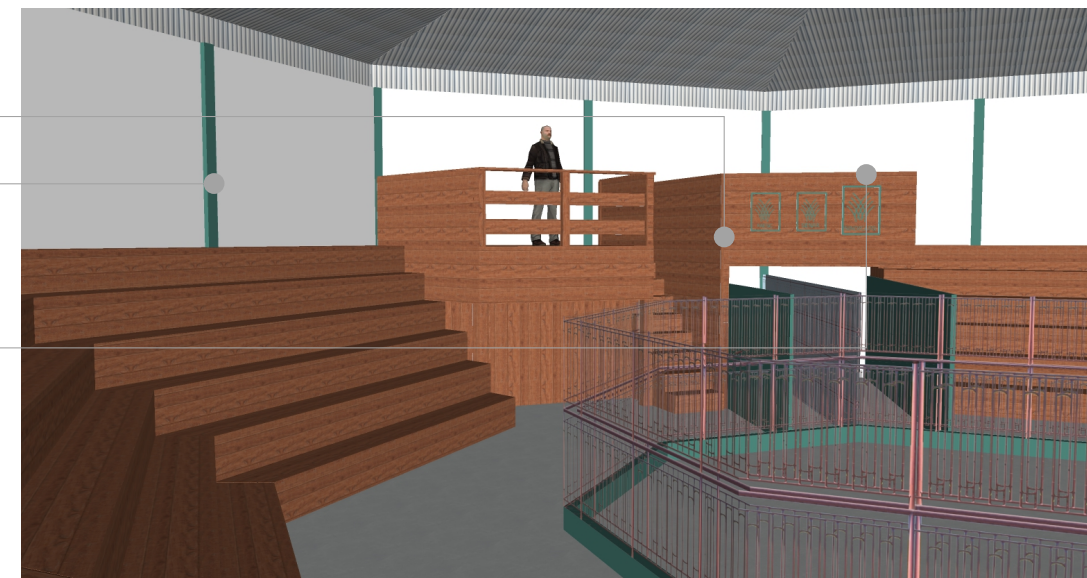

### PROJETO - PISTA DE REMATE

LOCALIZAÇÃO	PROJETO	FOLHA
BOM JARDIM DA SERRA - SC	PROJETO EXECUTIVO	01/01
ETAPA	ESCALA	INDICADA
DIREITOS AUTORAIS RESERVADOS, REPRODUÇÃO TOTAL OU PARCIAL PROIBIDA	PLANTA	ARQUIVO X
		ARQUITETURA
		REVISÃO