


1 Planta Baixa - Layout e Medidas
 Área: 179,52 m²
 Escala: 1/50

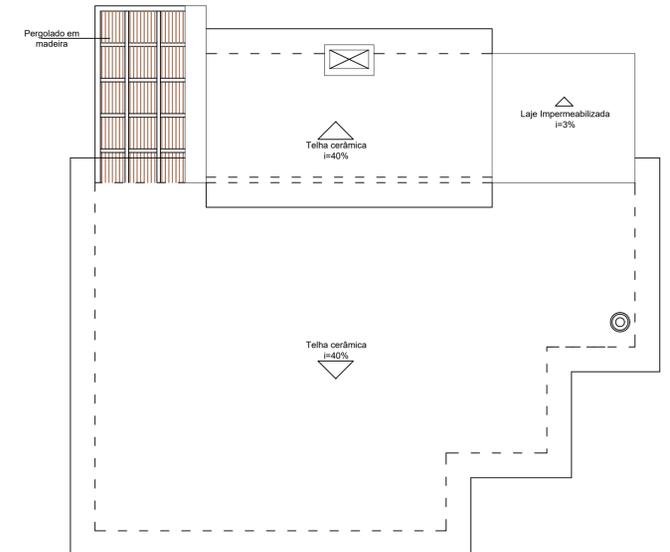

2 Cobertura
 Escala: 1/100

NOTAS

1. ESTE PROJETO É PROPRIEDADE DO PROJETISTA REGISTRADO NO SELO. CONFORME LEI Nº: 5194/66 NÃO DEVE SER UTILIZADO PARA QUALQUER OUTRA FINALIDADE QUE NÃO SE RELACIONE COM A EXECUÇÃO DA PRESENTE EDIFICAÇÃO, SENDO TERMINANTEMENTE VEDADA SUA COLOCAÇÃO A DISPOSIÇÃO DE TERCEIROS.
2. O PROJETISTA NÃO SE RESPONSABILIZARÁ POR EVENTUAIS ALTERAÇÕES DESTES PROJETO DURANTE SUA EXECUÇÃO. QUALQUER MODIFICAÇÃO, O MESMO DEVE SER CONTACTADO.
3. ESTE PROJETO FOI BASEADO NO LAYOUT E INFORMAÇÕES FORNECIDAS PELO ARQUITETO OU PROPRIETÁRIO.
4. QUALQUER MODIFICAÇÃO OU DÚVIDA DEVERÁ SER IMEDIATAMENTE COMUNICADA POR ESCRITO AO PROJETISTA.

APROVAÇÕES/OBSERVAÇÕES



Tânia Raldi Koch Leopoldino
 Engenheira Civil - Crea 114.539-2
Rua Barão do Rio Branco, 278 - 102 - Centro ORLEANS/SC
 (41) 99844-7562 e-mail:tania_raidi@hotmail.com

PROJETO ARQUITETÔNICO

Obra	Centro de Vivências	Local	Bom Jardim da Serra/SC
Responsável Técnico	Tânia Raldi Koch Leopoldino CREA/SC: 114.539-2	Proprietário	MUNICÍPIO DE BOM JARDIM DA SERRA/SC
Conteúdo	Planta Baixa - Layout e Medidas Tabela de Esquadrias Cobertura Localização	Prancha	1 6
Data	Nov/23	Área	179,52 m ²
		ART n°	9325907-3
		Desenho	Tânia
		Escala	Indicada
		Folha	A1



3 Localização (Fonte: Google Earth)
 Sem escala



TABELA DE ESQUADRIAS

COD	TIPO	LARGURA	ALTURA	PARAPEITO	MATERIAL	QTD	ÁREA (m ²)
J1	Janela basculante	50	70	140	Vidro	2	0.35
J2	Janela de canto	150+150	120	90	Madeira e Vidro	1	1.80
M1	Moldura de porta	120	210	-	Madeira	1	2.52
P1	Porta de abrir	90	210	-	Madeira	1	1.89
P2	Porta de abrir 2 folhas	240	260	-	Madeira e Vidro	1	6.24
P3	Porta de abrir	80	210	-	Madeira	2	1.68
PJ1	Porta-janela 3 folhas	350	250	-	Vidro	1	8.75
PJ2	Porta-janela 3 folhas	500	250	-	Vidro	1	12.50

