

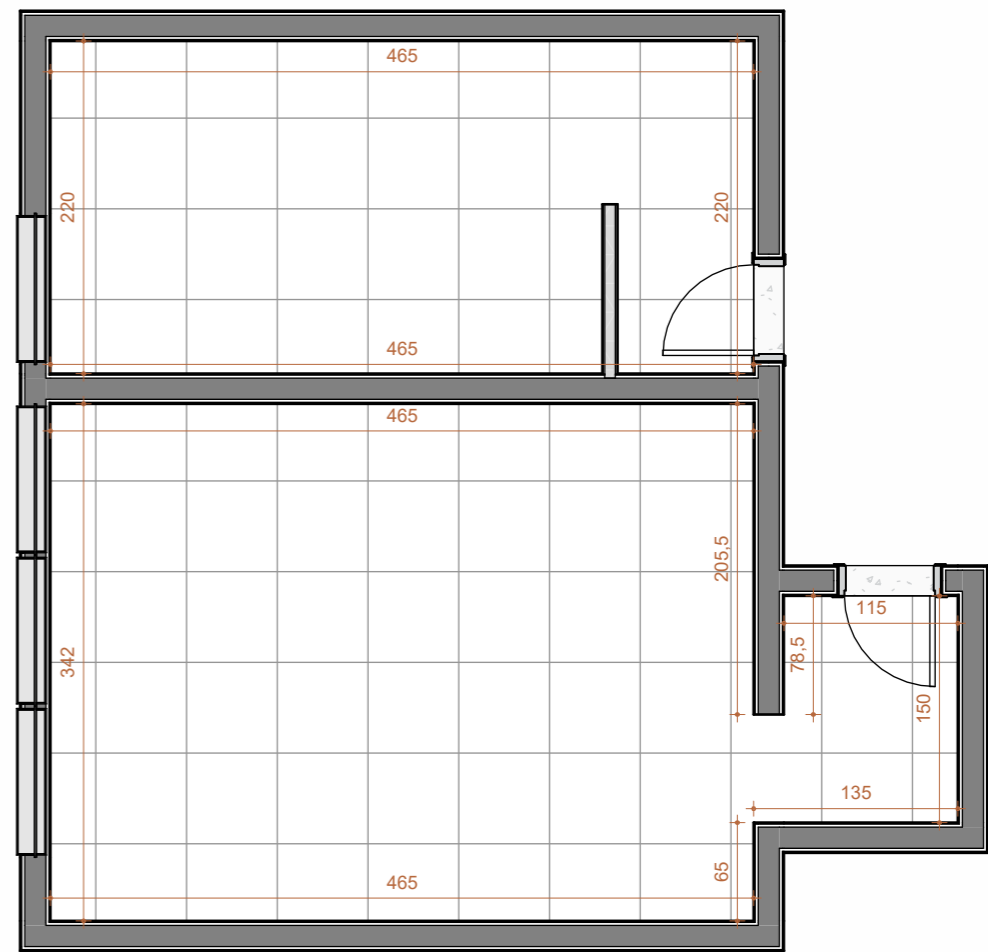
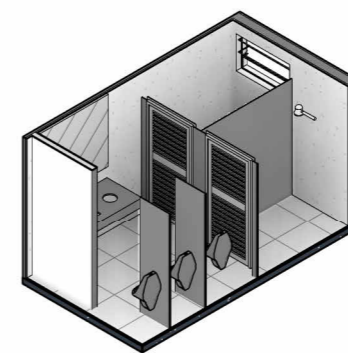


**1** PLANTA BAIXA BANHEIRO

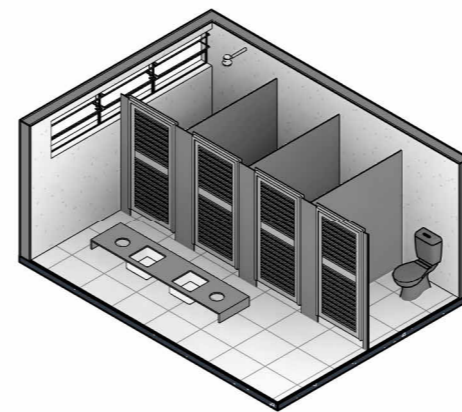

**2** REVESTIMENTO

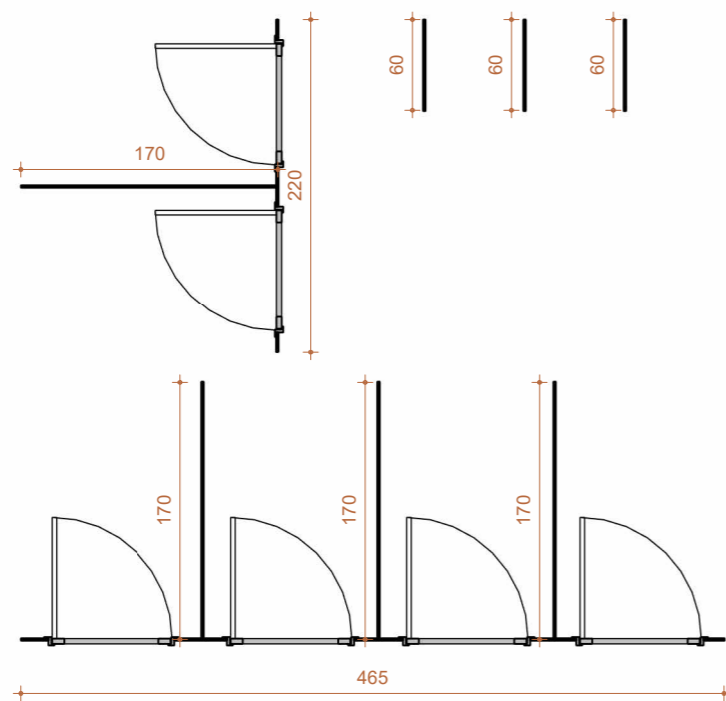

DIVISÓRIAS EM PEDRA GRANITO



PORTA VENEZIANA - ALUMÍNIO

**A01**

ENDEREÇO

CONTEÚDO:  
VISTA 3D  
DATA:

ESCALA: 1 : 50

PLANEJAMENTO@BOMJARDIMDASERRA.  
SC.GOV.BR  
R. MANOEL CECÍLIO RIBEIRO, 68 -  
BOM JARDIM DA SERRA, BRASIL

ESCOLA SÃO GERÔNIMO  
PROPRIETÁRIO  
EDUARDO PEREIRA  
RESPONSÁVEL TÉCNICO  
STATUS: