
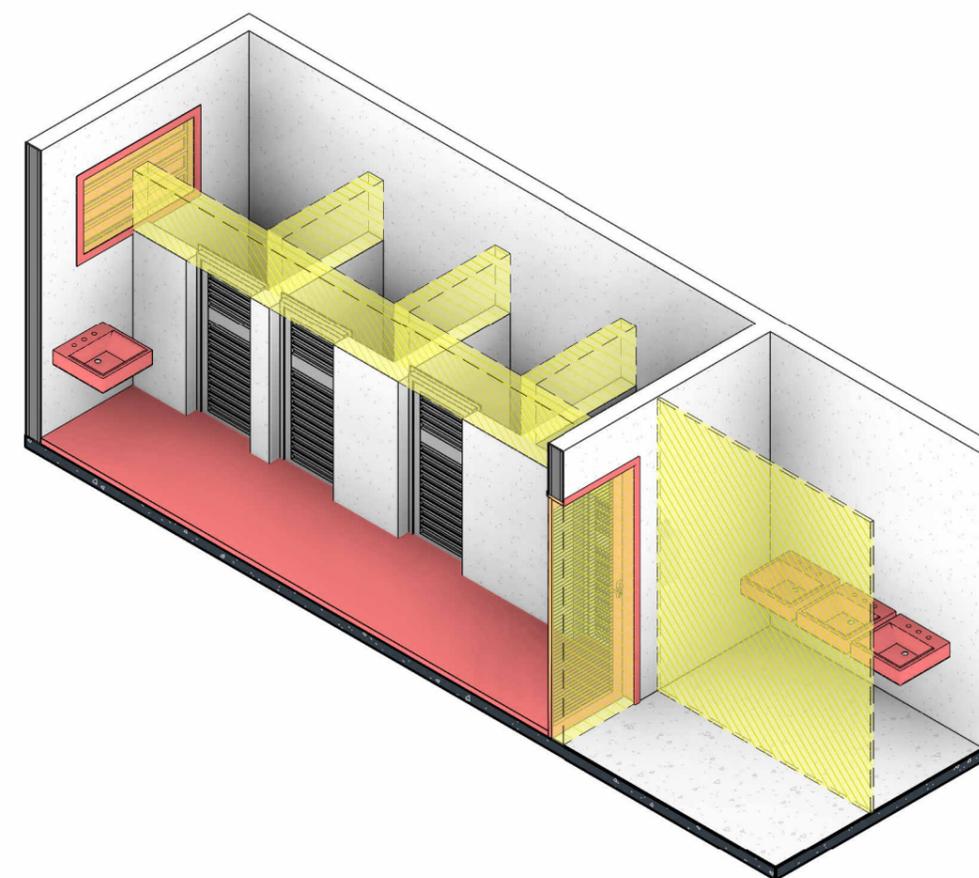


Símbolo	Legenda
	Existente
	Demolir
	Construir
	Temporário
	Deslocar ou realocar

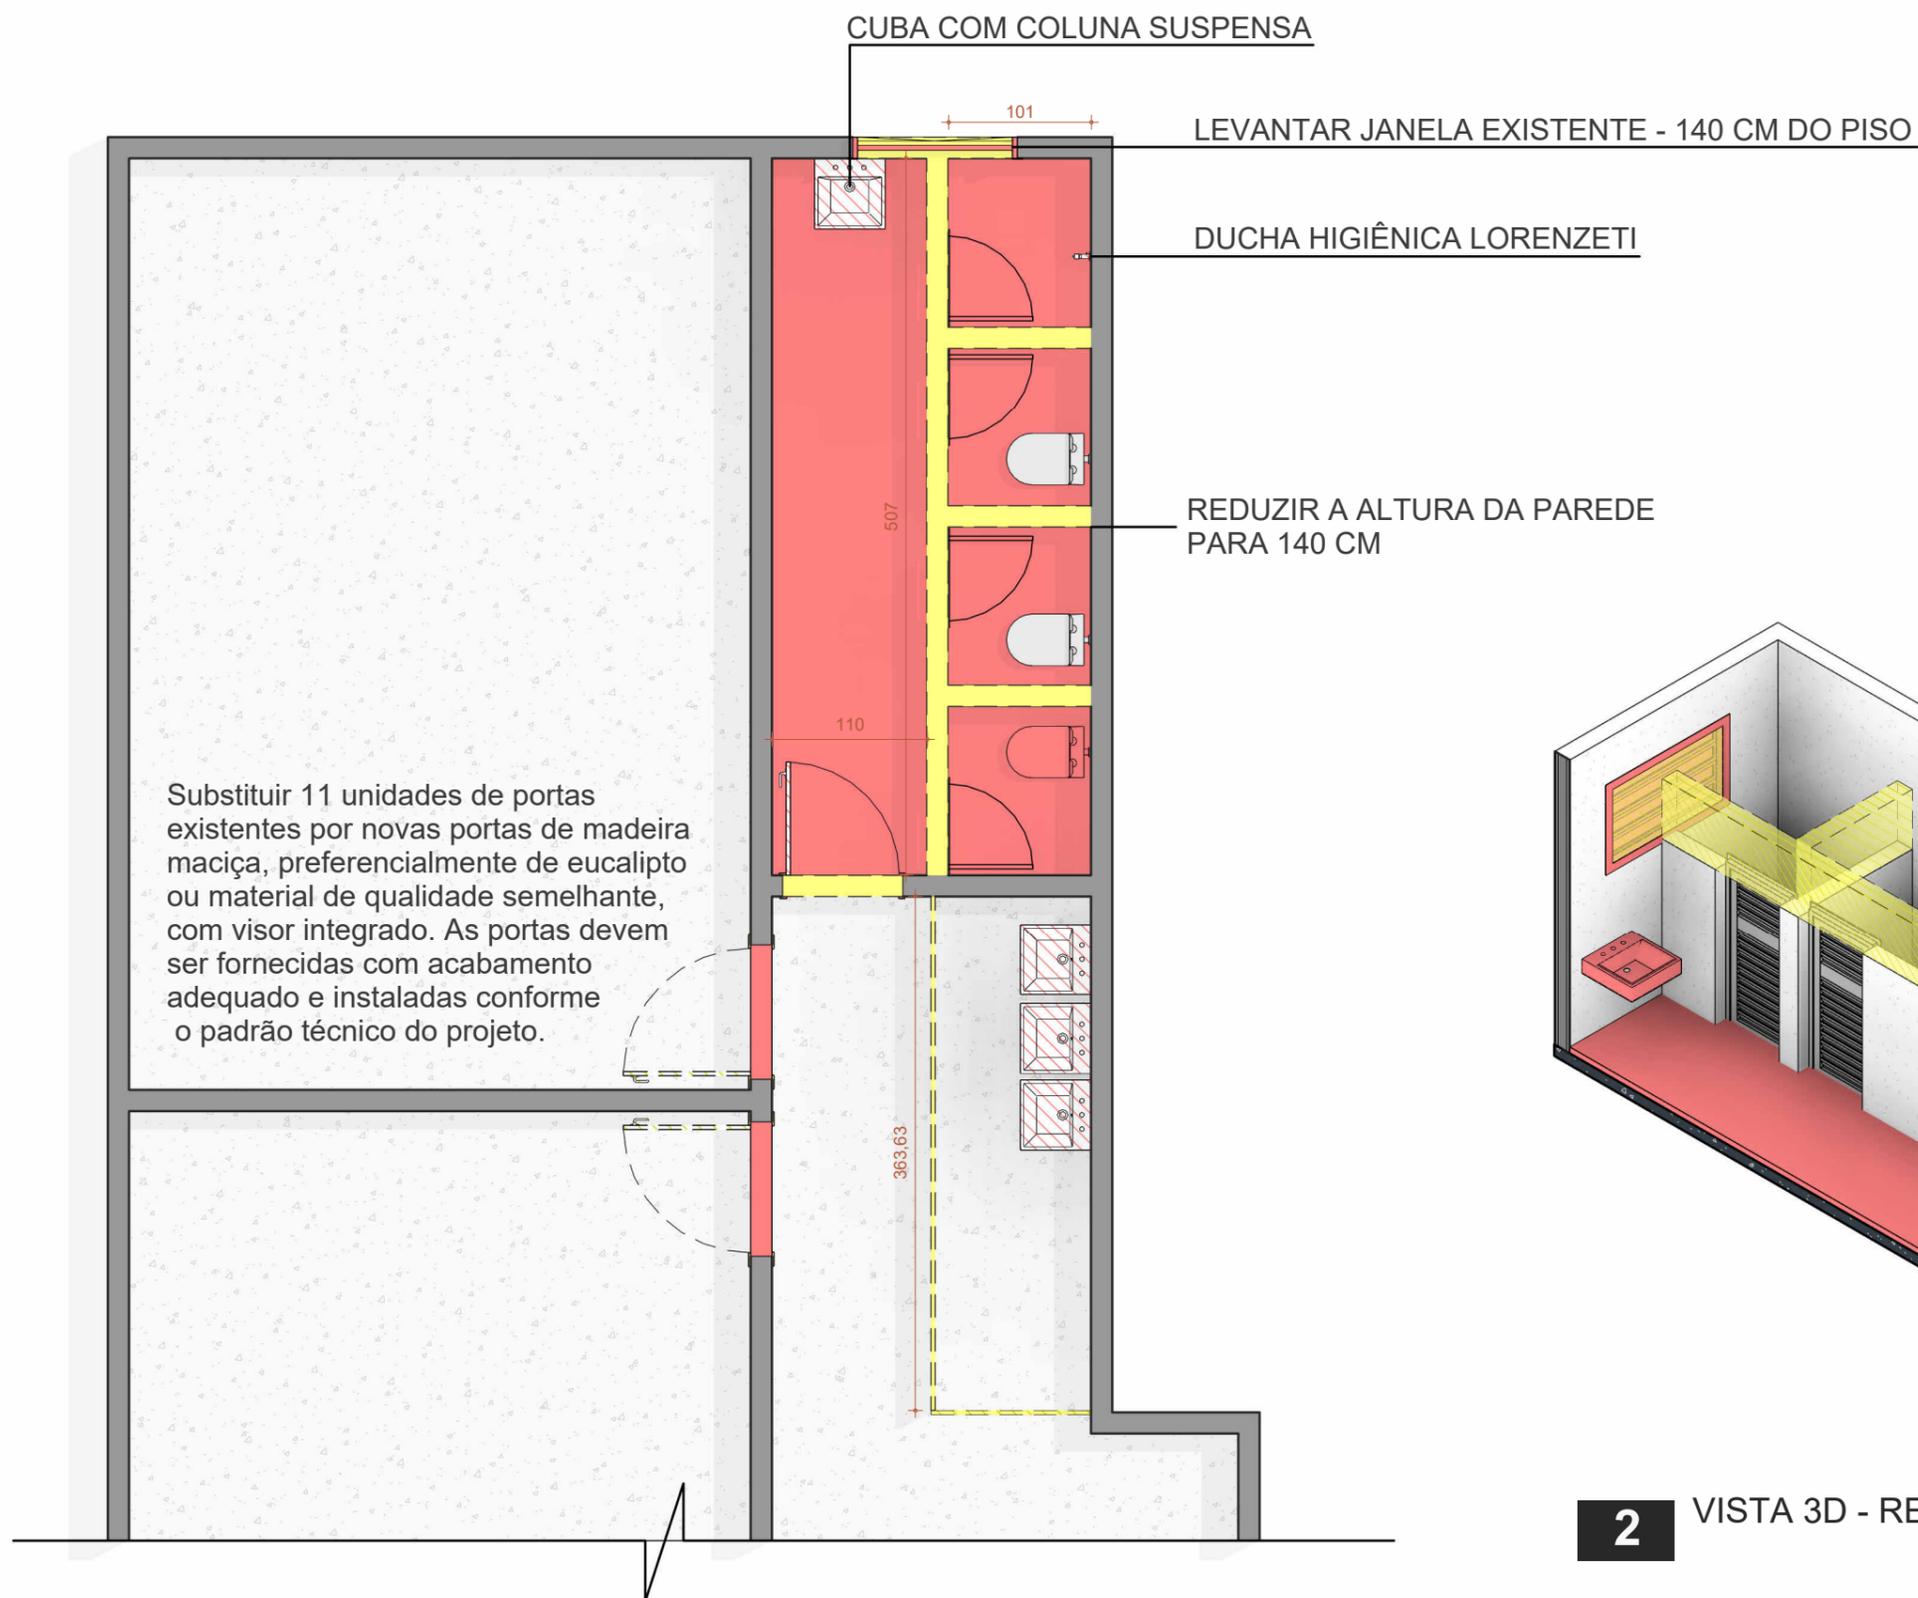

2 VISTA 3D - REFORMA

1 PLANTA BAIXA CONSTRUIR E DEMOLIR 02

OBS: Consultar as especificações de materiais, esquadrias e demais itens na planilha orçamentária.



PROJETO: REFORMA DA ESCOLA SÃO GERÔNIMO
 RESPONSÁVEL TÉCNICO: JORGE EMANUEL BATISTA MUNIZ
 ESCALA: 1/50