



LEGENDA CONSTRUTIVA

Símbolo	Legenda
	Existente
	Demolir
	Construir
	Temporário
	Deslocar ou realocar

Remoção do piso existente e instalação de novo revestimento, com os devidos ajustes na base para o assentamento.

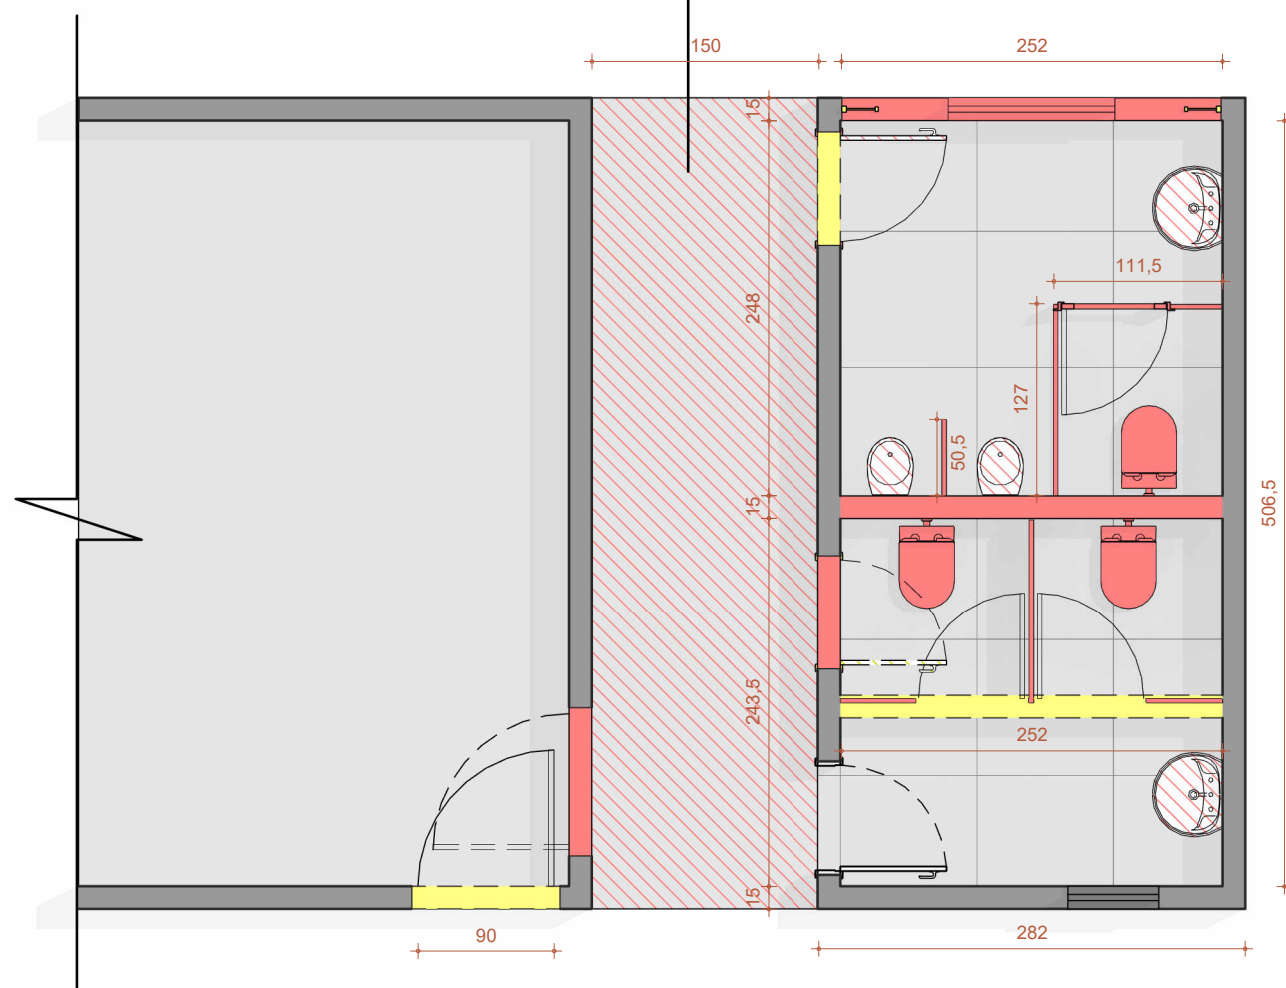

1 PLANTA BAIXA CONSTRUIR E DEMOLIR
Escala: 1 : 50

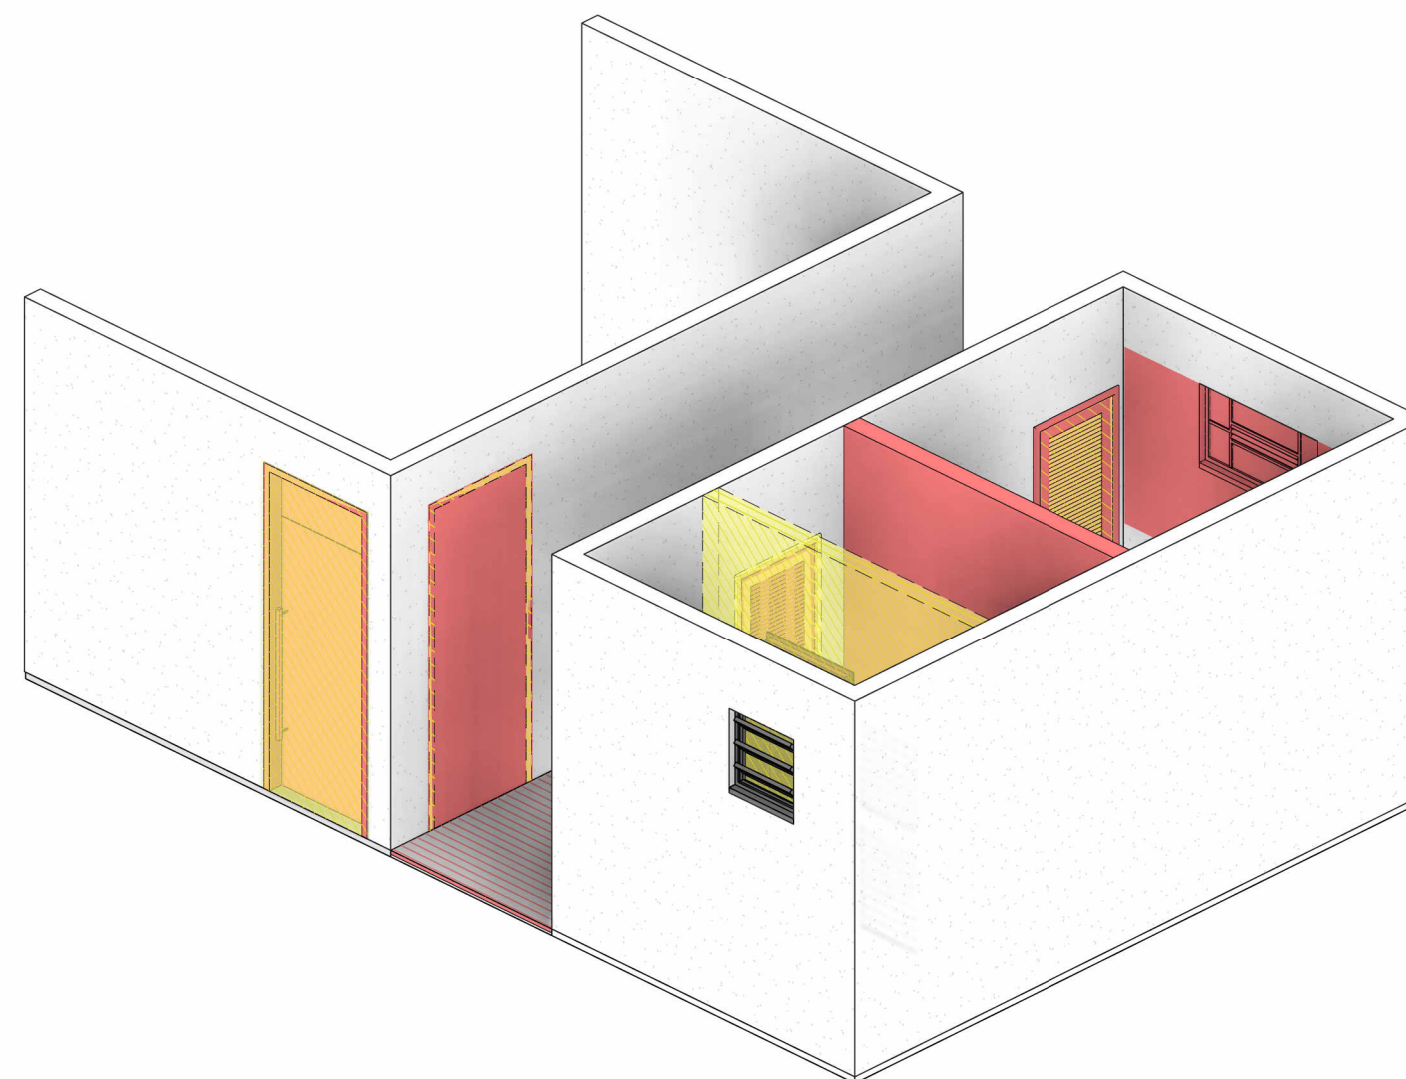

2 VISTA 3D CONSTRUIR E DEMOLIR

OBS: Consultar as especificações de materiais, esquadrias e demais itens na planilha orçamentária.



PROJETO: REFORMA DA ESCOLA SÃO GERÔNIMO
RESPONSÁVEL TÉCNICO: JORGE EMANUEL BATISTA MUNIZ
ESCALA: 1/50