



LEGENDA CONSTRUTIVA

Símbolo	Legenda
	Existente
	Demolir
	Construir
	Temporário
	Deslocar ou realocar

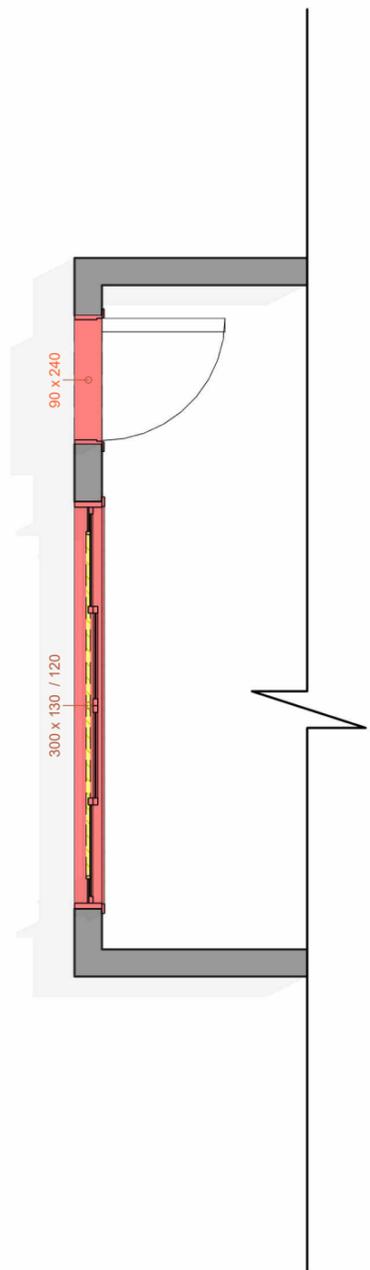

Instalação de porta Blindex com dimensões de 90x240 cm, vidro temperado com espessura de 8 mm, acabamento incolor (ou especificar outra cor se necessário), incluindo ferragens em aço inox (ou alumínio) e sistema de fechamento padrão

Substituir a janela existente por uma janela de 4 folhas, sendo 2 fixas e 2 de correr, conforme dimensões do vão existente.

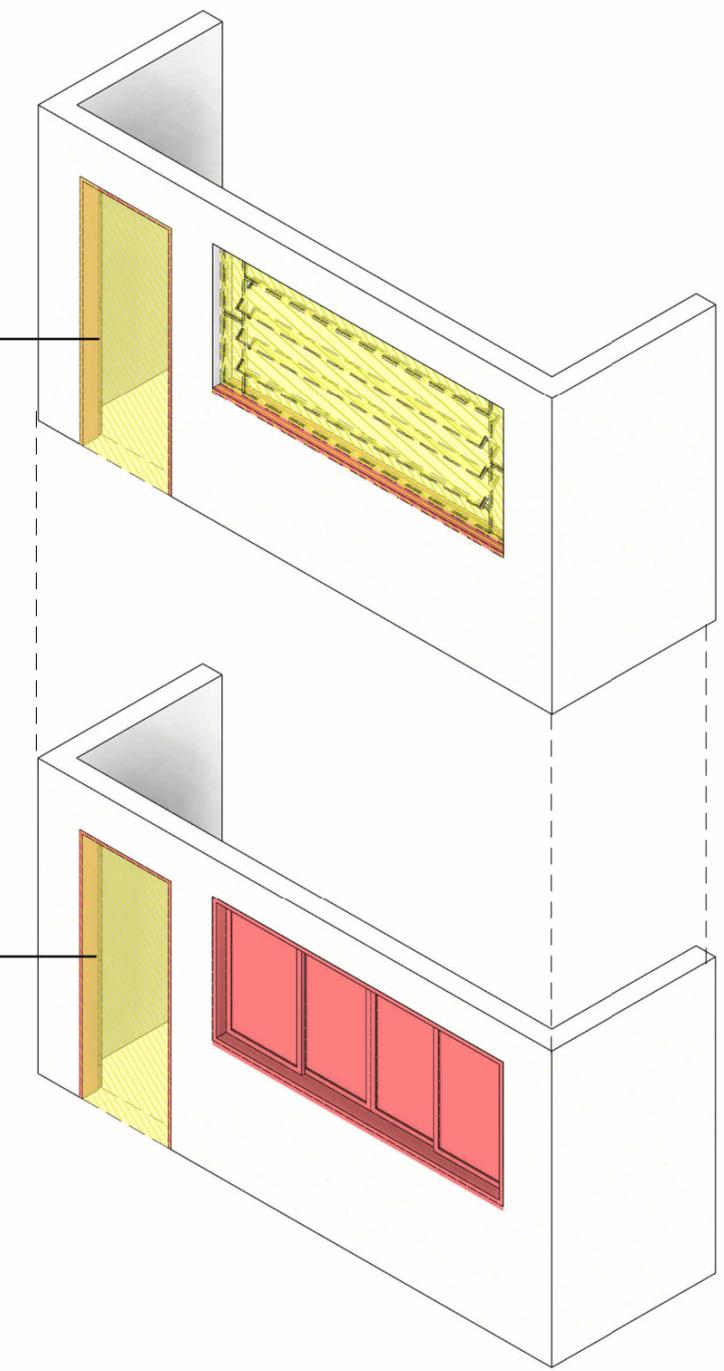

3 PLANTA BAIXA CONSTRUIR E DEMOLIR 03

2 VISTA 3D CONSTRUIR E DEMOLIR 03

OBS: Consultar as especificações de materiais, esquadrias e demais itens na planilha orçamentária.



PROJETO: REFORMA DA ESCOLA SÃO GERÔNIMO
 RESPONSÁVEL TÉCNICO: JORGE EMANUEL BATISTA MUNIZ
 ESCALA: 1/50