



**1** PLANTA BAIXA TÉCNICA  
Escala: 1 : 50

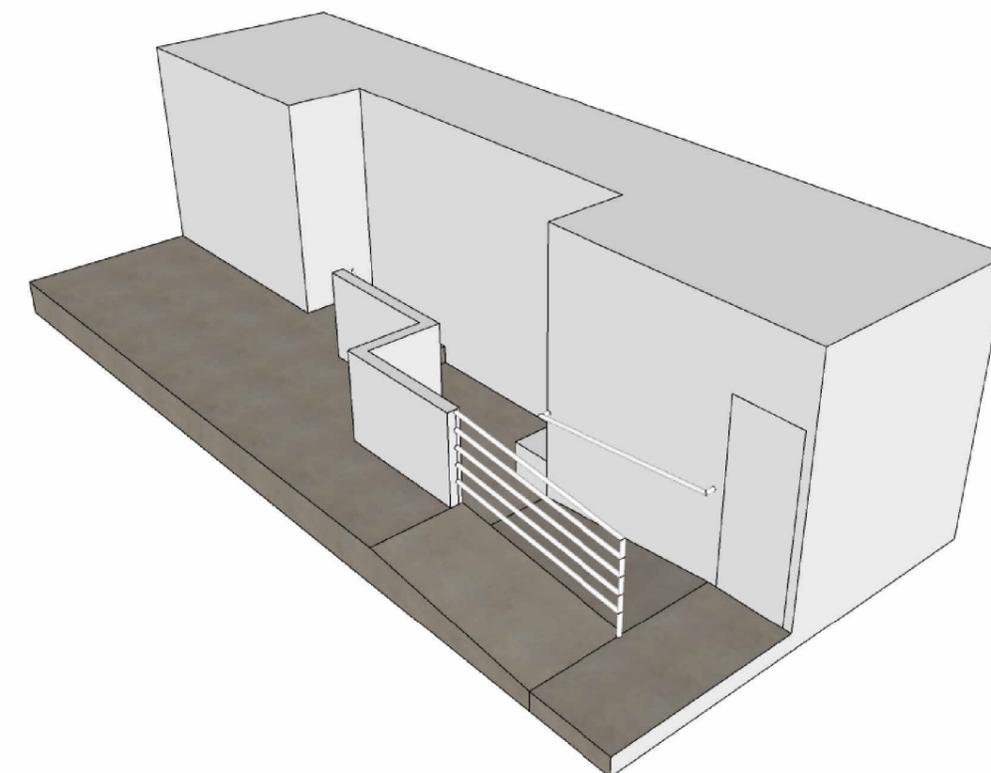

OBS: Consultar as especificações de materiais, esquadrias e demais itens na planilha orçamentária.

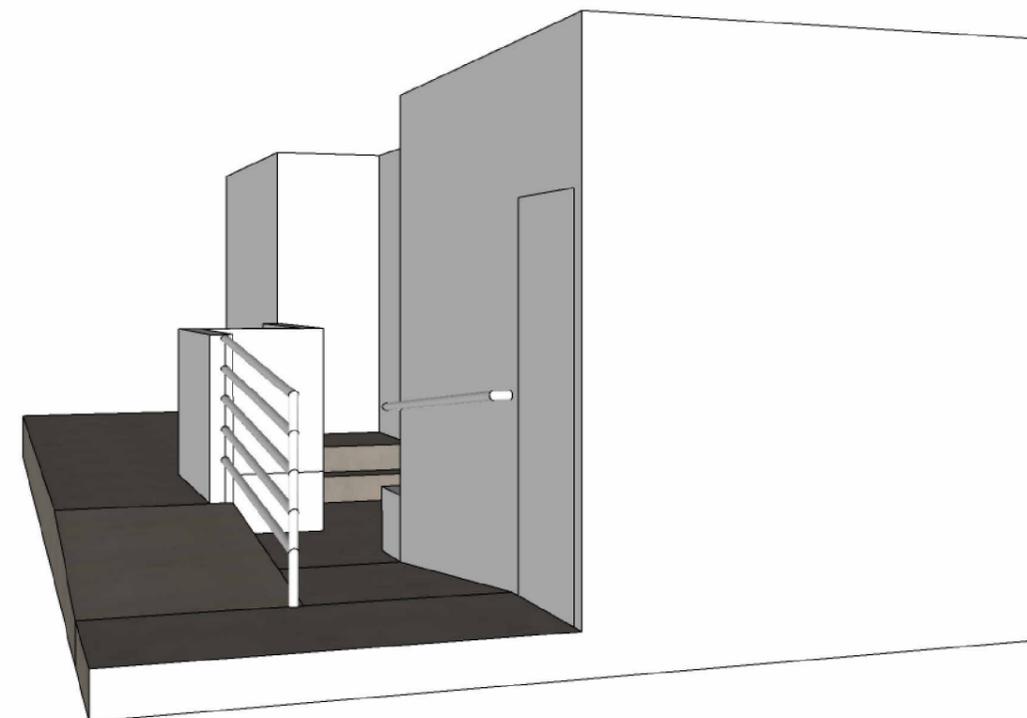

PROJETO: REFORMA DA ESCOLA SÃO GERÔNIMO  
RESPONSÁVEL TÉCNICO: JORGE EMANUEL BATISTA MUNIZ  
ESCALA: 1/50