
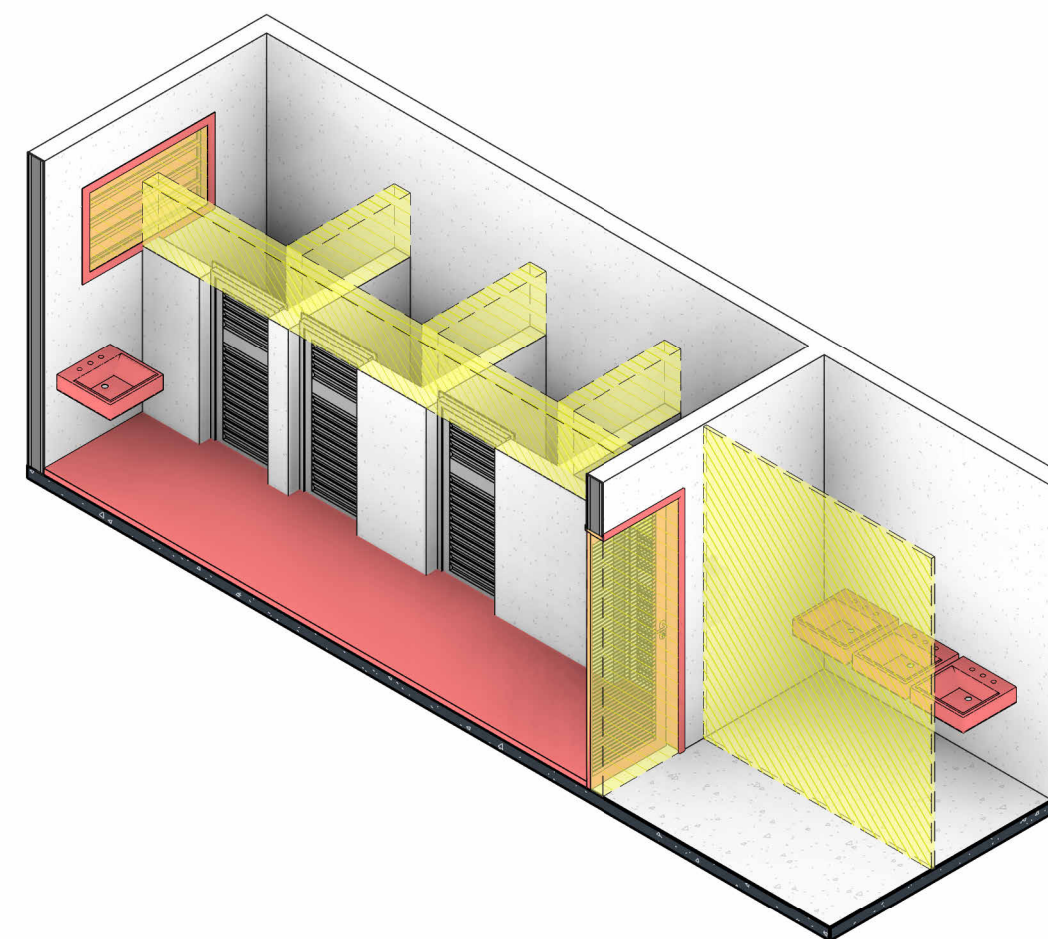


Símbolo	Legenda
	Existente
	Demolir
	Construir
	Temporário
	Deslocar ou realocar

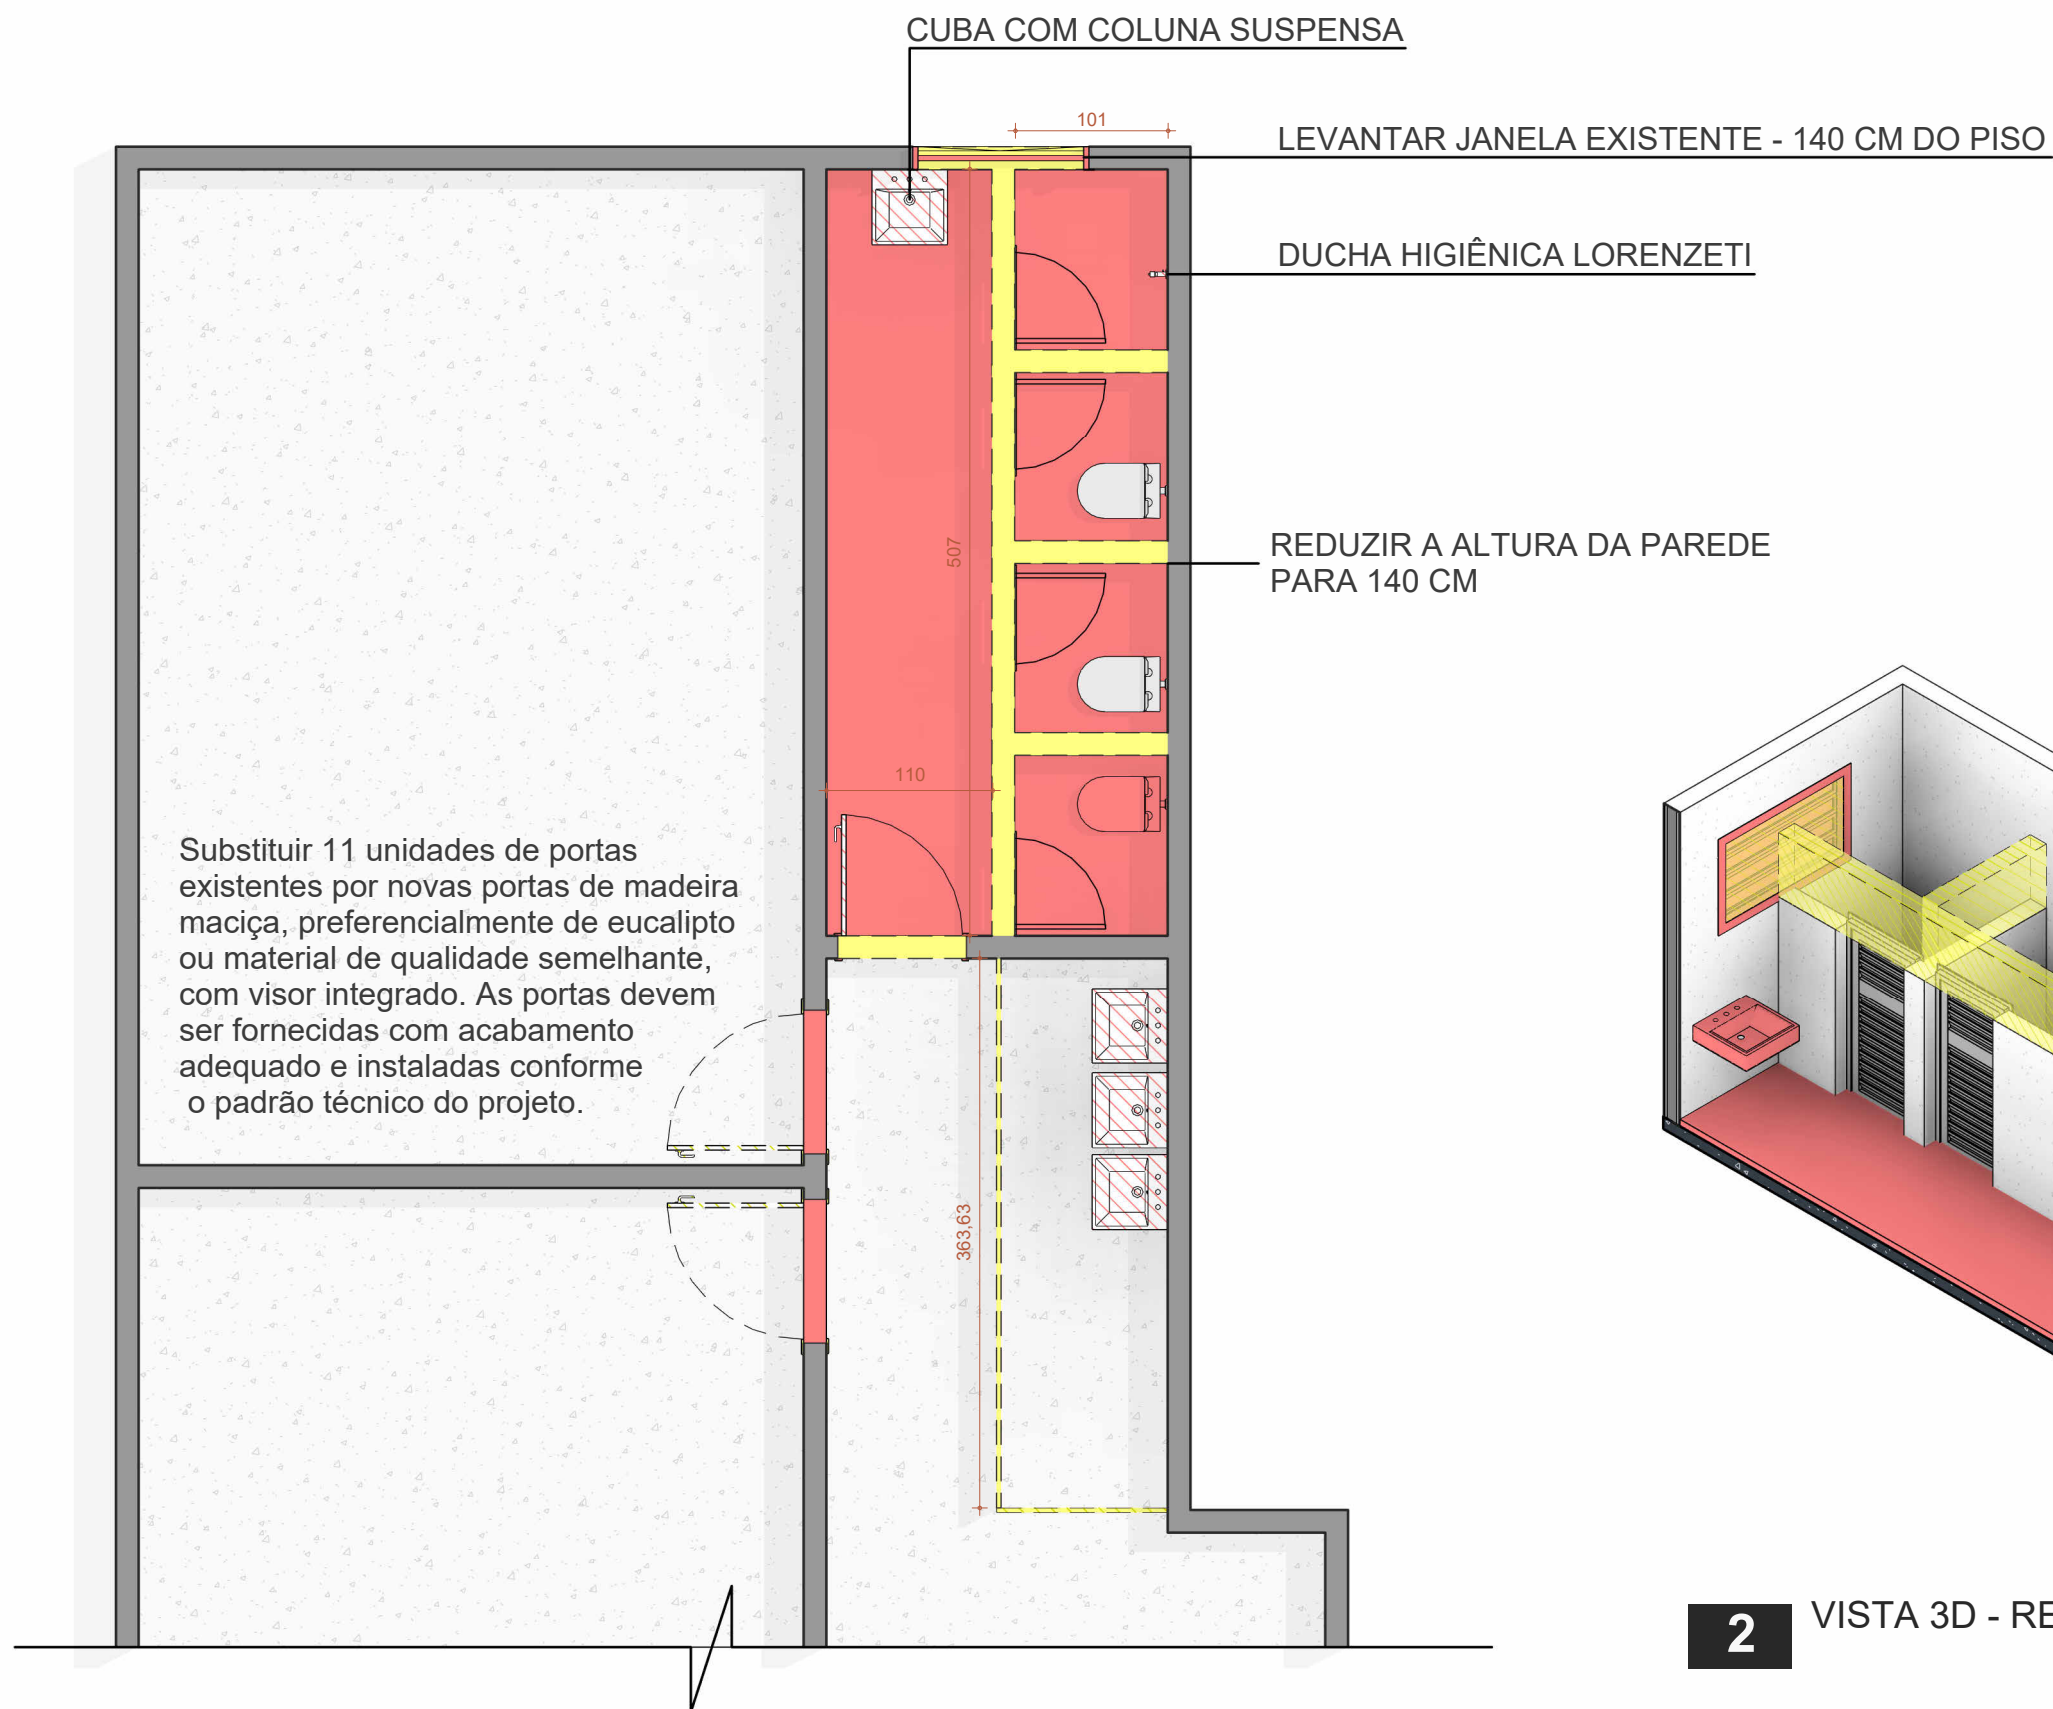

2 VISTA 3D - REFORMA

1 PLANTA BAIXA CONSTRUIR E DEMOLIR 02

OBS: Consultar as especificações de materiais, esquadrias e demais itens na planilha orçamentária.





PROJETO: REFORMA DA ESCOLA SÃO GERÔNIMO
 RESPONSÁVEL TÉCNICO: JORGE EMANUEL BATISTA MUNIZ
 ESCALA: 1/50

LEGENDA CONSTRUTIVA

Símbolo	Legenda
	Existente
	Demolir
	Construir
	Temporário
	Deslocar ou realocar

Remoção do piso existente e instalação de novo revestimento, com os devidos ajustes na base para o assentamento.

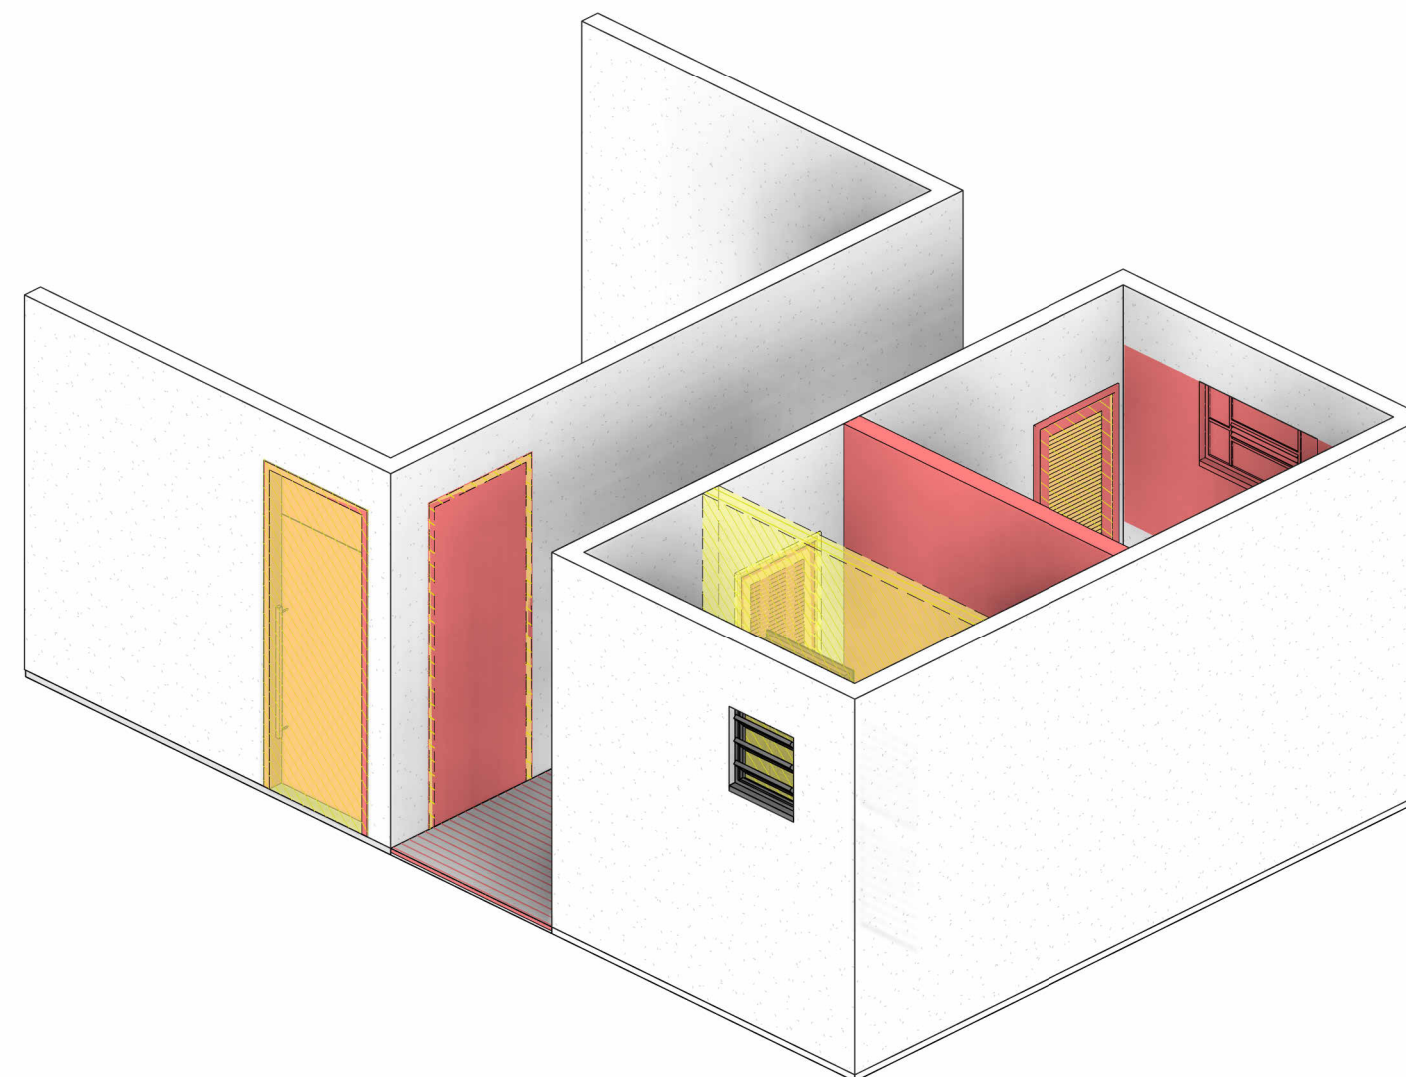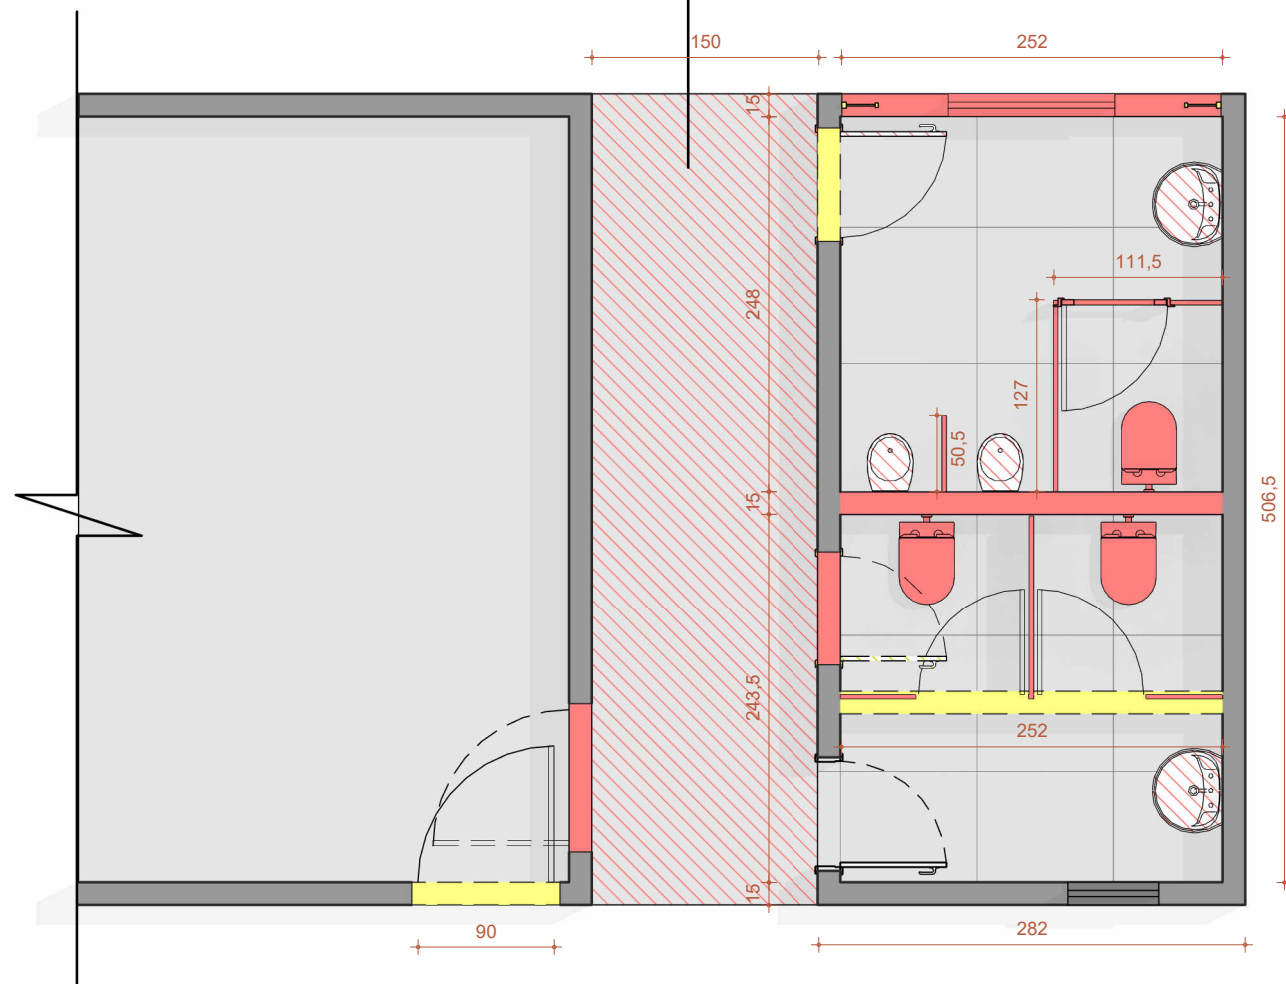

1 PLANTA BAIXA CONSTRUIR E DEMOLIR


Escala: 1 : 50

2 VISTA 3D CONSTRUIR E DEMOLIR


OBS: Consultar as especificações de materiais, esquadrias e demais itens na planilha orçamentária.




PROJETO: REFORMA DA ESCOLA SÃO GERÔNIMO
 RESPONSÁVEL TÉCNICO: JORGE EMANUEL BATISTA MUNIZ
 ESCALA: 1/50

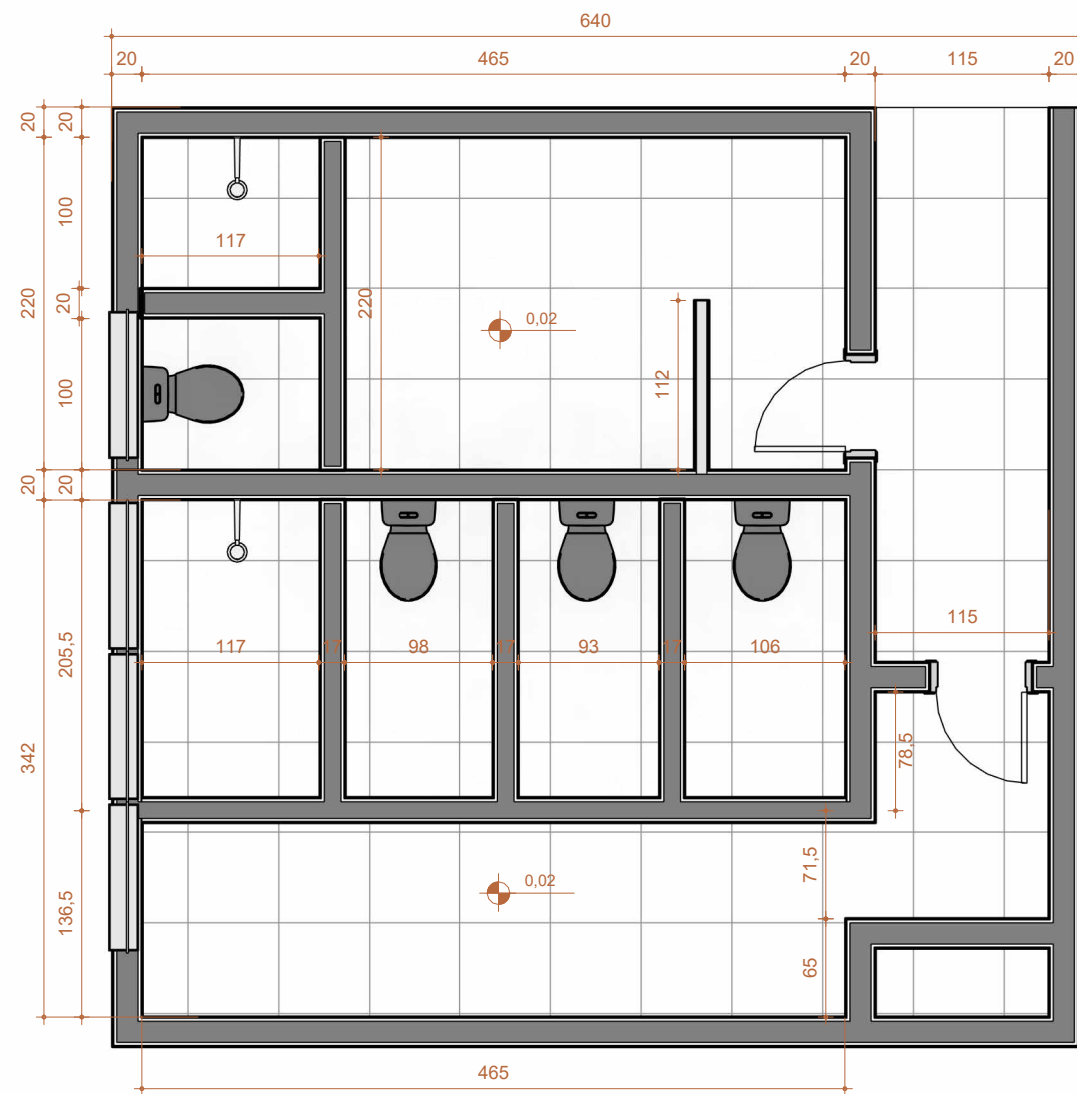

1 PLANTA BAIXA - EXISTENTE

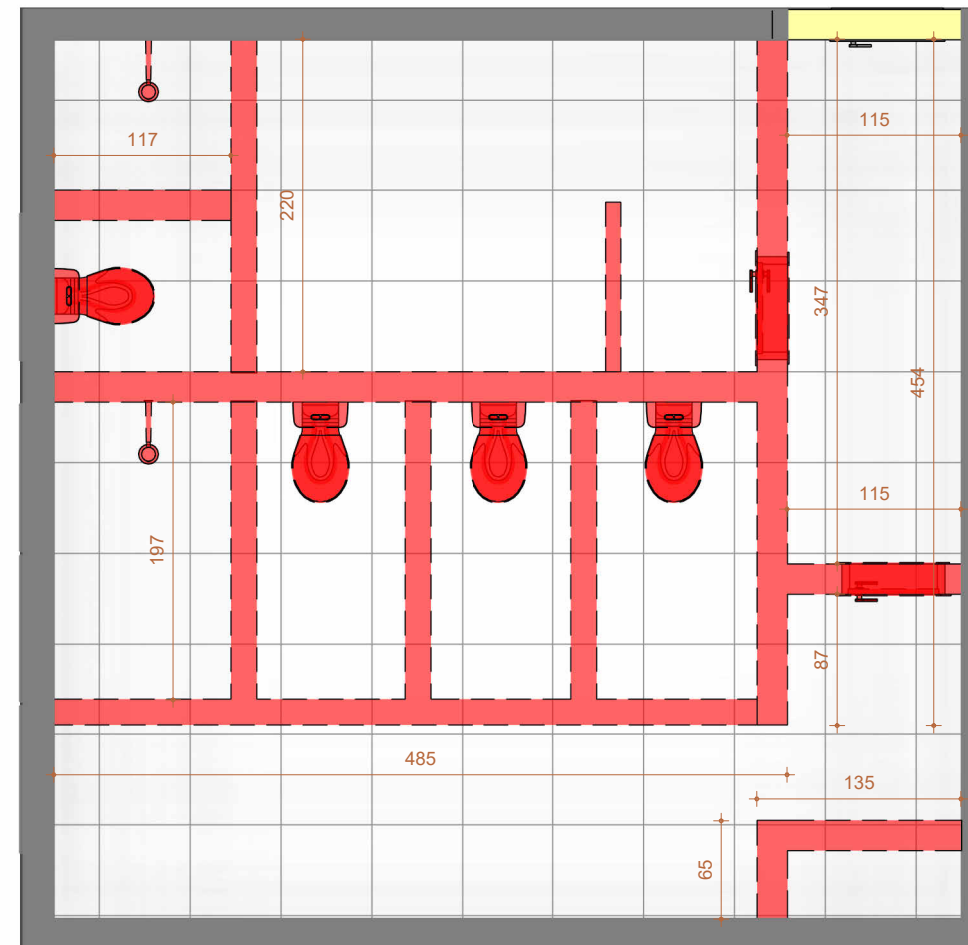

2 DEMOLIÇÃO

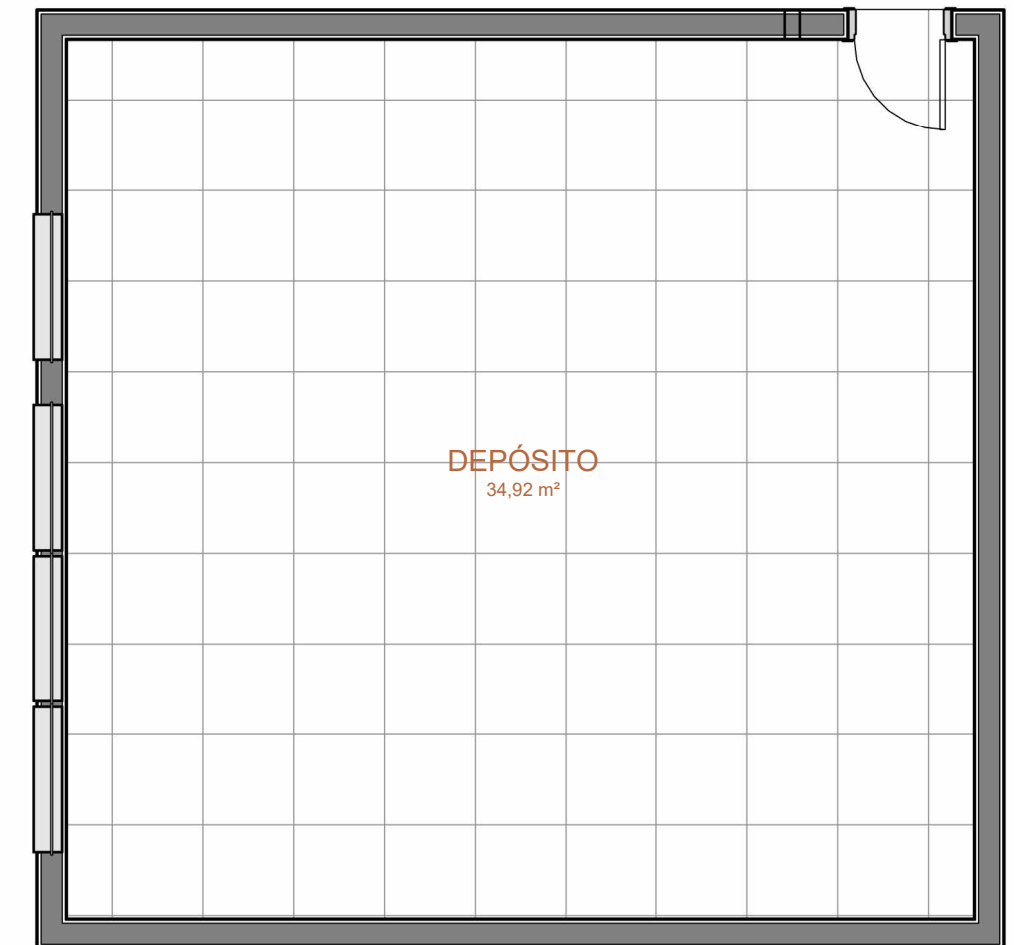

3 PLANTA BAIXA - FINAL

LEGENDA DEMOLIR E CONSTRUIR

Vista	Legenda
	CONSTRUIR
	DEMOLIR


OBS: Consultar as especificações de materiais, esquadrias e demais itens na planilha orçamentária.



PROJETO: REFORMA DA ESCOLA SÃO GERÔNIMO
 RESPONSÁVEL TÉCNICO: JORGE EMANUEL BATISTA MUNIZ
 ESCALA: 1/50


LEGENDA CONSTRUTIVA

Símbolo	Legenda
	Existente
	Demolir
	Construir
	Temporário
	Deslocar ou realocar

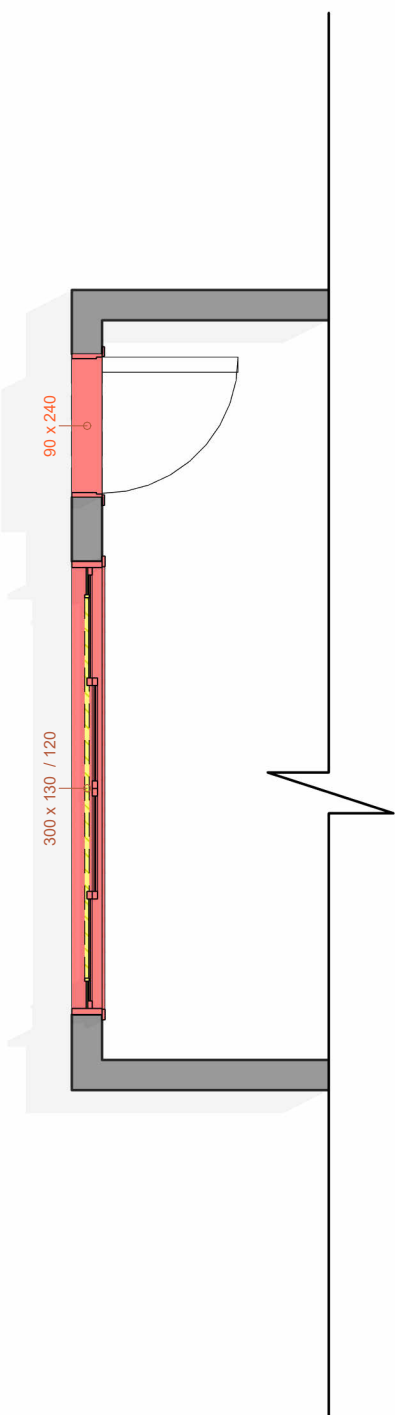

Instalação de porta Blindex com dimensões de 90x240 cm, vidro temperado com espessura de 8 mm, acabamento incolor (ou especificar outra cor se necessário), incluindo ferragens em aço inox (ou alumínio) e sistema de fechamento padrão

Substituir a janela existente por uma janela de 4 folhas, sendo 2 fixas e 2 de correr, conforme dimensões do vão existente.

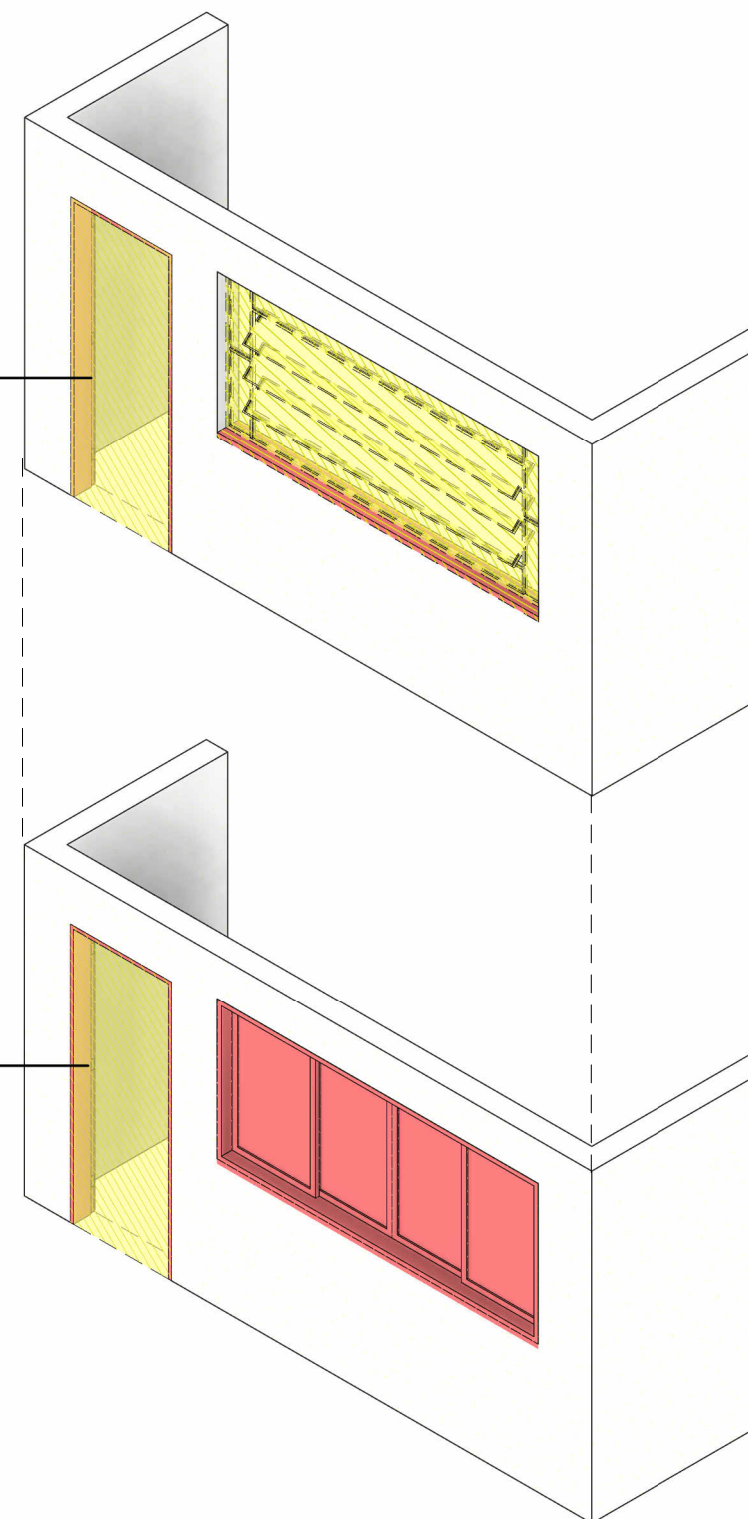


3 PLANTA BAIXA CONSTRUIR E DEMOLIR 03

2 VISTA 3D CONSTRUIR E DEMOLIR 03



OBS: Consultar as especificações de materiais, esquadrias e demais itens na planilha orçamentária.



PROJETO: REFORMA DA ESCOLA SÃO GERÔNIMO
 RESPONSÁVEL TÉCNICO: JORGE EMANUEL BATISTA MUNIZ
 ESCALA: 1/50

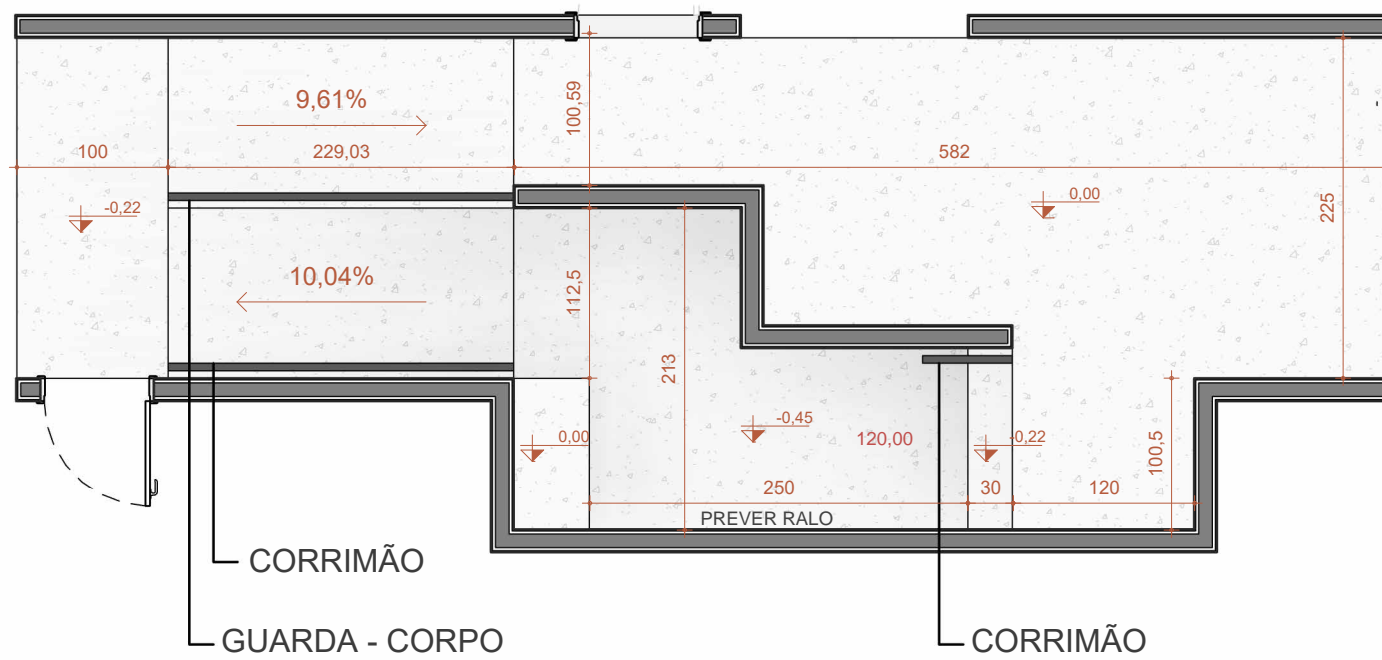

1 PLANTA BAIXA TÉCNICA
Escala: 1 : 50

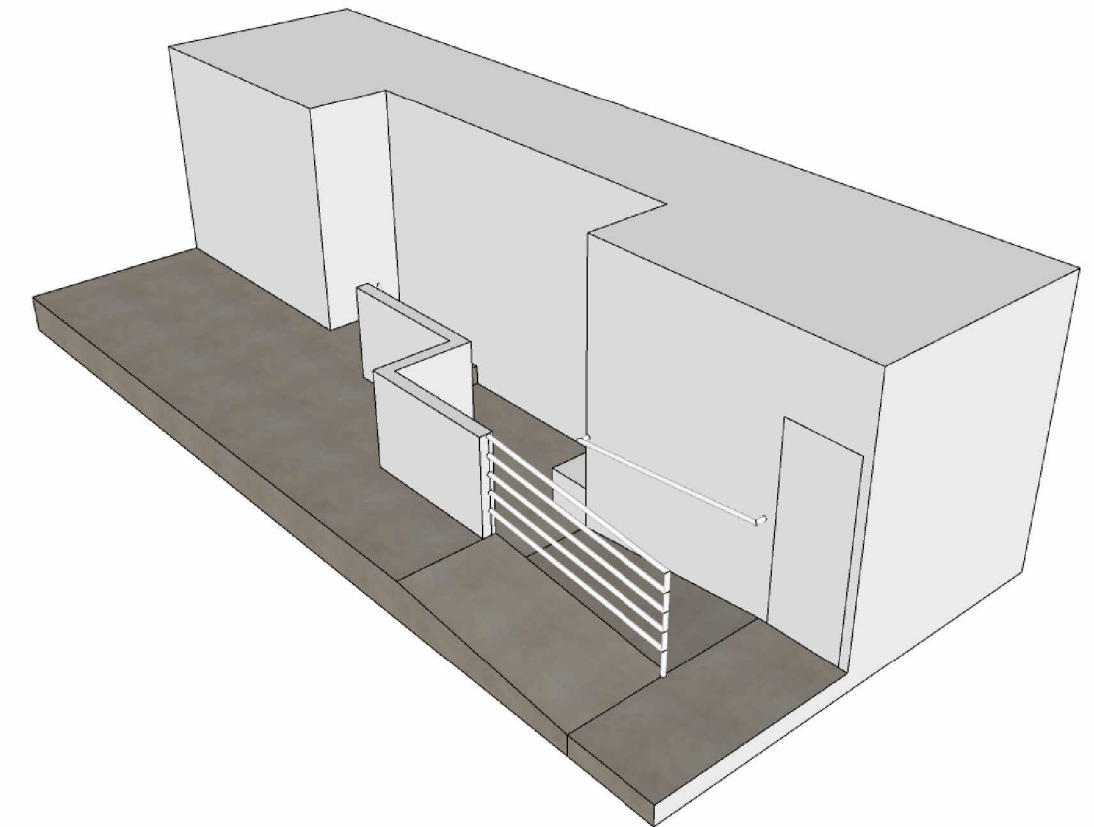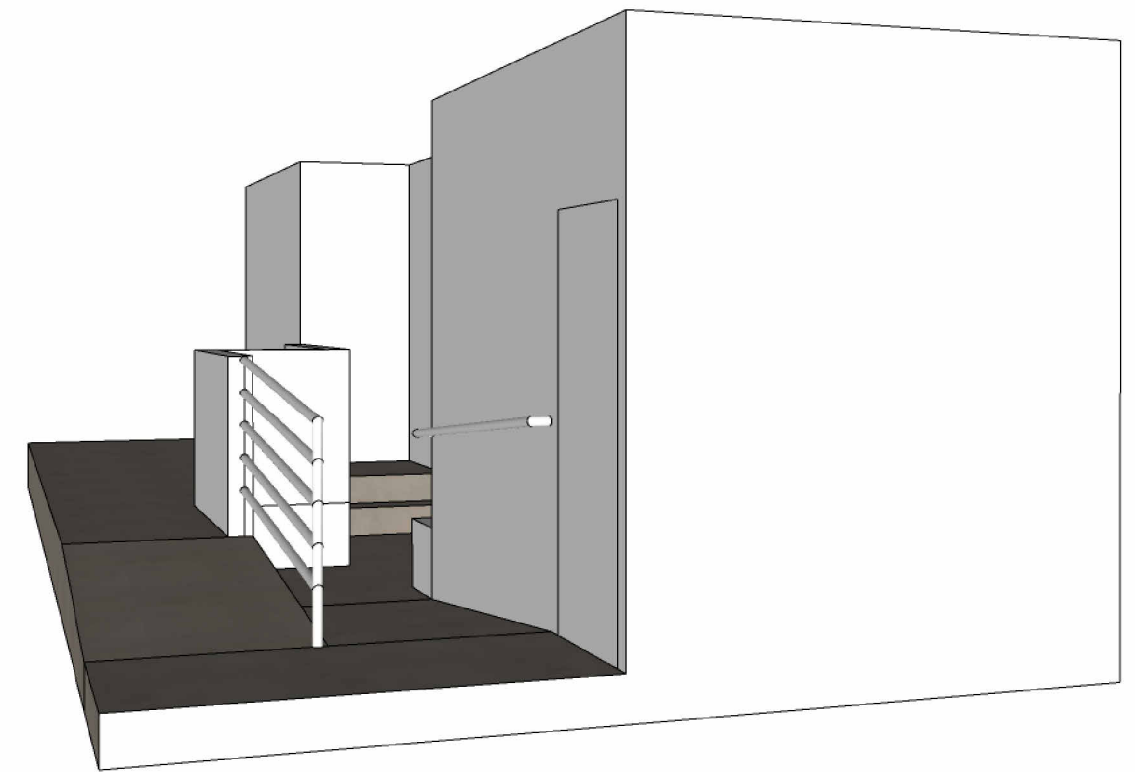

OBS: Consultar as especificações de materiais, esquadrias e demais itens na planilha orçamentária.



PROJETO: REFORMA DA ESCOLA SÃO GERÔNIMO
RESPONSÁVEL TÉCNICO: JORGE EMANUEL BATISTA MUNIZ
ESCALA: 1/50