




FACHADA OESTE
Escala 1/100

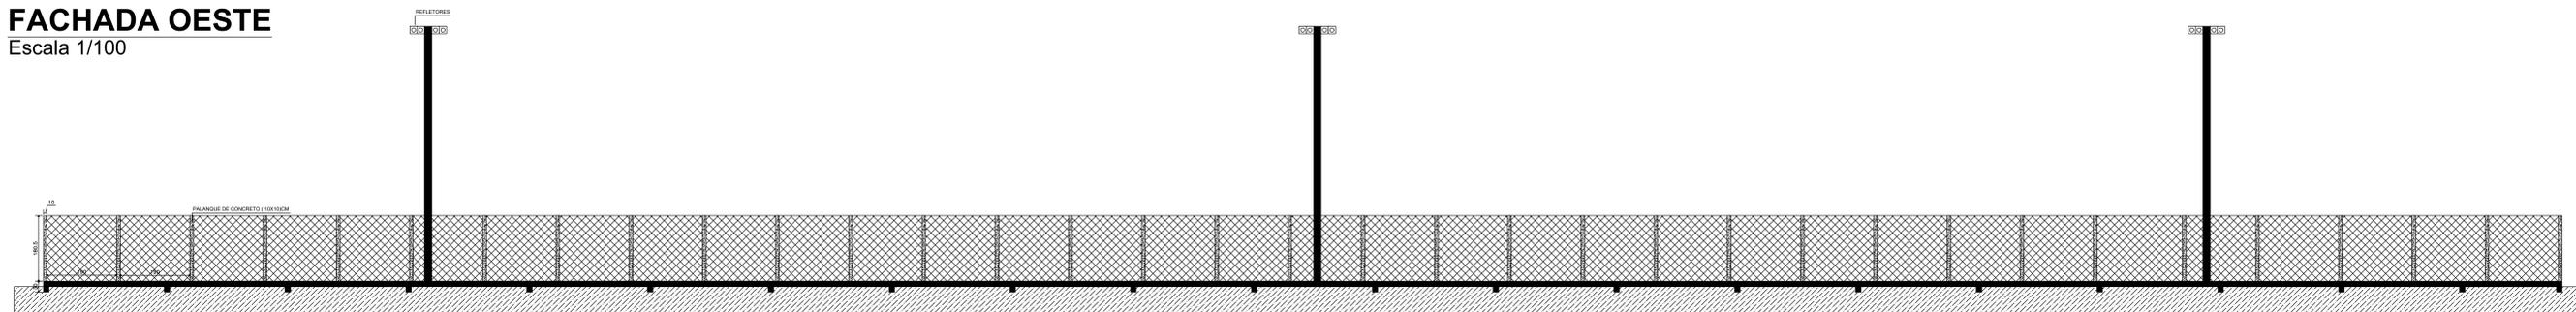

FACHADA LESTE
Escala 1/100

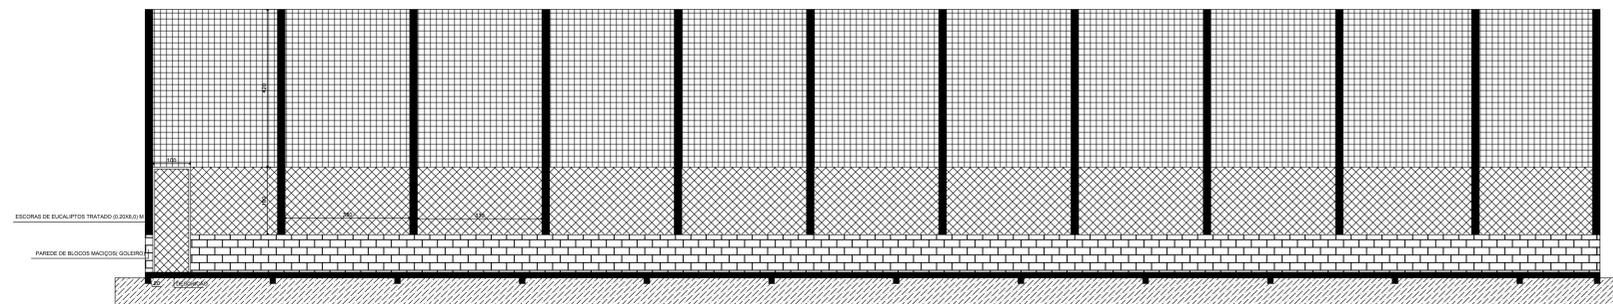


FACHADA NORTE
Escala 1/100

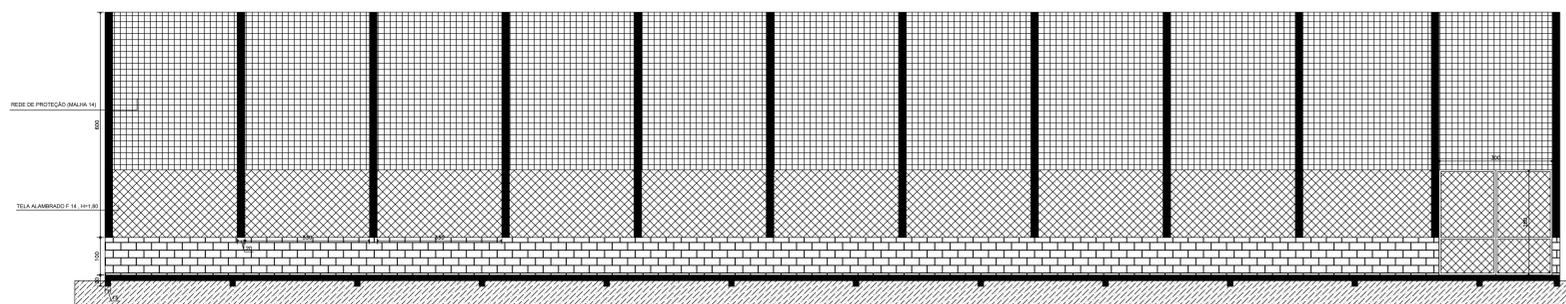

FACHADA SUL
Escala 1/100

QUADRO DE QUANTITATIVOS

DISCRIMINAÇÃO/MATERIAL	UNID.	QUANT.
Escoras de eucaliptos tratado, com (0,20x8,0) m	Unid.	45
Vigas baldrame (0,15x0,30) m	m ³ .	9,68
Tela alambrado (h= 1,80)m	Ml.	214,6
Rede de proteção (malha 14) tratada	m ² .	676,96
Portão acesso/secundário	Unid.	3
Casa mata	Vb.	1
Bloco maciço	m ² .	77
Trave de futebol	Unid.	2

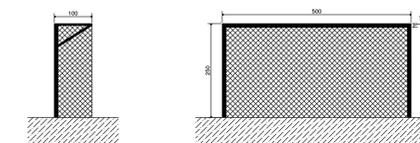

DETALHAMENTO TRAVE
Escala 1/100

PREFEITURA MUNICIPAL DE BOM JARDIM DA SERRA - SC

RESPONSÁVEL TÉCNICO: _____ OBRA: Prefeitura municipal

PROJETO: SIMIEL CORDOVA NUNES
Eng. Civil - CREA 144136-2

PREFEITO: SERGINHO RODRIGUES

PROJETO CAMPO DE FUTEBOL

Fachada Leste
Fachada Oeste

Fachada Norte
Fachada Sul

AREA: 2.738,24 M² Escala: Indicada Escala: Indicada DATA: Novembro/2017