




**Fachada Sudeste**  
Esc: 1/50

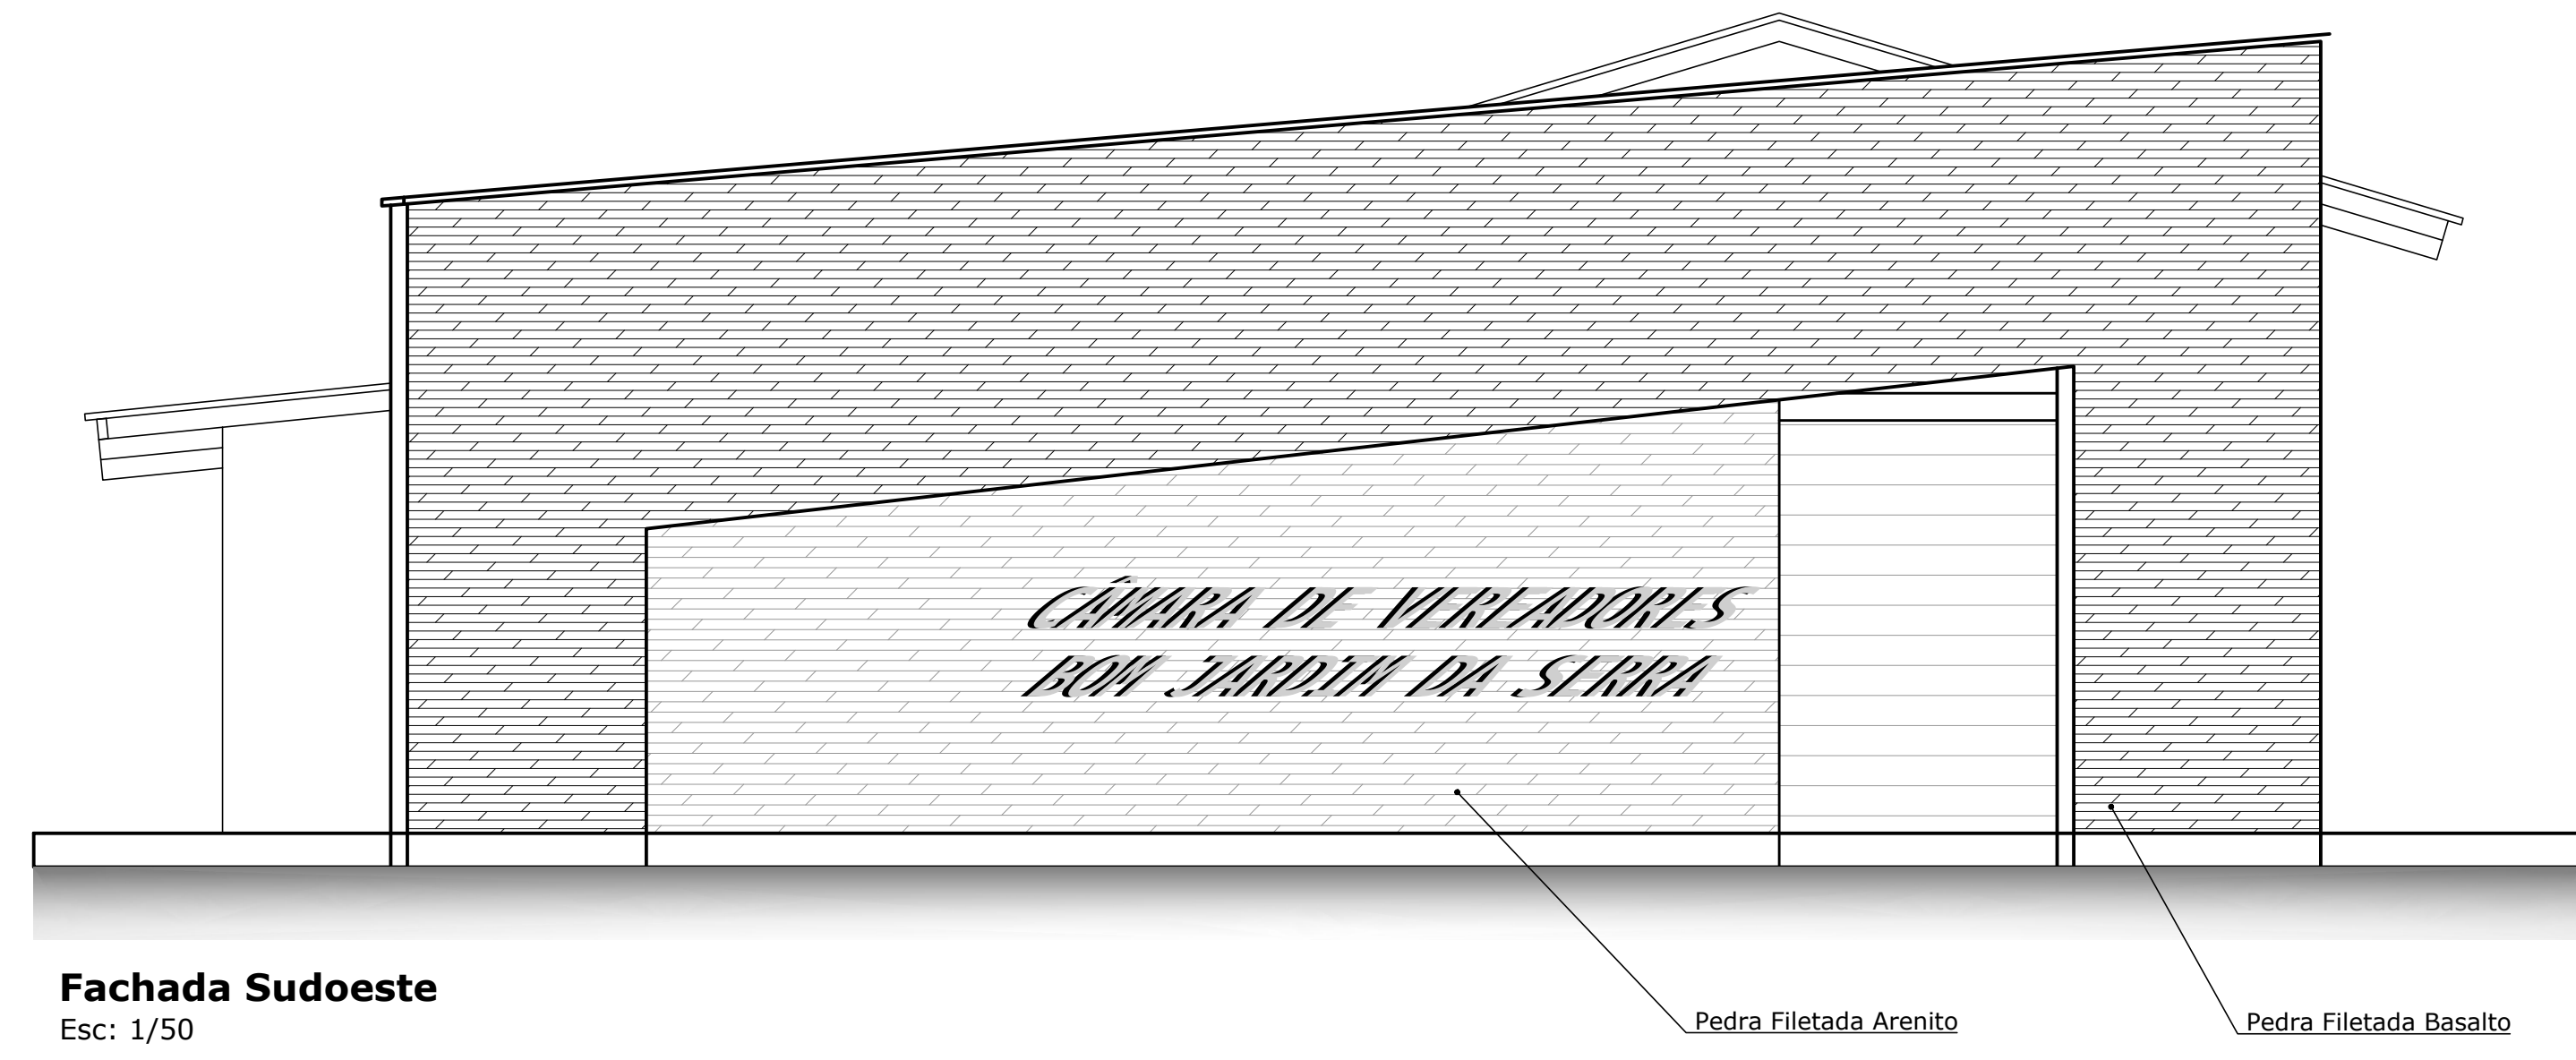

**Fachada Sudoeste**  
Esc: 1/50

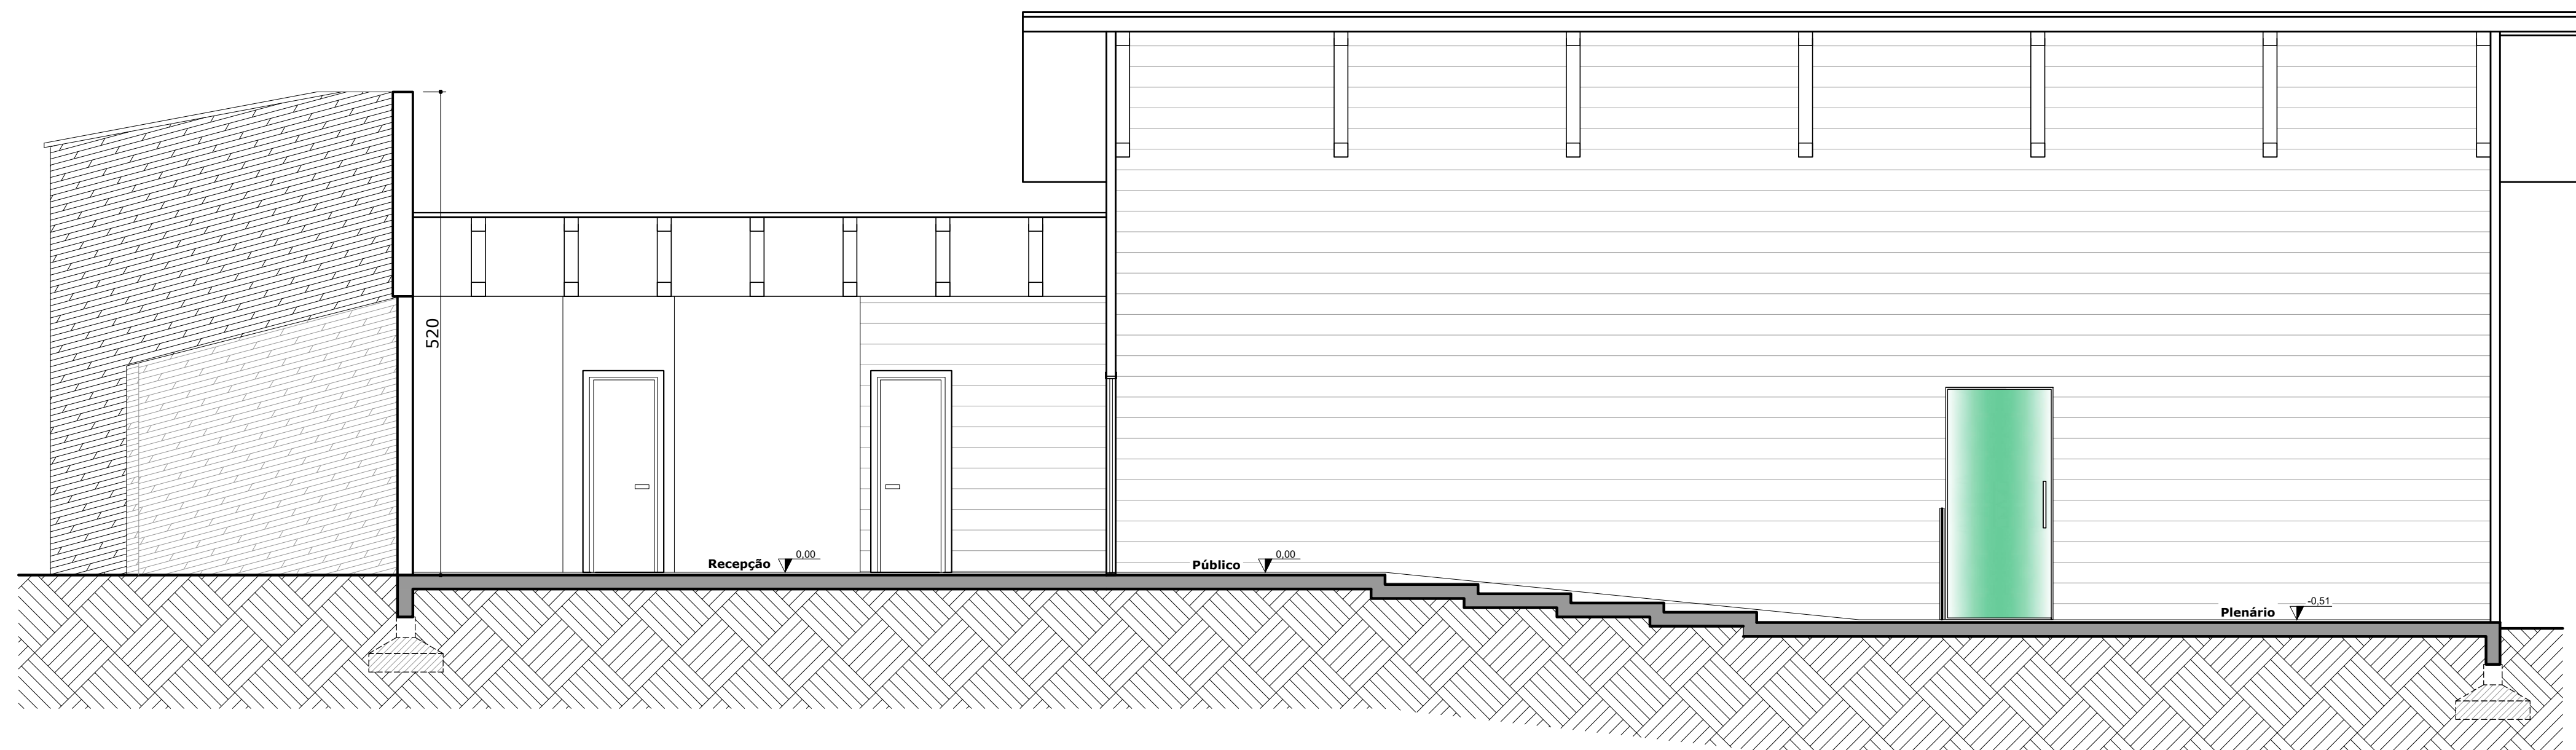

**Corte AA**  
Esc: 1/50

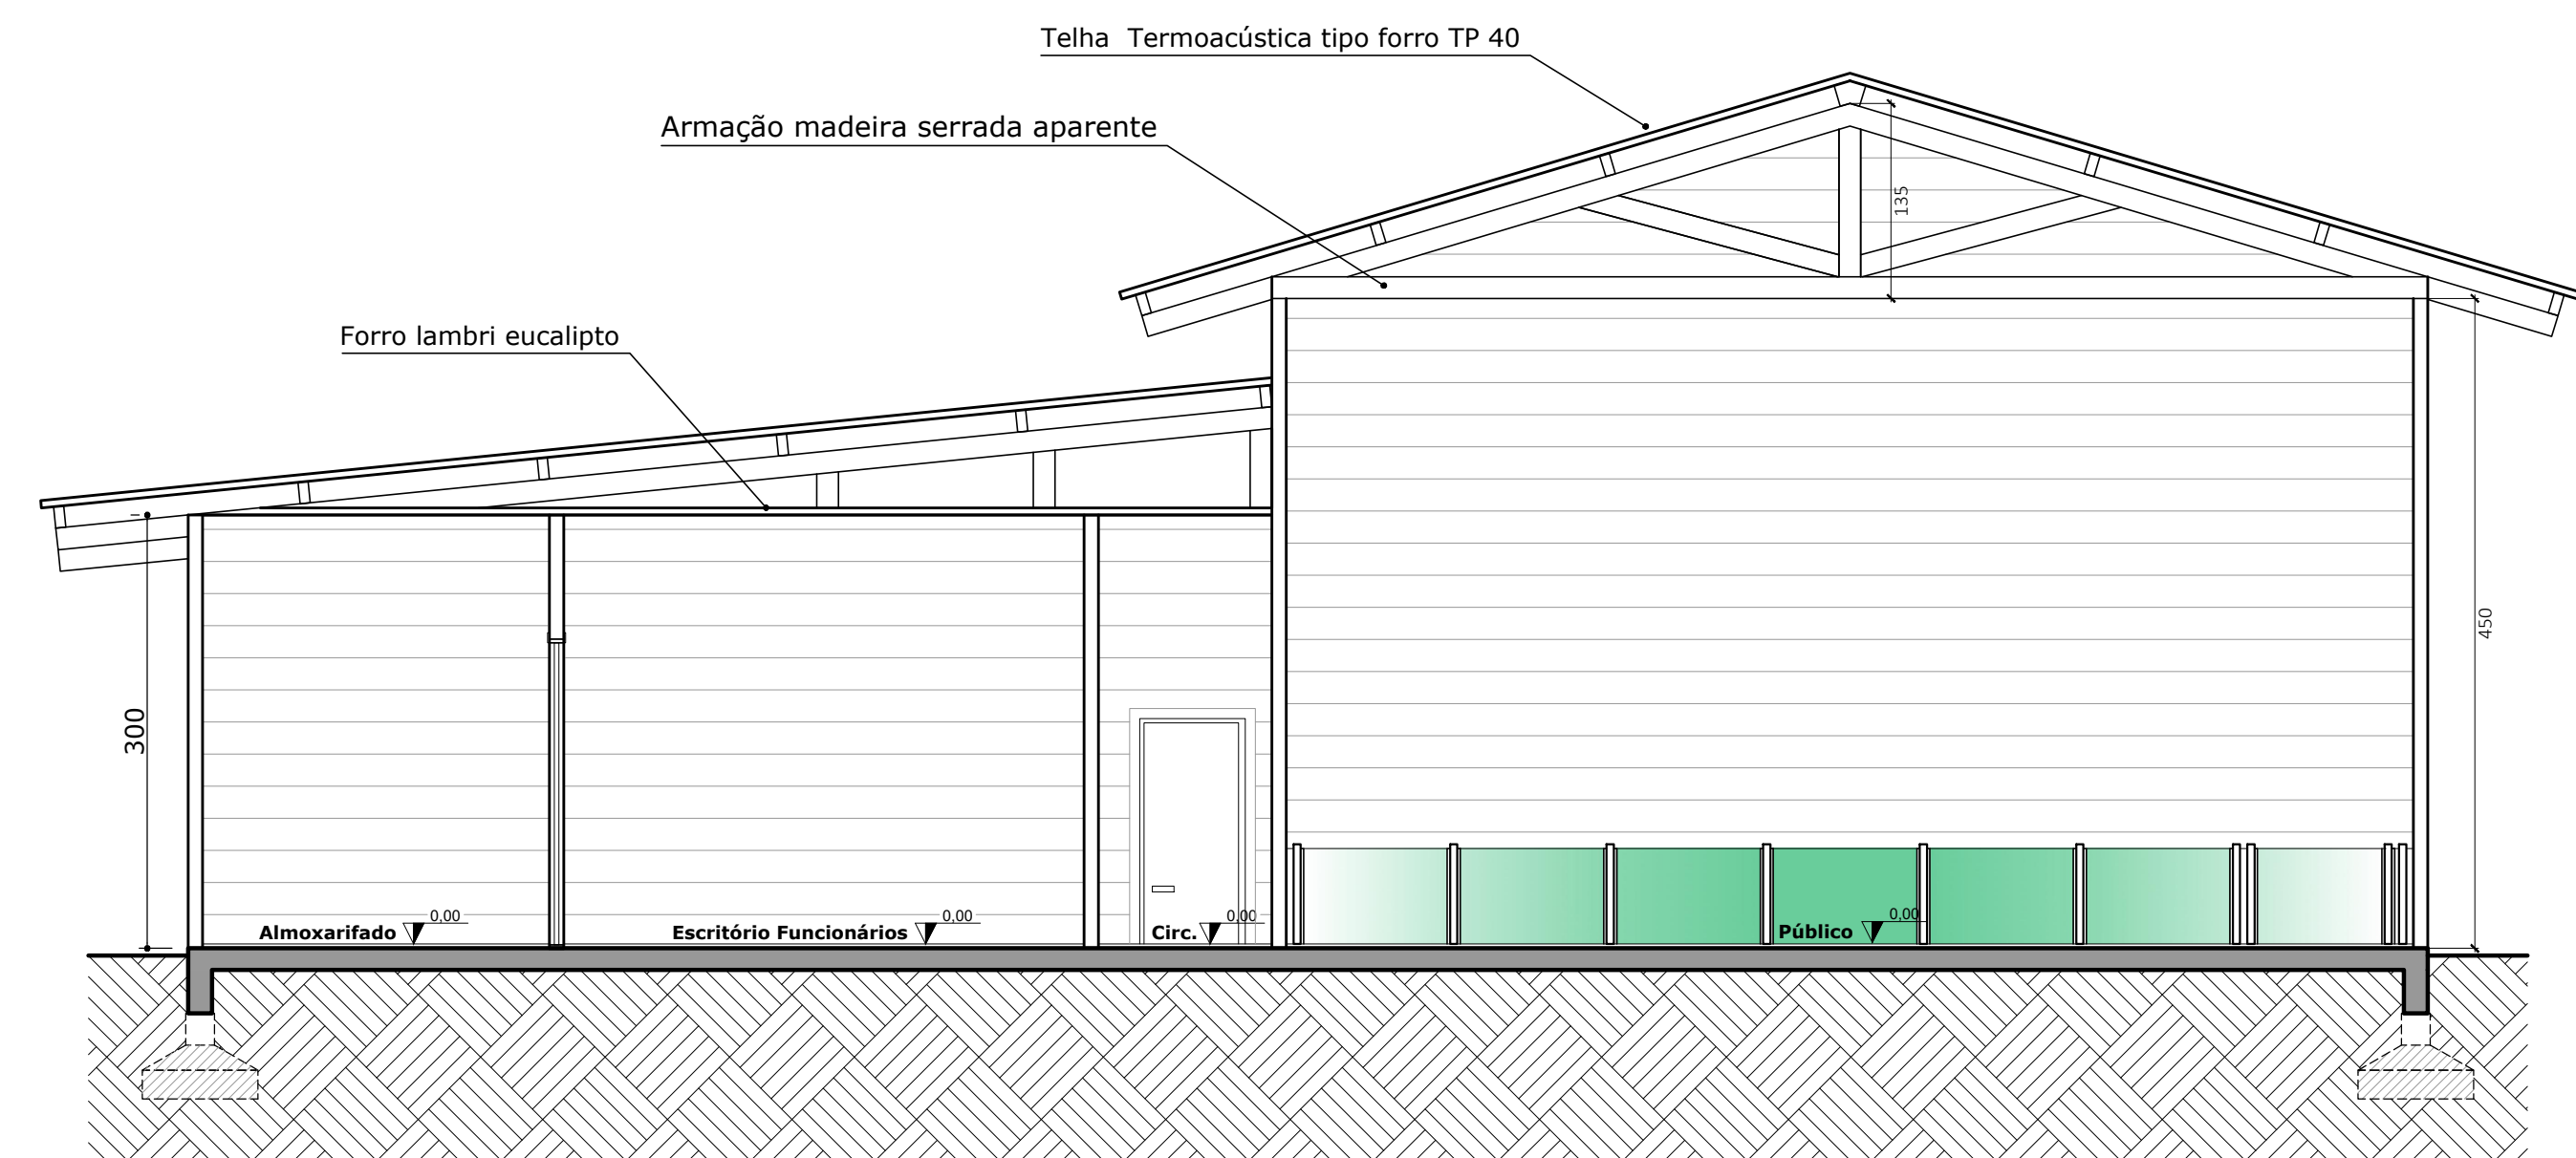

**Corte BB**  
Esc: 1/50

<b>PROJETO</b>  Daniel Mazon CAU-BR A44448-0 ARQUITETO URBANISTA	(48) 9867-0310 (48) 3464-4559 www.danielmazon.com.br	Projeto: <b>PROJETO ARQUITETÔNICO</b> <b>CÂMARA DE VEREADORES</b>
	Rua Walter Veterelli, 200 CENTRO - LAURO MÜLLER - SC.	Endereço: Rua Prudente Luiz Vieira, nº 104 Centro - Bom Jardim Da Serra - SC.
Responsável Técnico: Daniel Mazon CAU-BR A44448-0	Proprietário: Câmara De Vereadores CNPJ: 73.590.937/0001-38.	Código: <b>P016-2018</b>
Fachadas Cortes Imagens	Escala: 1/50 1/50 -----	Folha: <b>03</b> <b>03</b>
Área Construída: 288,37 m²	Área Terreno: 658,62 m²	Data: Julho 2018
Eng. Mateus De Mello		Desenho: