




**RUA A PAVIMENTAR COM LAJOTAS SEXTAVADAS**

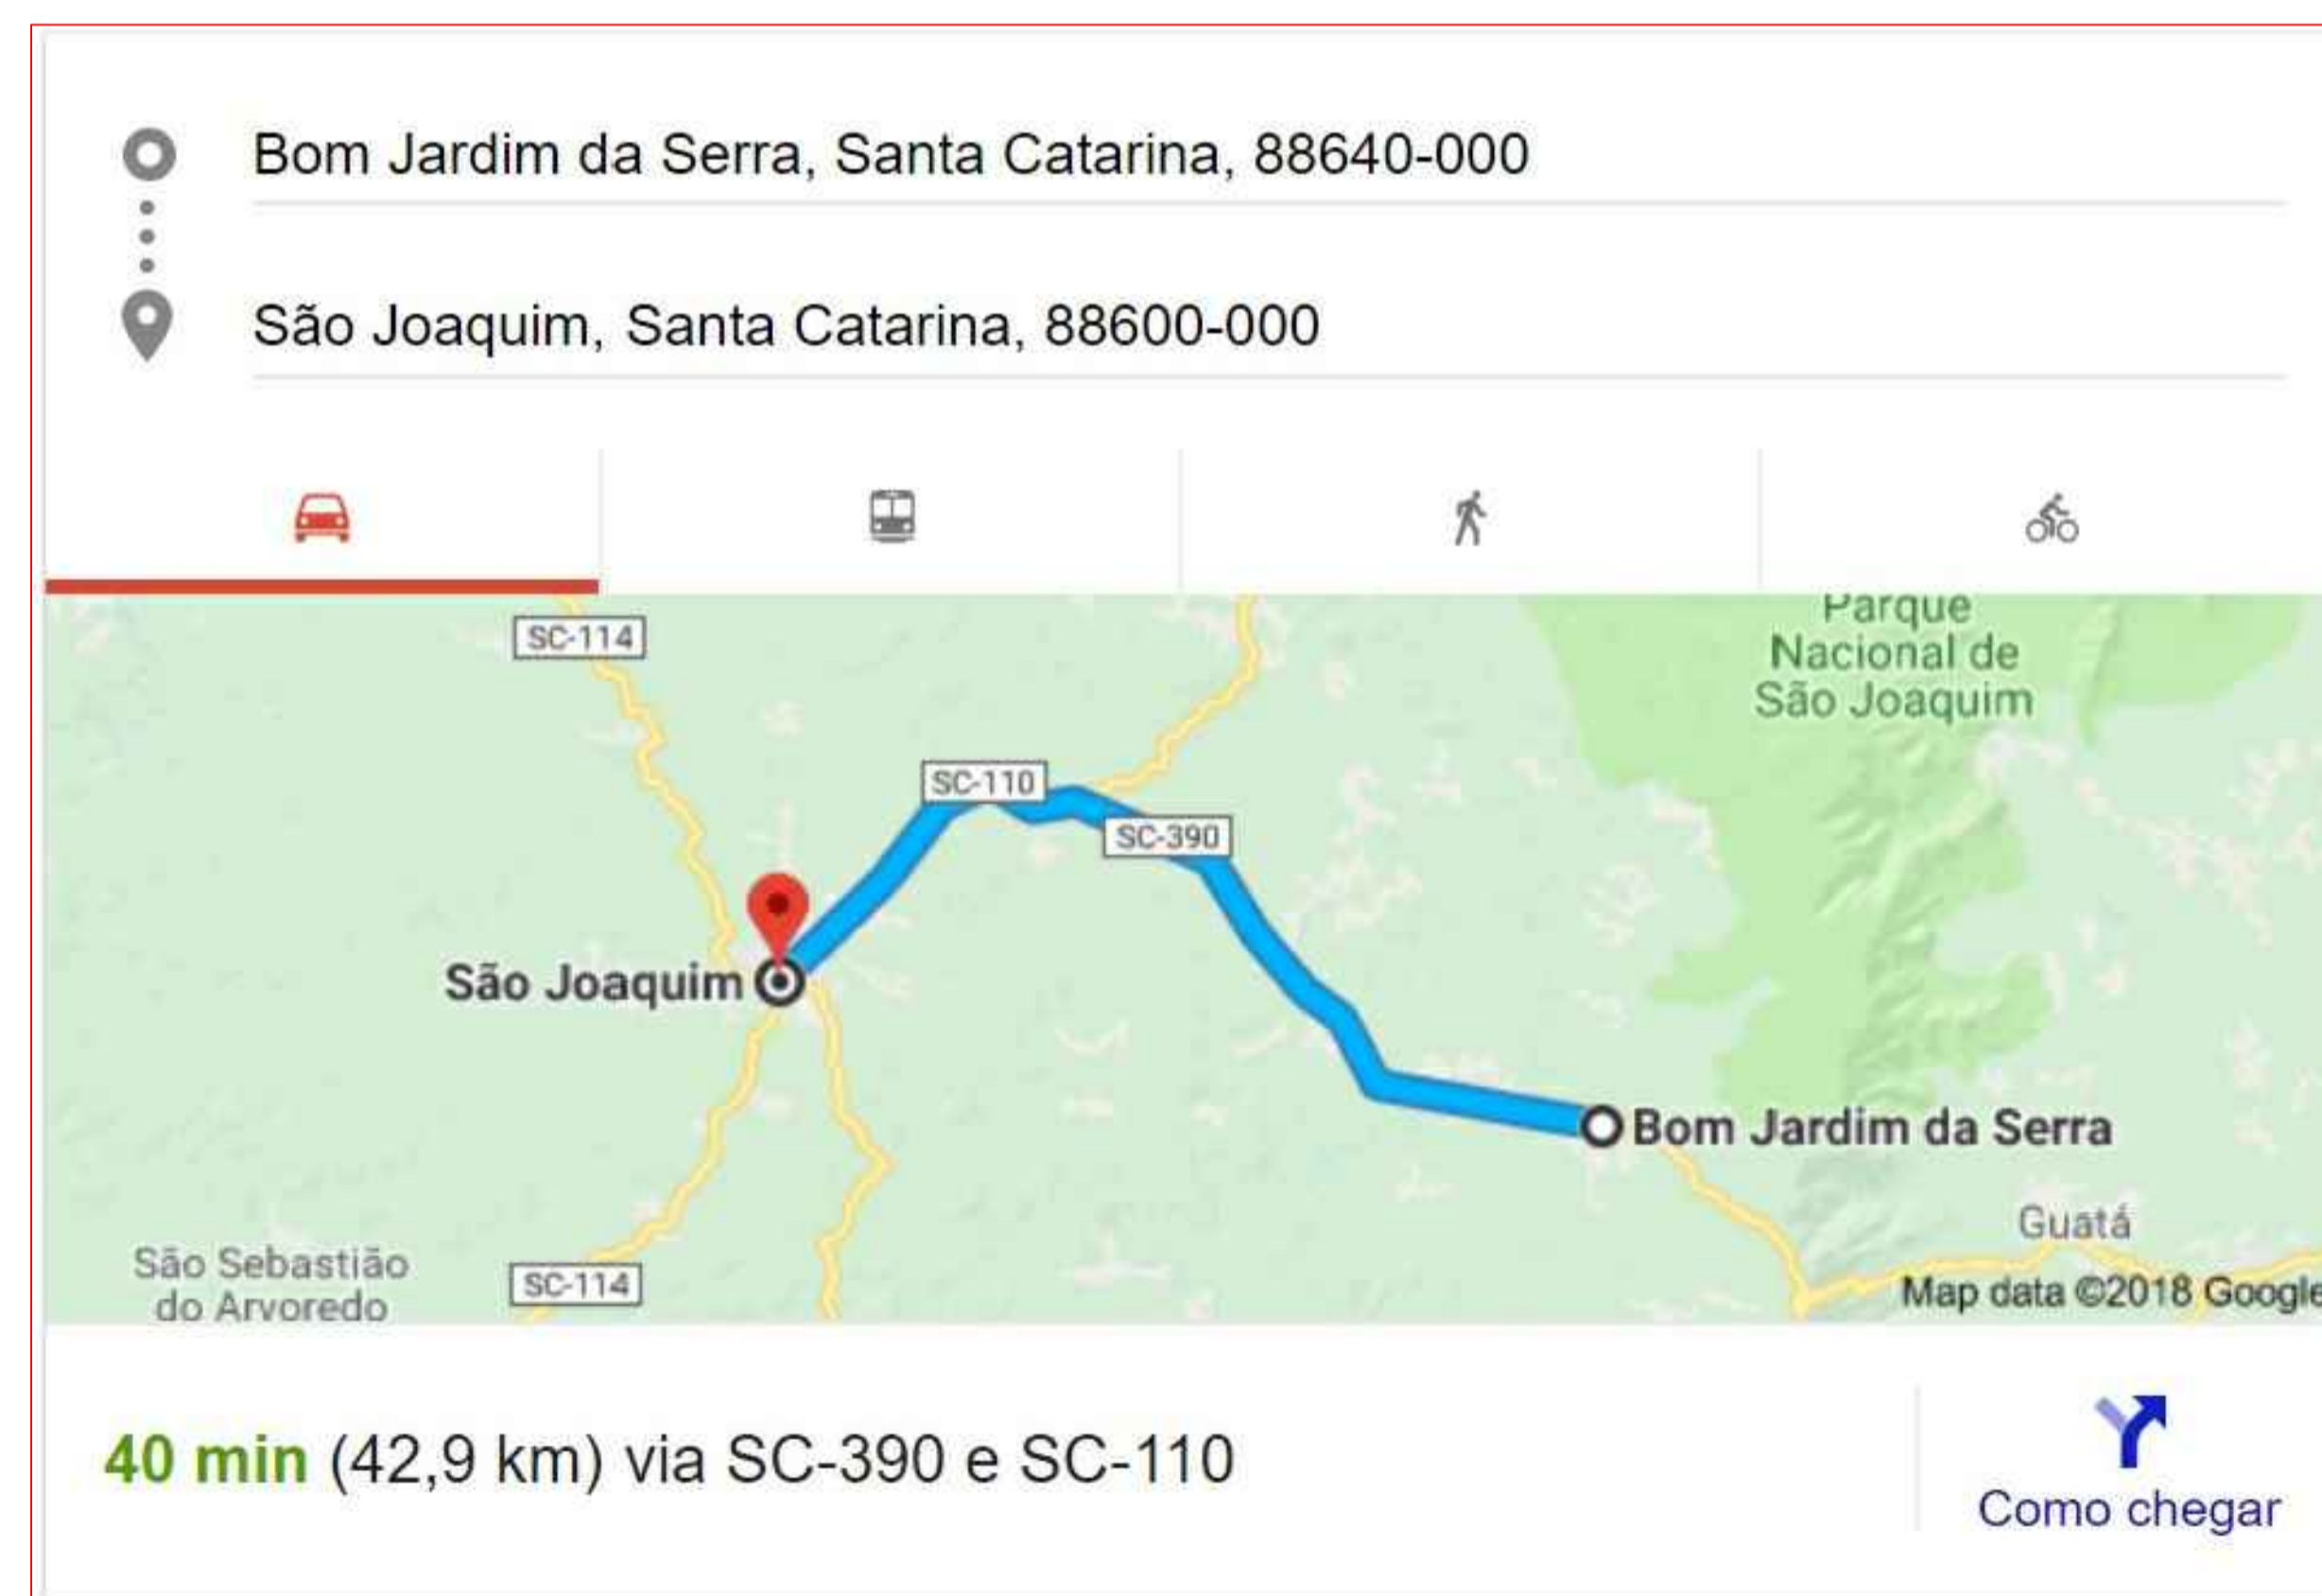

**DISTÂNCIA DO MUNICÍPIO ATÉ A CIDADE POLO**

Obs: No caso da necessidade de compra de material para pavimentação, considera-se então a cidade polo como São Joaquim - SC

<b>AMURES</b>		ASSOCIAÇÃO DE MUNICÍPIOS DA REGIÃO SERRANA	
<b>PREFEITURA MUNICIPAL DE BOM JARDIM DA SERRA</b>			<b>1</b>
<b>ASSESSORIA TÉCNICA</b>		<b>OBRA :</b>	
<b>PROJETO:</b> David Pacheco Antunes Eng. Civil - CREA 125734-9		<b>PROJETO DE PAVIMENTAÇÃO</b> <b>RUA NERY ARNOLDO BARTH</b> Ext: 184 m A = 2208,85 m <sup>2</sup>	
<b>PREFEITO:</b> Serginho Rodrigues de Oliveira		Bom Jardim da Serra - SC	
<b>DESENHO :</b> JULIA JUTEL	<b>TOPOGRAFIA :</b> VENICIO/SINVAL	<b>Escala:</b> 1-500	<b>DATA :</b> AGO/2018