



PERFIL LONGITUDINAL RUA NERY

LEGENDA: GREIDE DO PROJETO —
PERFIL DO TERRENO —

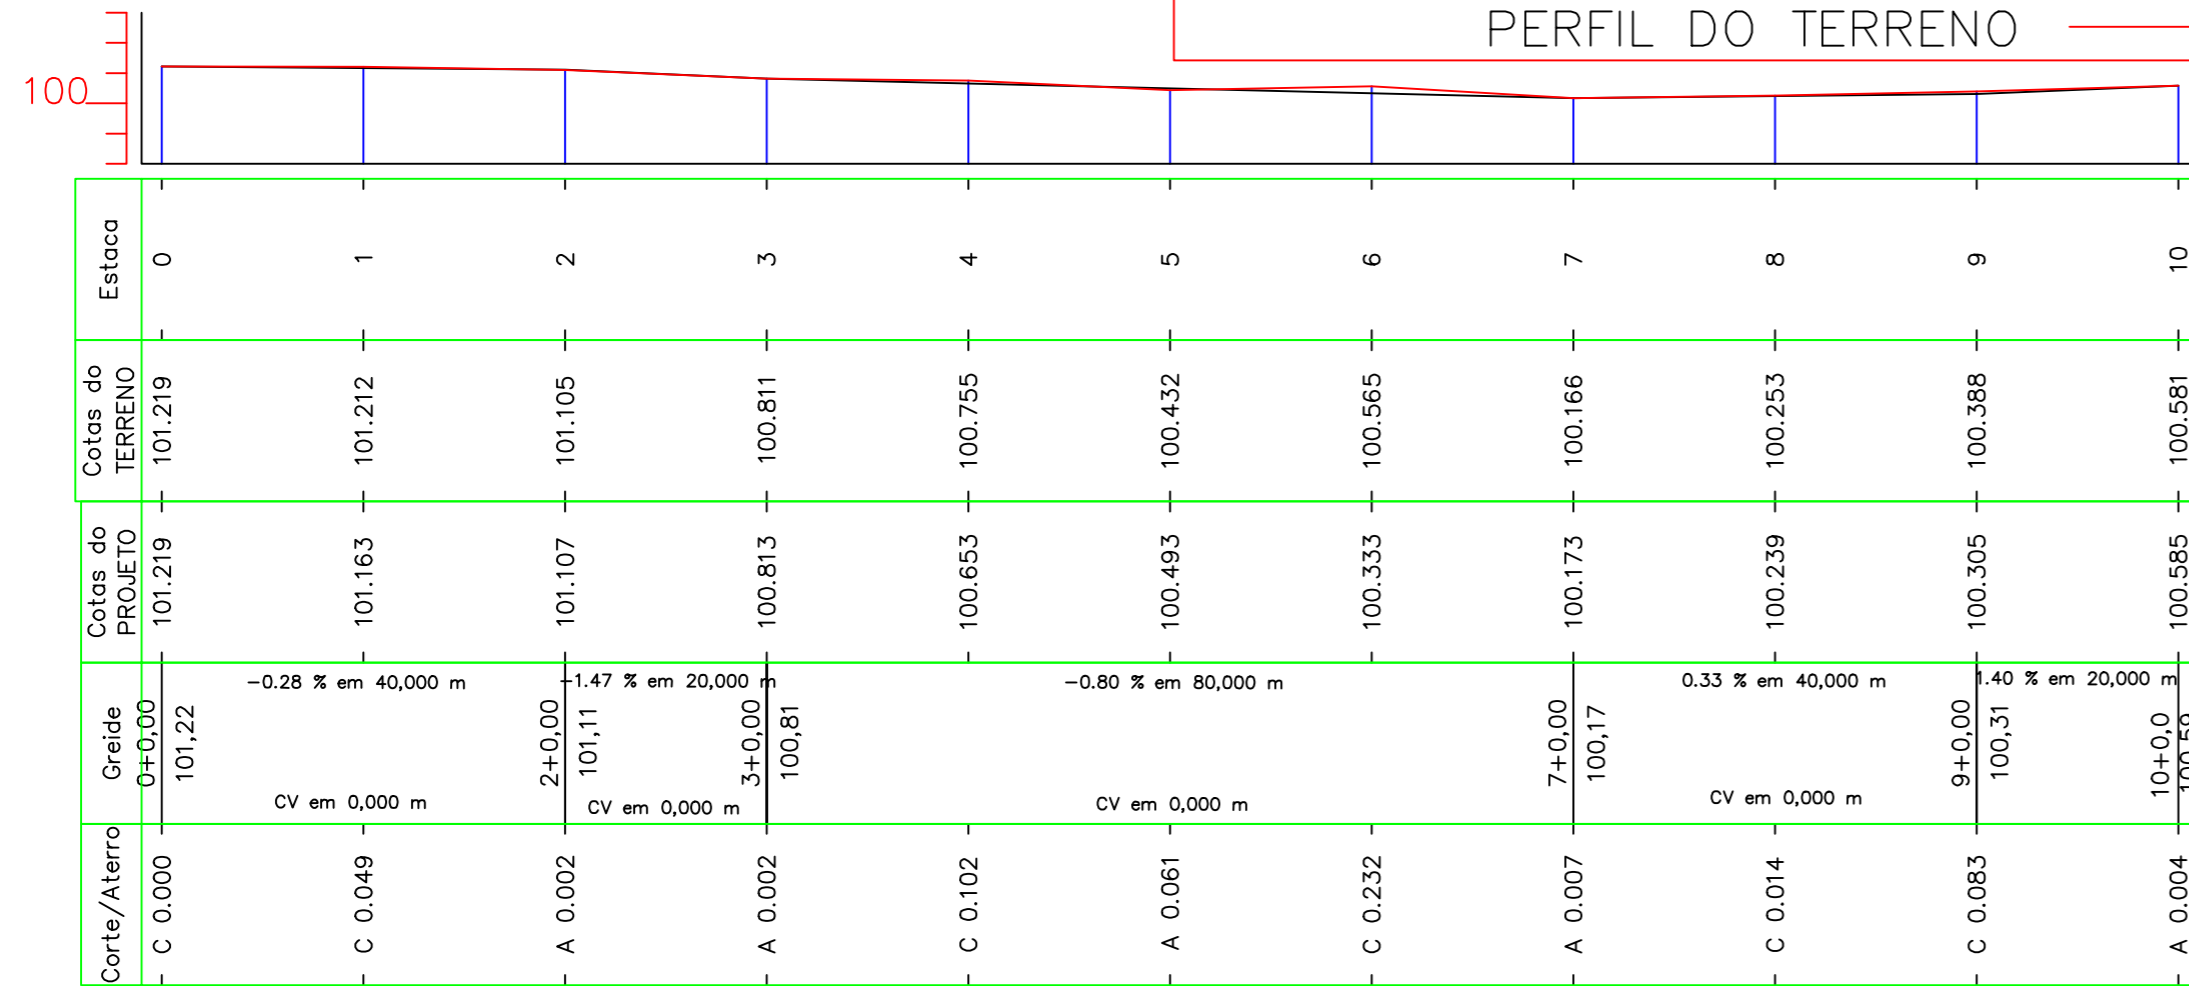



SEÇÕES TRANSVERSAIS RUA NERY

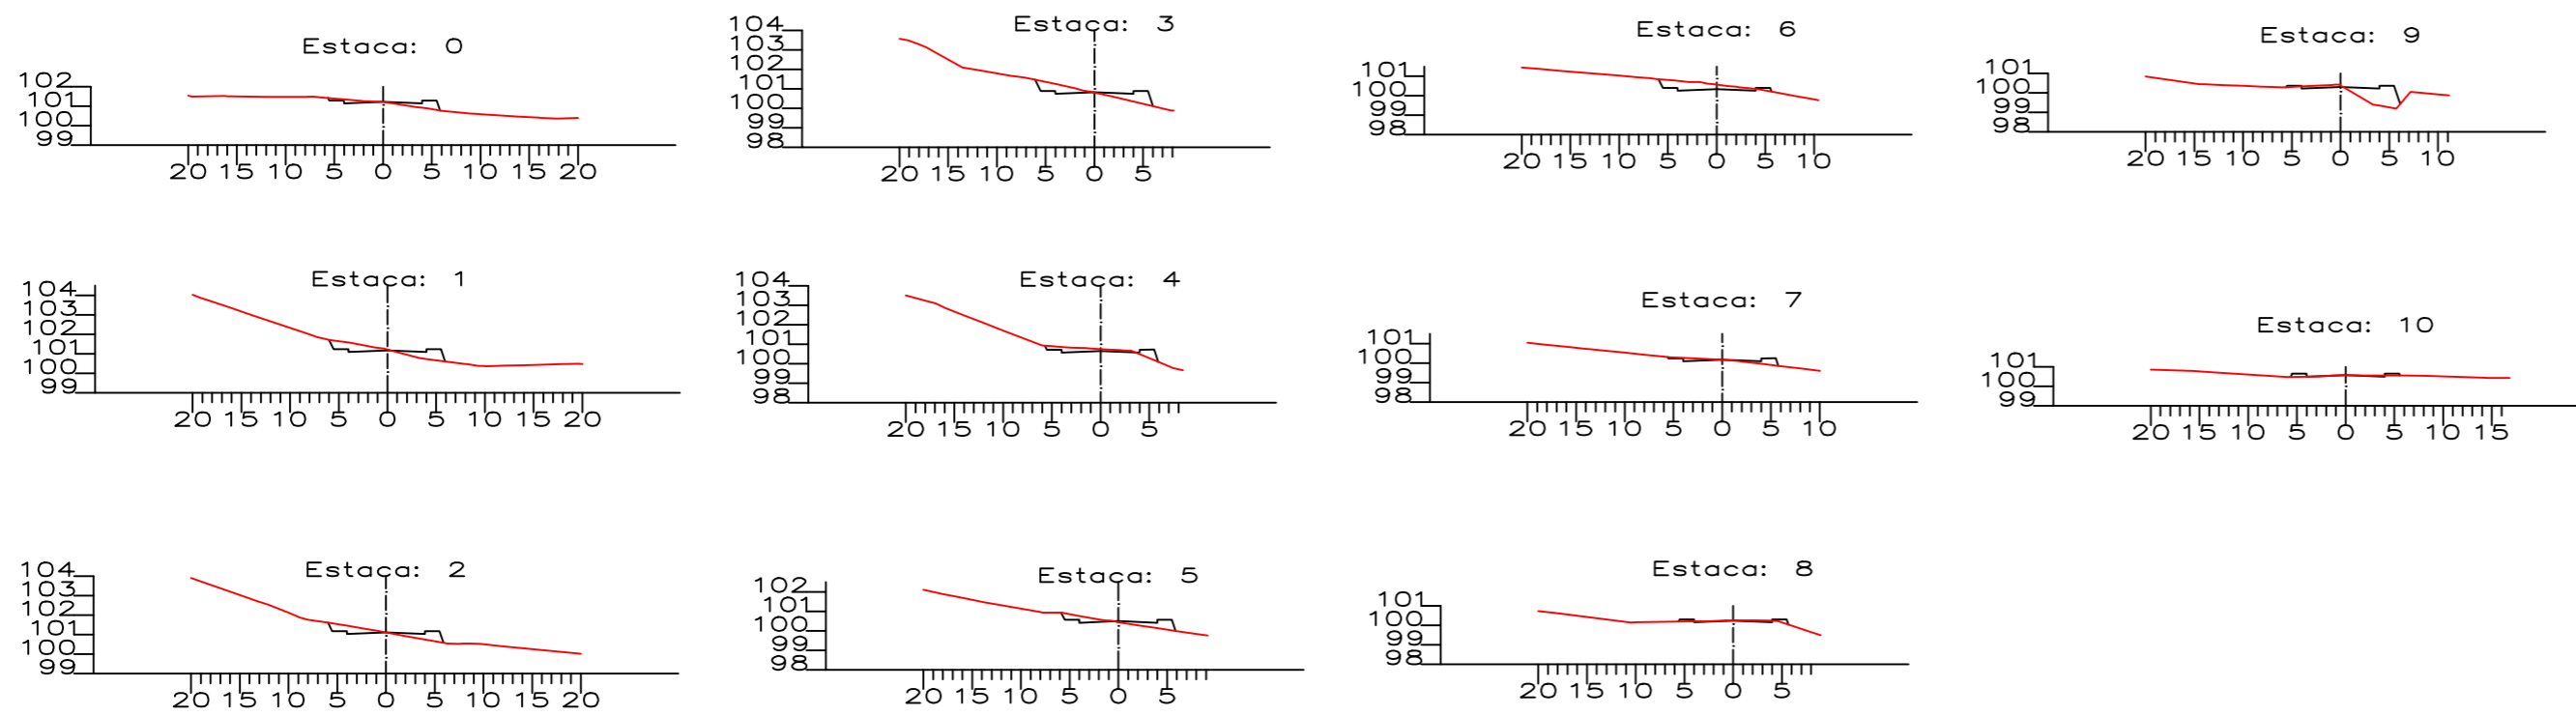

PERFIL LONGITUDINAL RUA NERY

LEGENDA: GREIDE DO PROJETO —
PERFIL DRENAGEM PLUVIAL —

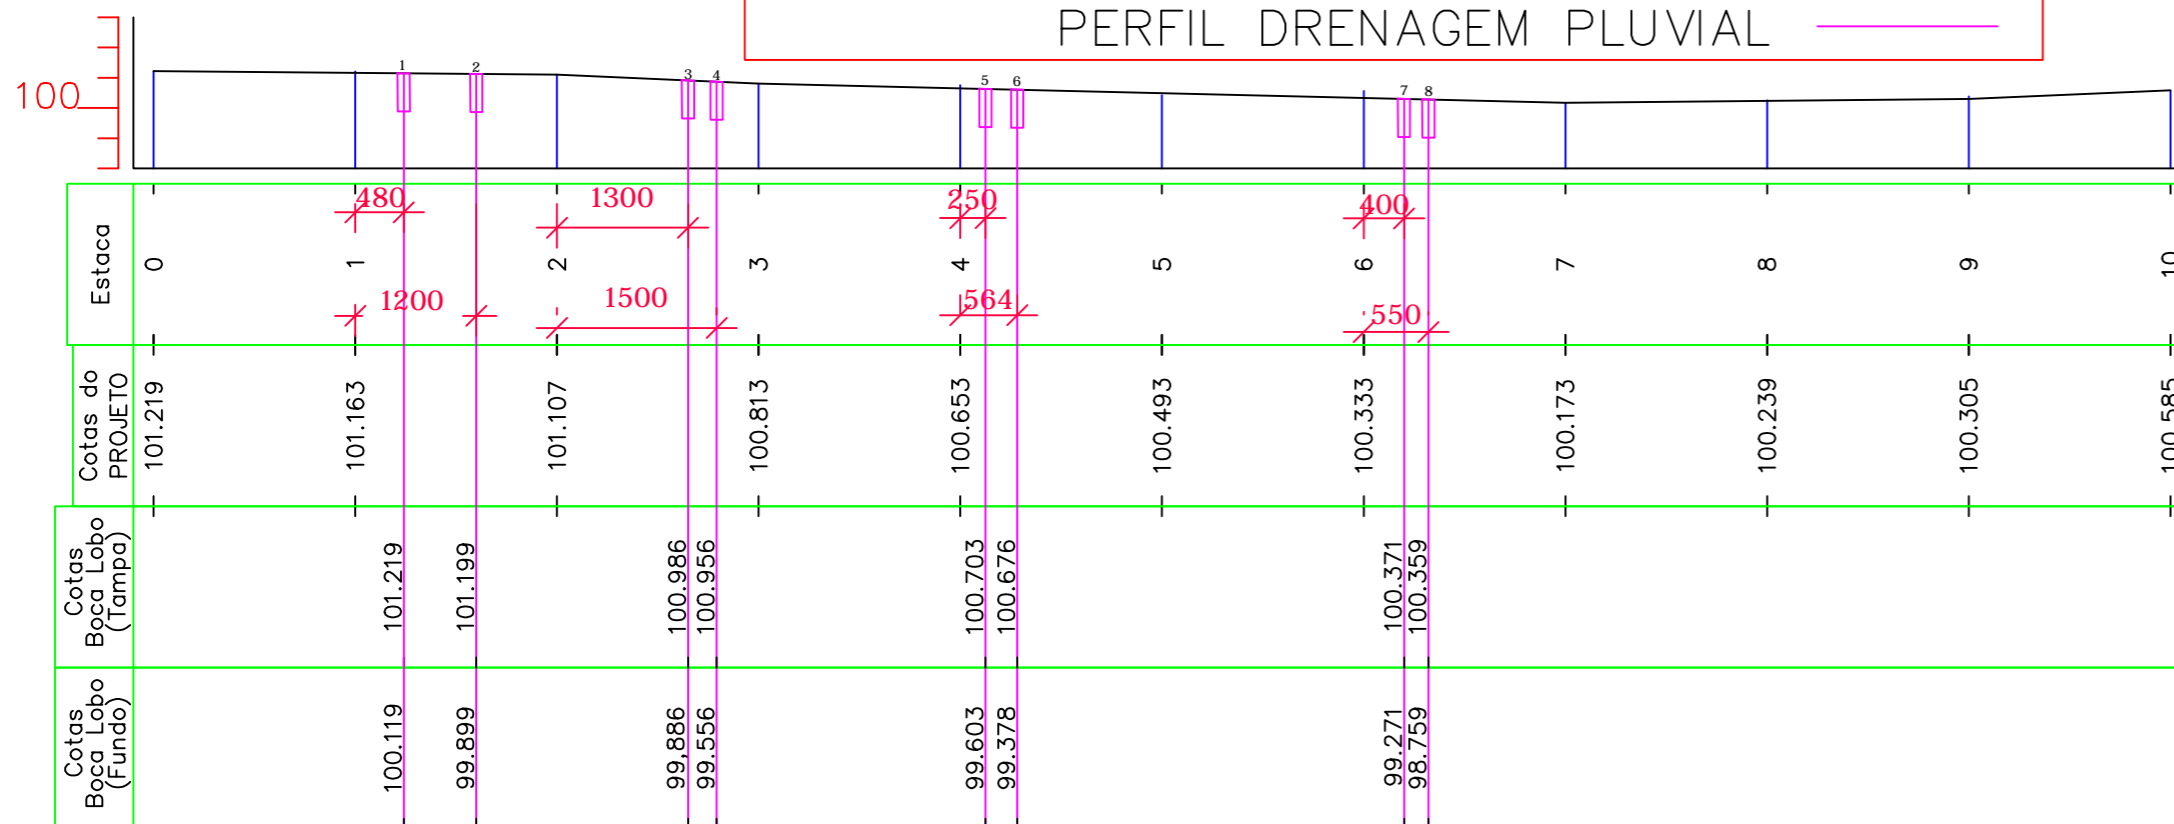

AMURES 		ASSOCIAÇÃO DE MUNICÍPIOS DA REGIÃO SERRANA	
PREFEITURA MUNICIPAL DE BOM JARDIM DA SERRA		3	
ASSESSORIA TÉCNICA		OBRA :	
PROJETO: David Pacheco Antunes Eng. Civil - CREA 125734-9		PROJETO DE PAVIMENTAÇÃO RUA NERY ARNOLDO BARTH Perfil Longitudinal Perfil Drenagem Seções Transversais	
PREFEITO: Serginho Rodrigues de Oliveira			
DESENHO : JULIA JUTEL	TOPOGRAFIA : VENICIO/SINVAL	Escala: Indicada	DATA : SET/2018