
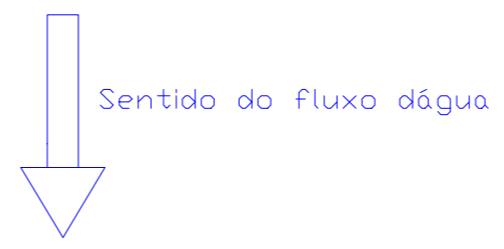


- Notas:
- 1- Classe de Agressividade Ambiental = II (NBR 6118/03)
  - 2- Concreto estrutural fck=25MPa
  - 3- Cobrimento das armaduras em mm  
Fundações, Pilares e Vigas - c=30  
Lajes e placas - c=25
  - 4- Trem Tipo Classe 45 da NBR 7188

VISTA SUPERIOR  
ESC. 1:100

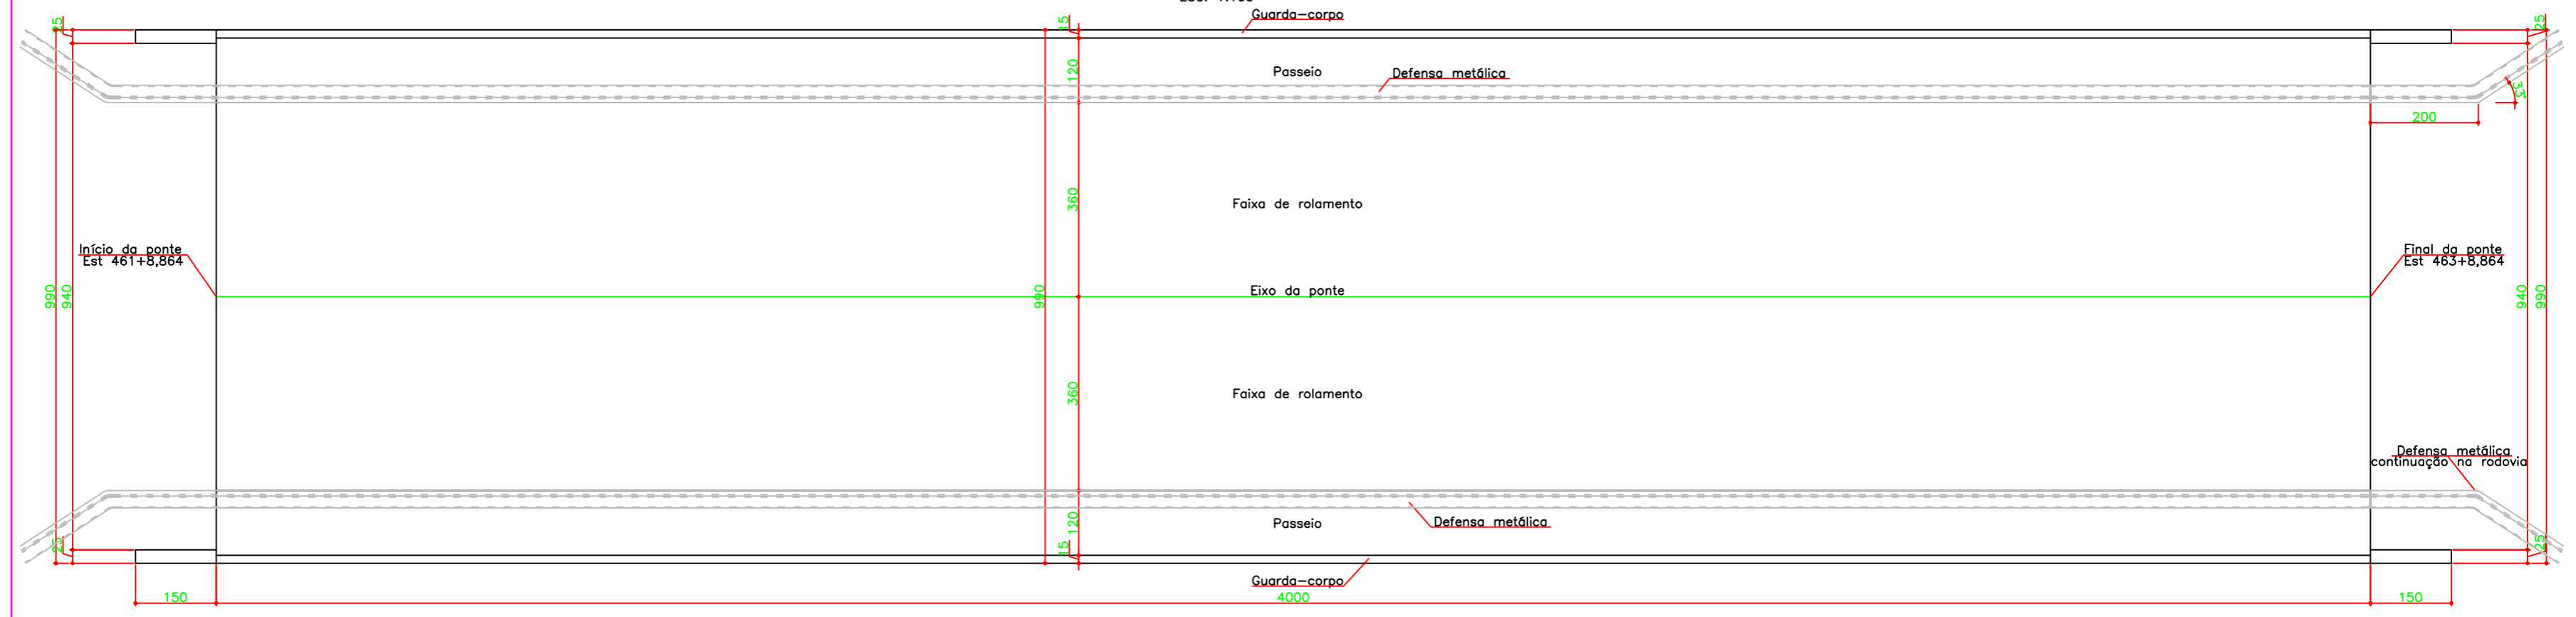

PREFEITURA MUNICIPAL DE BOM JARDIM DA SERRA				
PONTE NA RODOVIA BJ-050			PROJETO DE ENGENHARIA	
PROJETO ESTRUTURAL				
CORTE LONGITUDINAL				
ESCALA:	DATA:	APROVAÇÃO:	FOLHA:	REVISÃO:
INDICADA	JULHO/2018		07	01