


- Notas:
- 1- Classe de Agressividade Ambiental = II (NBR 6118/03)
 - 2- Concreto estrutural $f_{ck}=25\text{MPa}$
 - 3- Cobrimento das armaduras em mm
Fundações, Pilares e Vigas - $c=30$
Lajes e placas - $c=25$
 - 4- Trem Tipo Classe 45 da NBR 7188

CORTE HORIZONTAL

ESC. 1:100

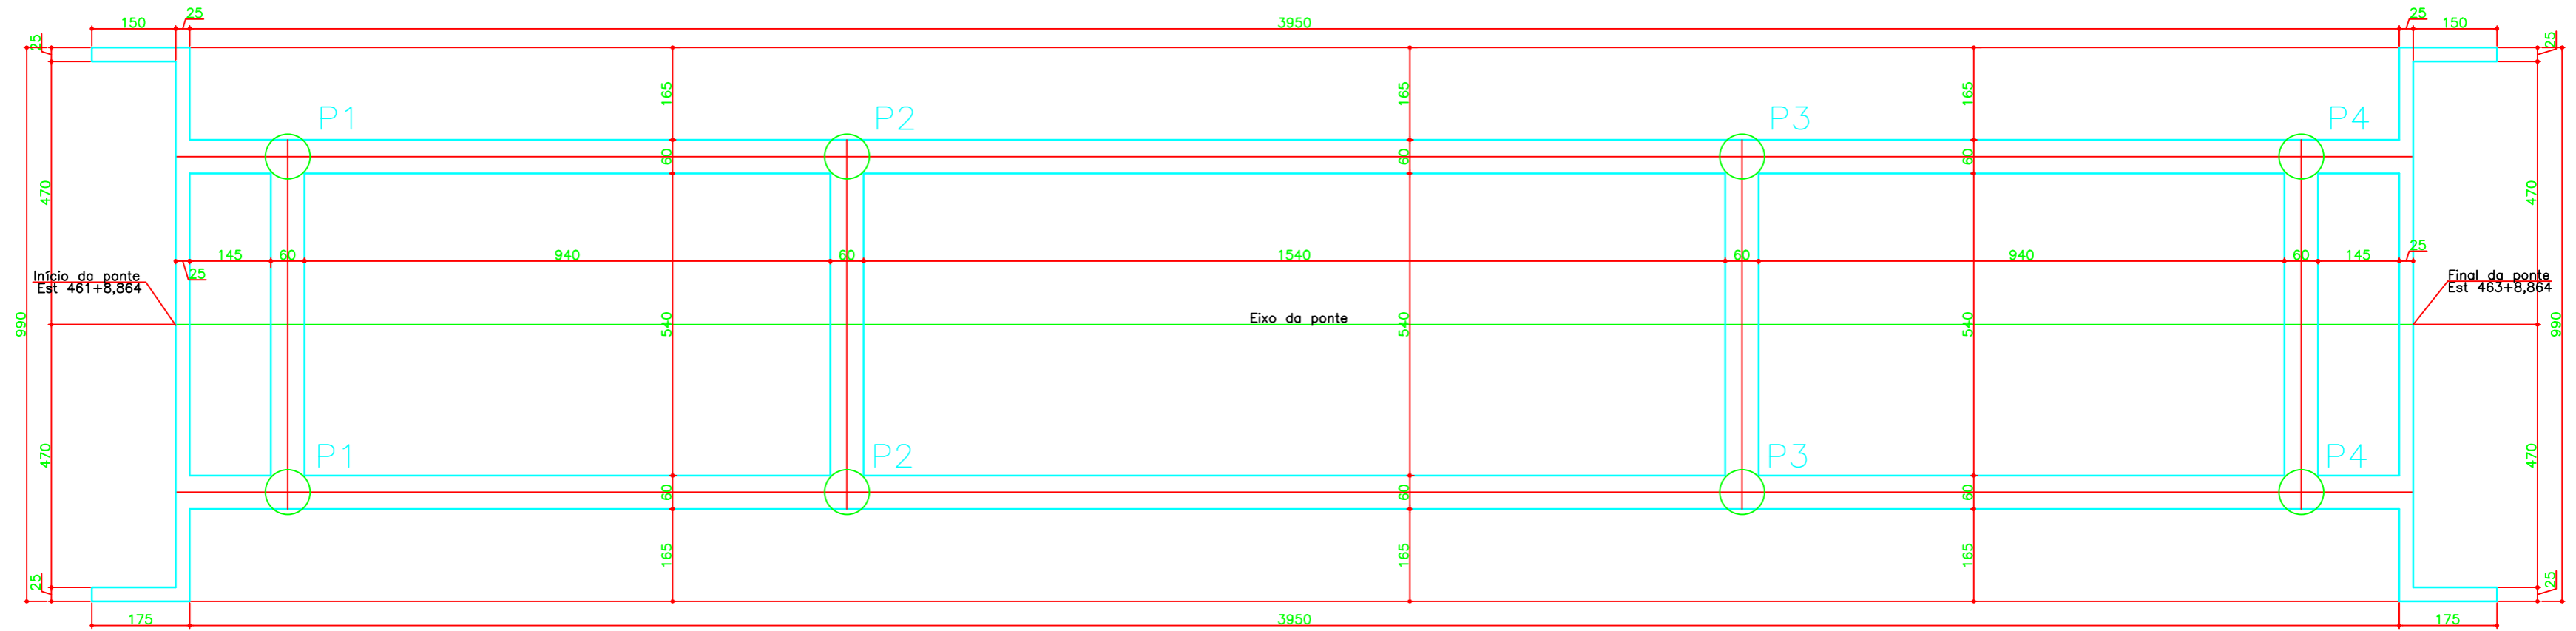

PREFEITURA MUNICIPAL DE BOM JARDIM DA SERRA			
PONTE NA RODOVIA BJ-050			PROJETO DE ENGENHARIA
PROJETO ESTRUTURAL CORTE HORIZONTAL			
ESCALA:	INDICADA	DATA:	ABRIL/2018
		APROVAÇÃO:	FOLHA:
			08