


ARMAÇÃO LONGARINAS L=40,00m (2x) (PARTE 1)

ELEVAÇÃO
ESC.1:100

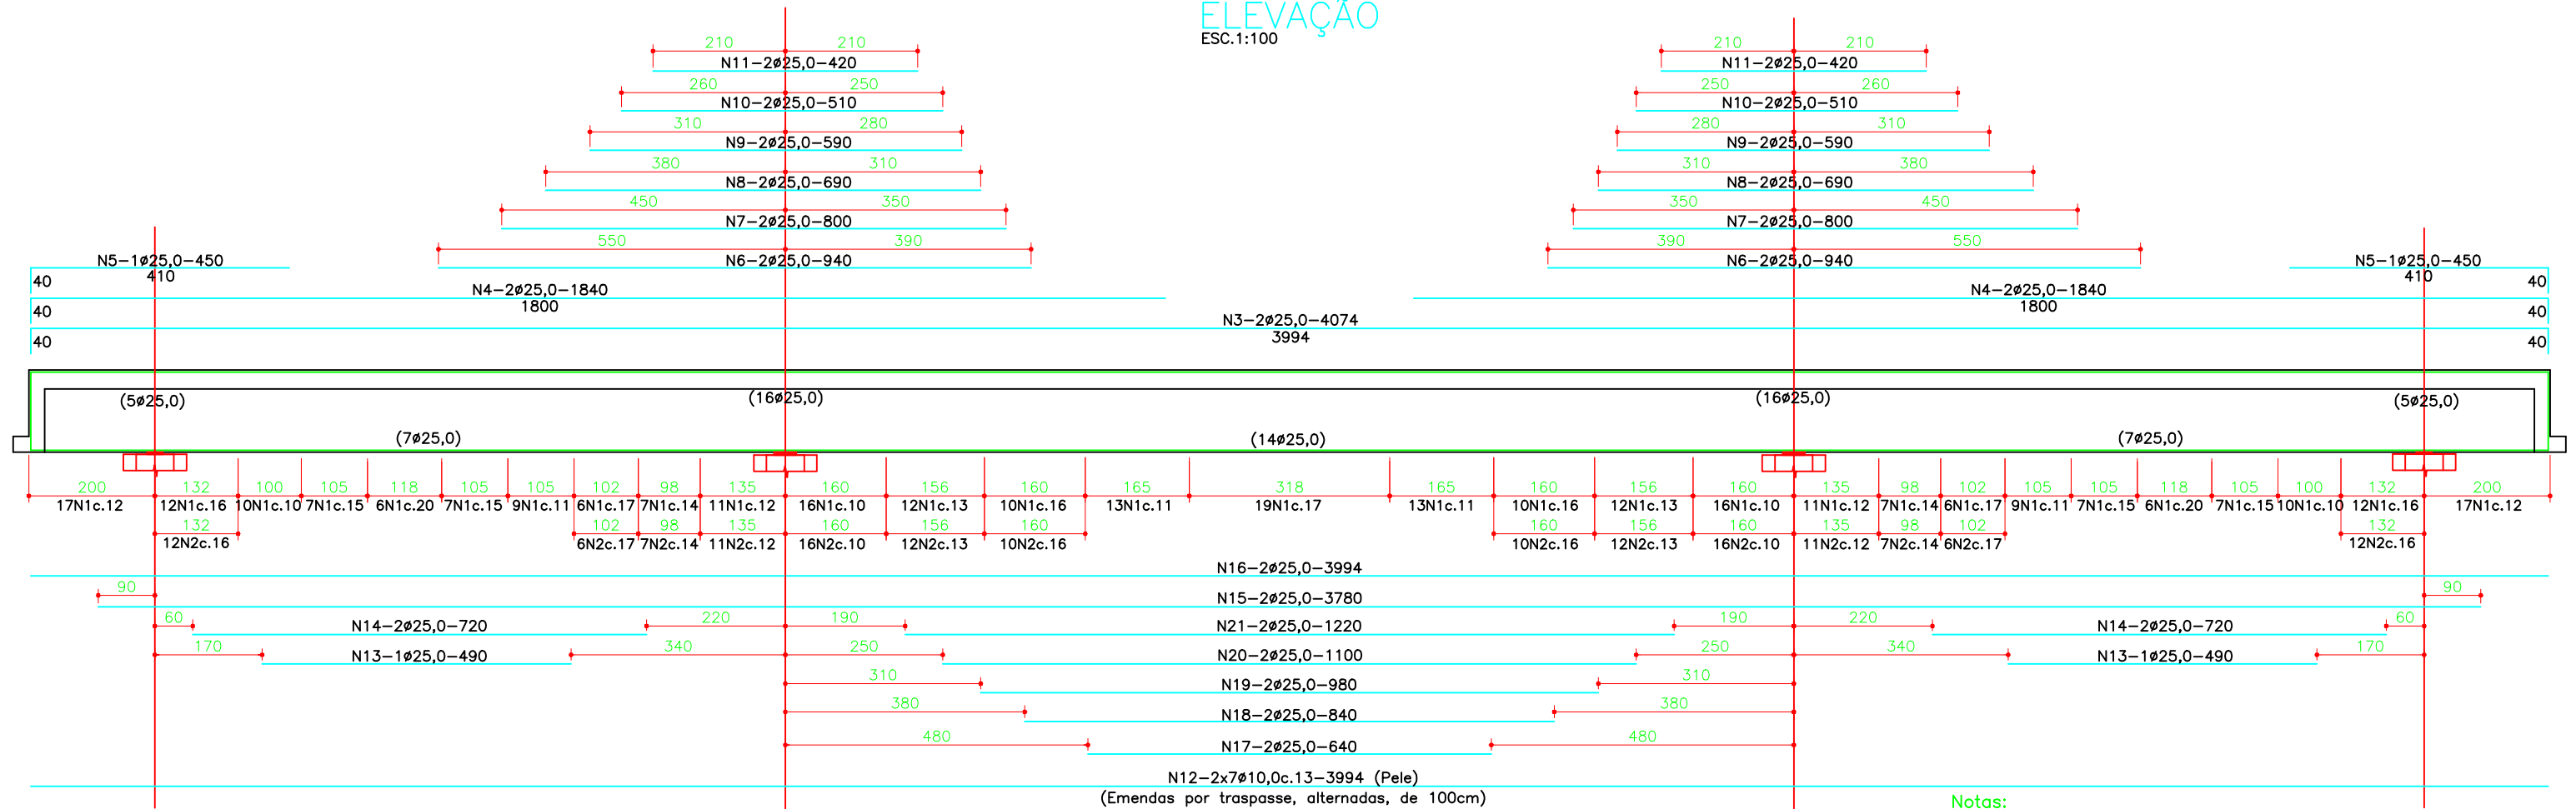

Notas:

- 1- Classe de Agressividade Ambiental = II (NBR 6118/03)
- 2- Concreto estrutural fck=25MPa
- 3- Cobrimento das armaduras em mm
Fundações, Pilares e Vigas - c=30
Lajes e placas - c=25
- 4- Trem Tipo Classe 45 da NBR 7188
- 5- As barras de 25,0mm serão emendadas por solda de topo.

PREFEITURA MUNICIPAL DE BOM JARDIM DA SERRA

PONTE NA RODOVIA BJ-050

PROJETO DE ENGENHARIA

PROJETO ESTRUTURAL
ARMAÇÃO LONGARINAS (2x) (PARTE 1)

ESCALA:
INDICADA

DATA:
ABRIL/2018

APROVAÇÃO:

FOLHA:
15