



# FORMAS CORTINAS (2x)


ELEVAÇÃO  
ESC.1:50

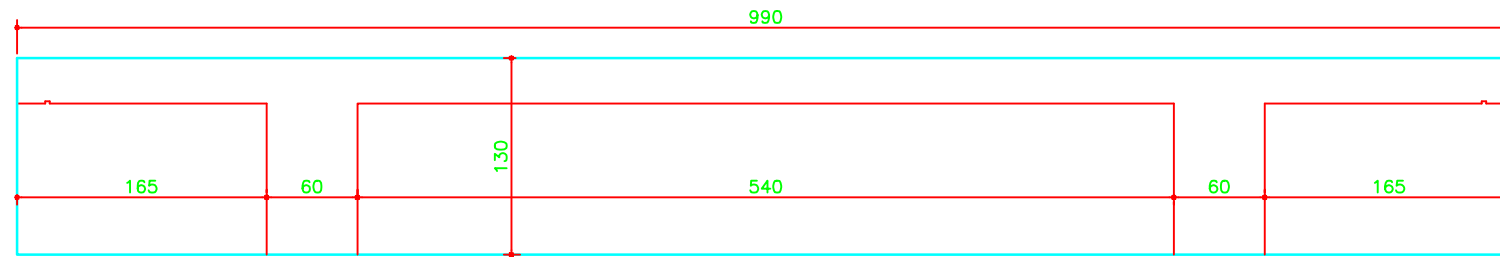

VISTA SUPERIOR  
ESC.1:50

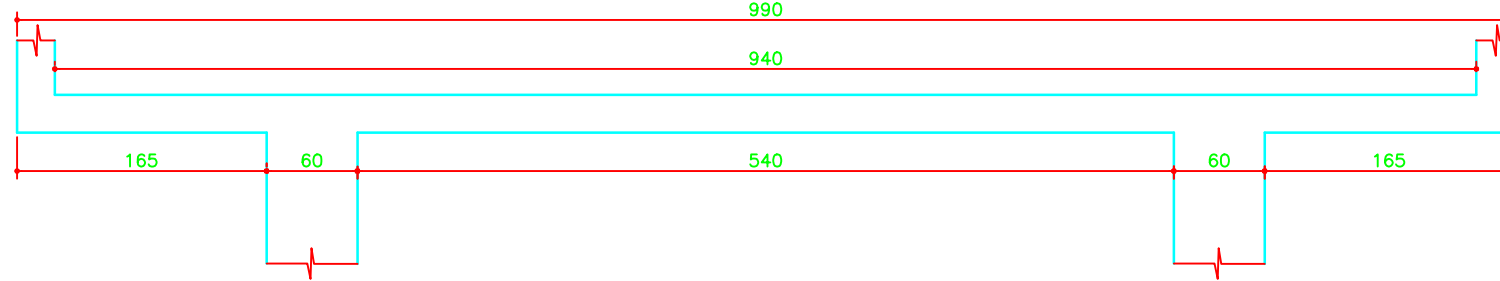

SEÇÃO  
ESC.1:25

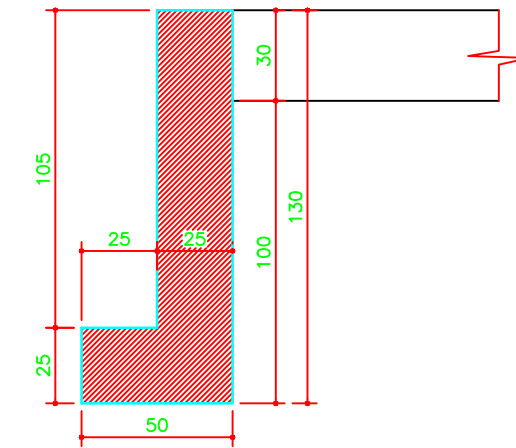

Notas:

- 1- Classe de Agressividade Ambiental = II (NBR 6118/03)
- 2- Concreto estrutural  $f_{ck}=25\text{MPa}$
- 3- Cobrimento das armaduras em mm  
Fundações, Pilares e Vigas -  $c=30$   
Lajes e placas -  $c=25$
- 4- Trem Tipo Classe 45 da NBR 7188

PREFEITURA MUNICIPAL DE BOM JARDIM DA SERRA

PONTE NA RODOVIA BJ-050

PROJETO DE ENGENHARIA

PROJETO ESTRUTURAL  
FORMAS CORTINAS (2x)

ESCALA:  
INDICADA

DATA:  
ABRIL/2018

APROVAÇÃO:

FOLHA:  
20