



GEOLOCALIZAÇÃO DA EDIFICAÇÃO

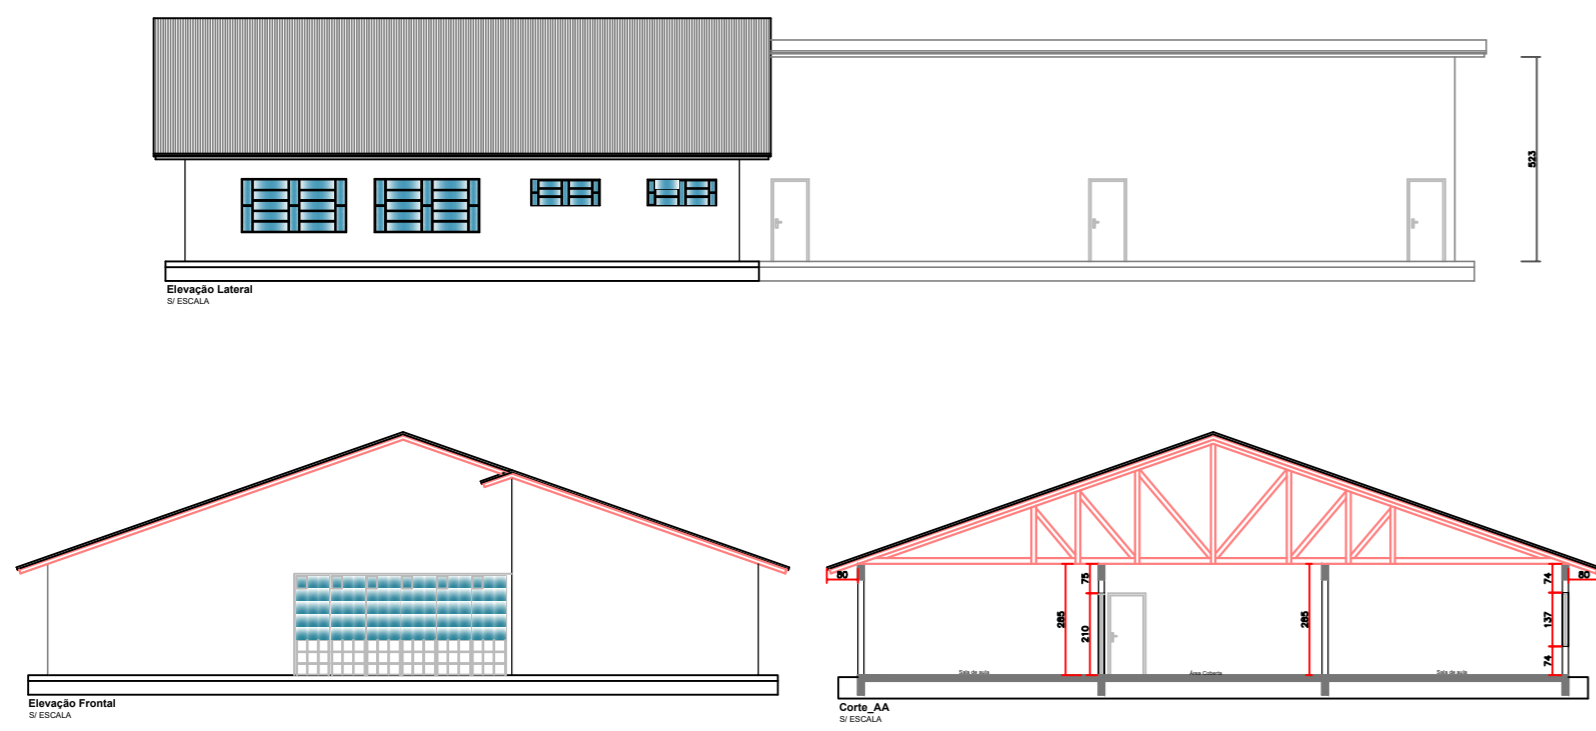

Planta de Situação
S/ ESCALA

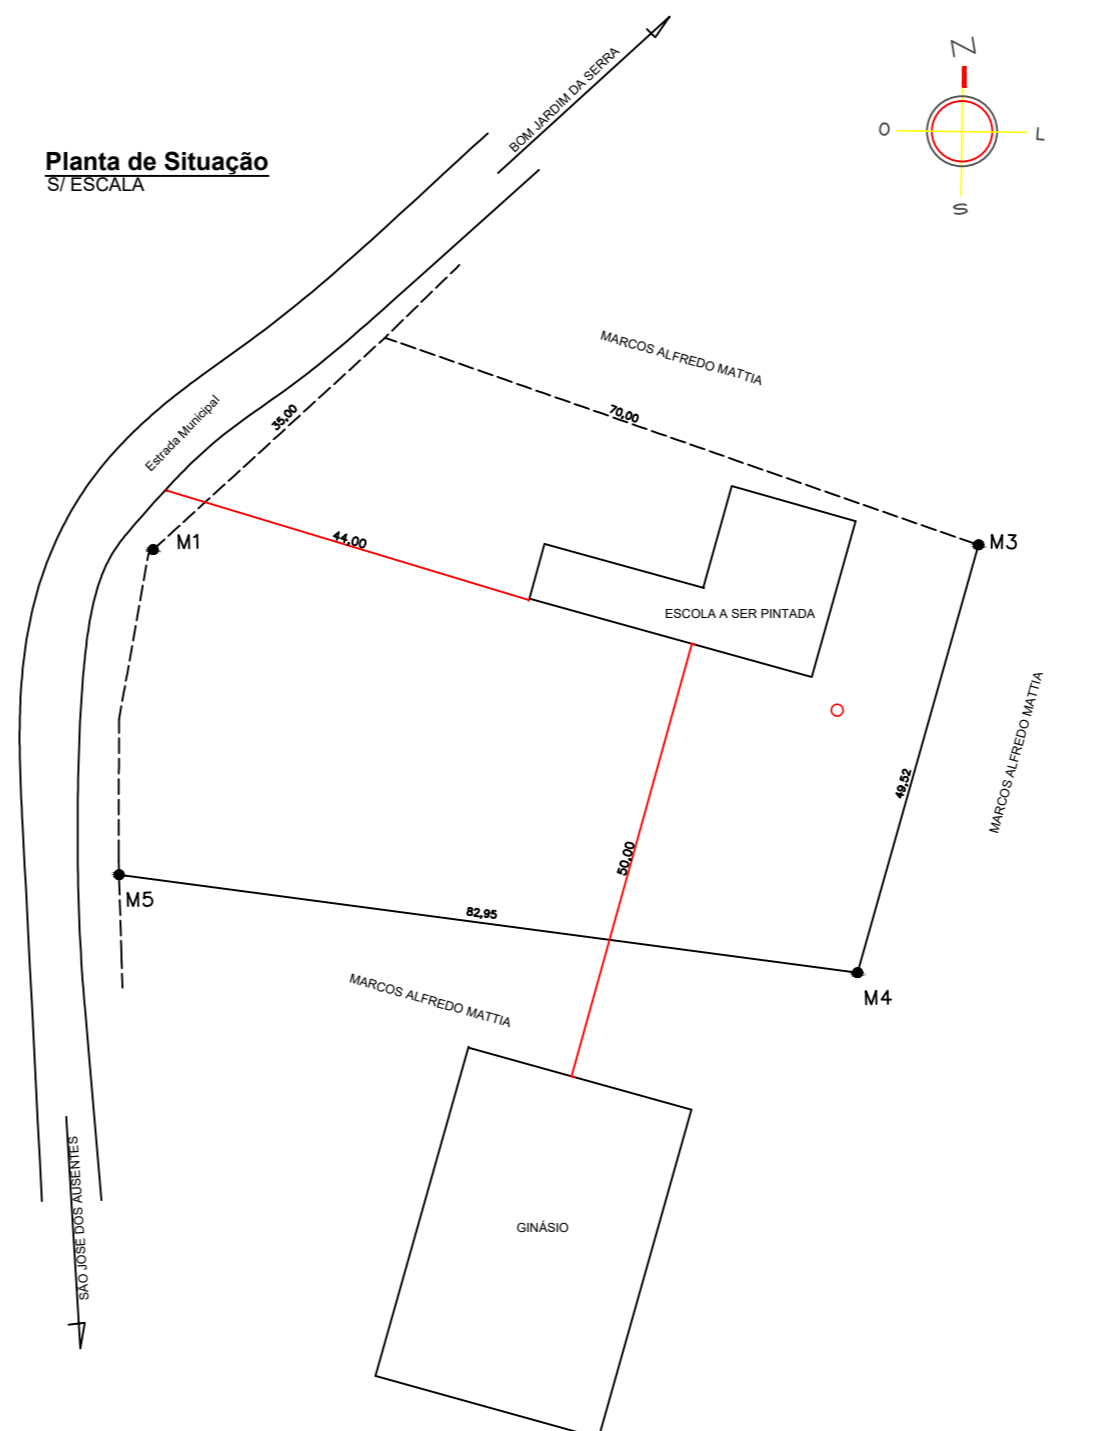

PROJETO: REFORMA DA ESCOLA ALTOS DA BOA VISTA		RESPONSÁVEL TÉCNICO: Marcos Elias Weber Engº Civil - CREA 156822-1	
MEDIDAS PARA PINTURA		ENDERAÇÃO DA OBRA: Estrada Geral BJS 050 - s/n - Altos da Boa Vista - Bom Jardim da Serra - SC	
PROPRIETÁRIO: Município de Bom Jardim da Serra - SC	DATA: 13/05/2019	ESCALA: s/e	PRANCHA: 01/01
REVISÃO: 0/0			