




Detalhe 03 - Pintura Acostamento e Estacionamento  
Escala 1/50

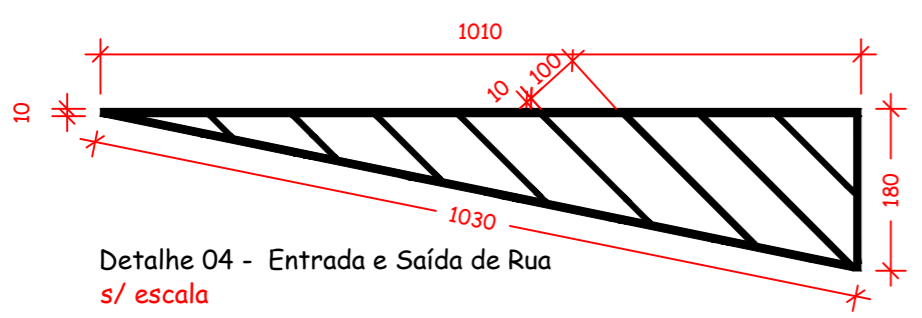


Detalhe 04 - Entrada e Saída de Rua  
s/ escala

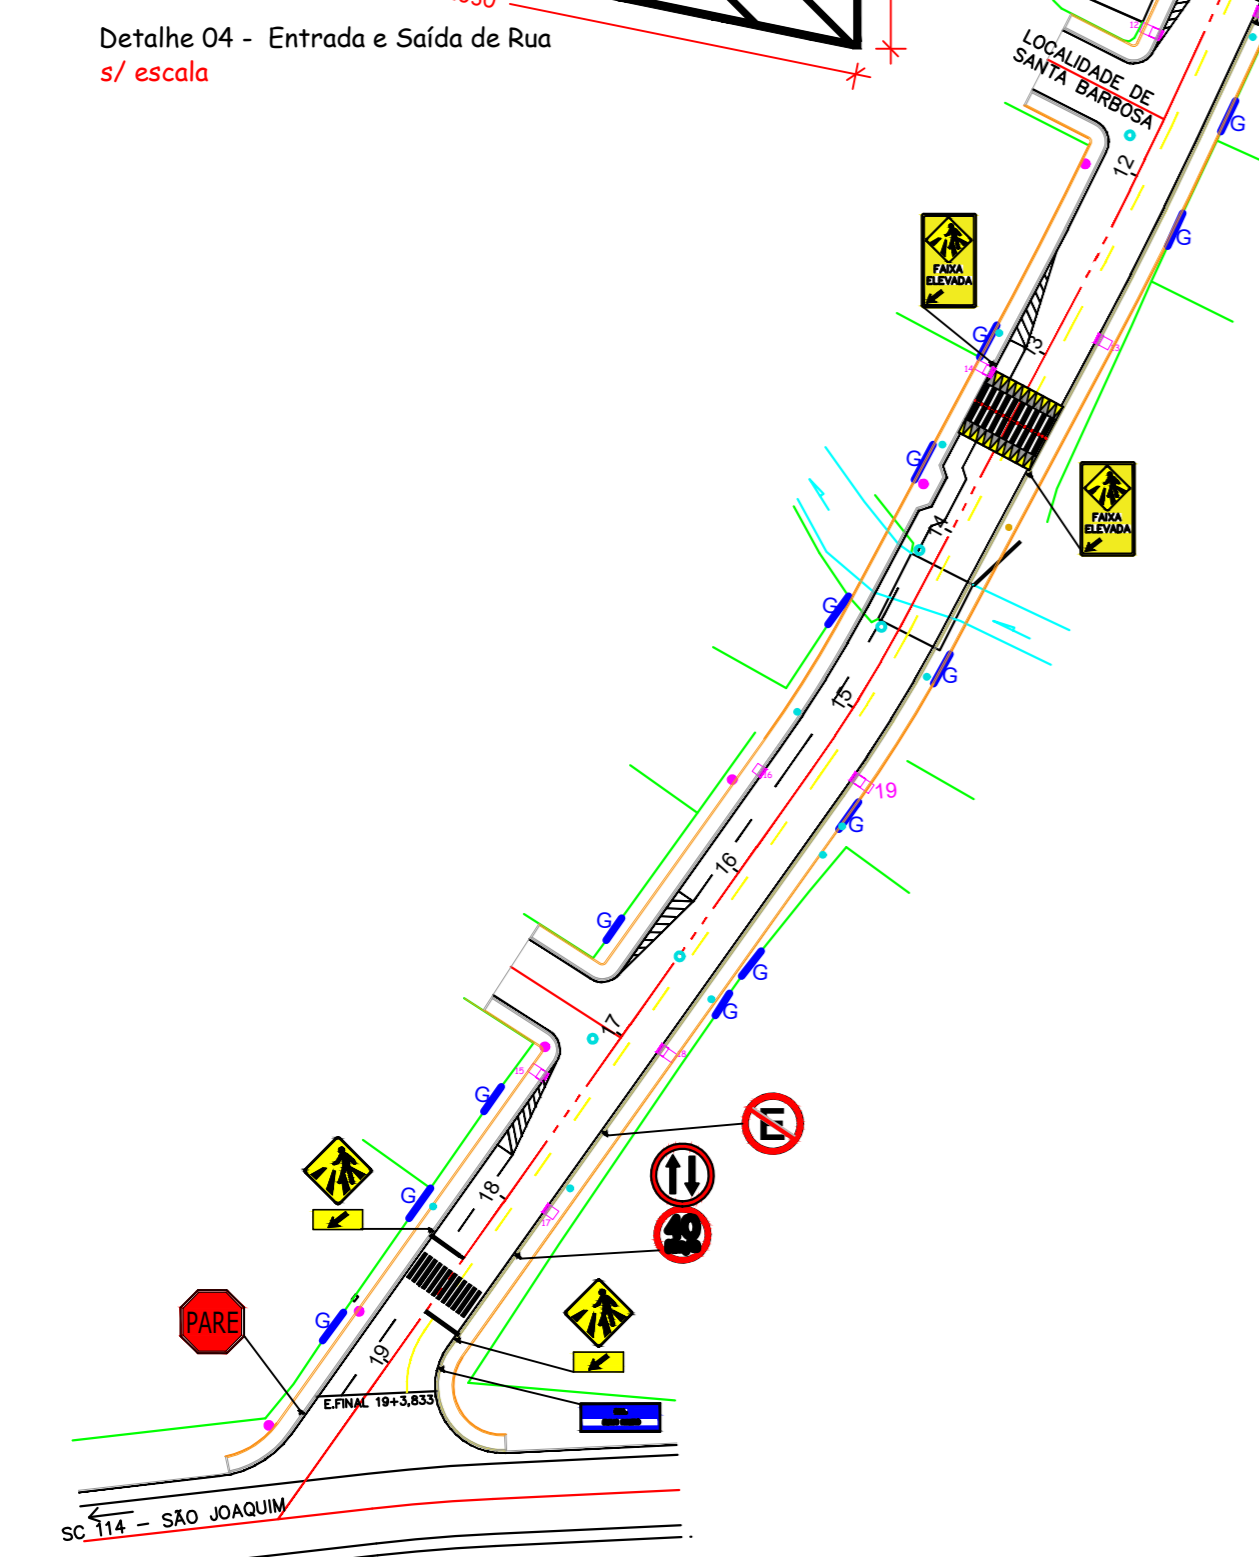


SINALIZAÇÃO  
Escala 1/750

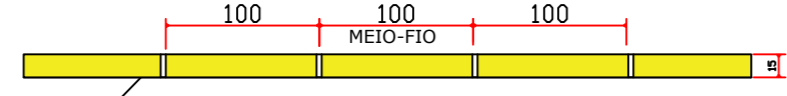


Detalhe 05 - Pintura Meio Fio - Proibido Estacionar  
Escala 1/50

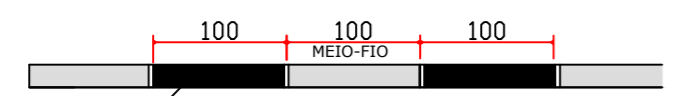







Detalhe 06 - Pintura Meio Fio - Estacionamento  
Escala 1/50

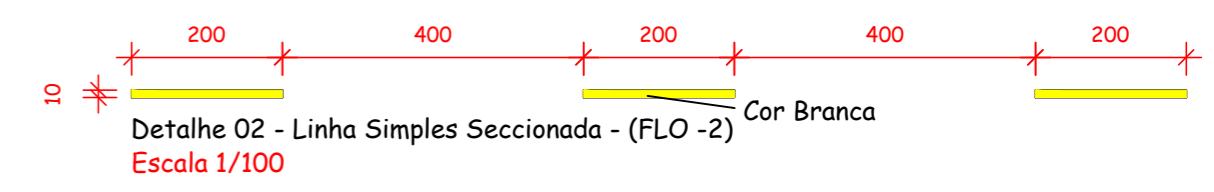

Detalhe 02 - Linha Simples Seccionada - (FLO -2)  
Escala 1/100

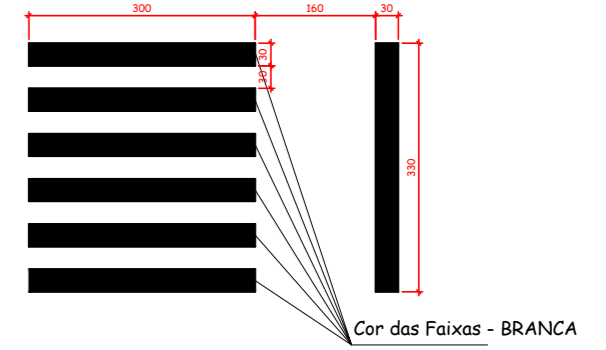

DETALHE 01 - Faixa de Segurança para pedestre  
Escala 1/100

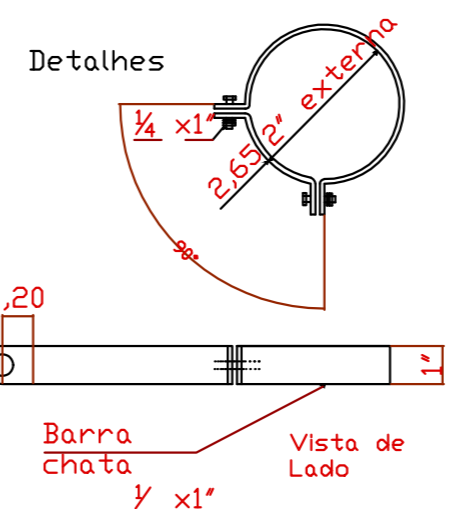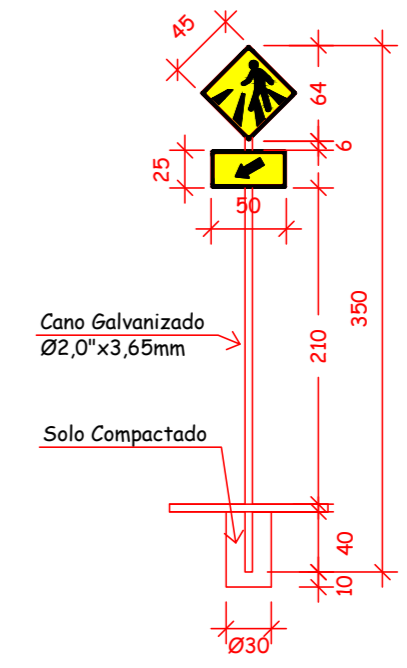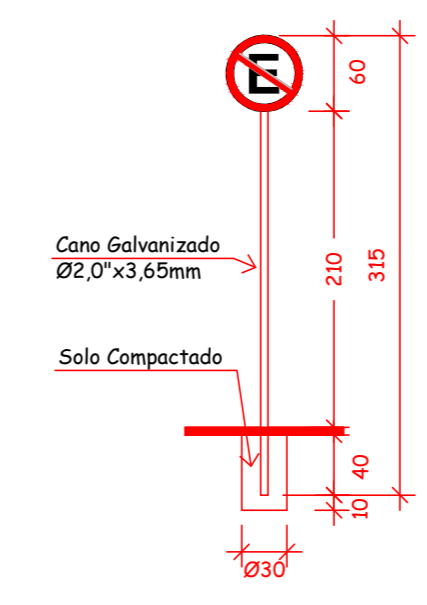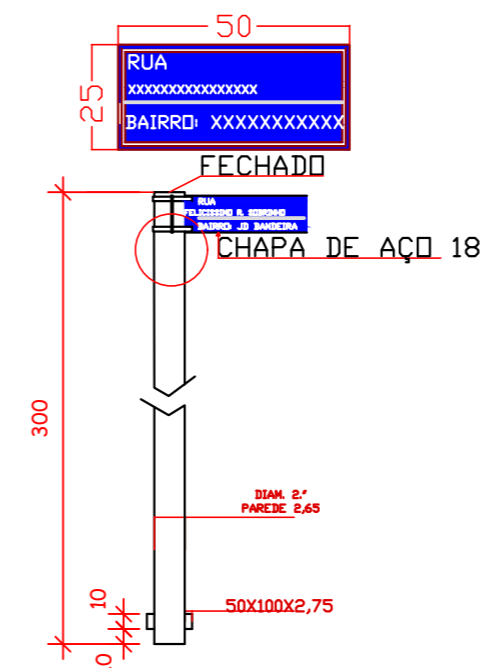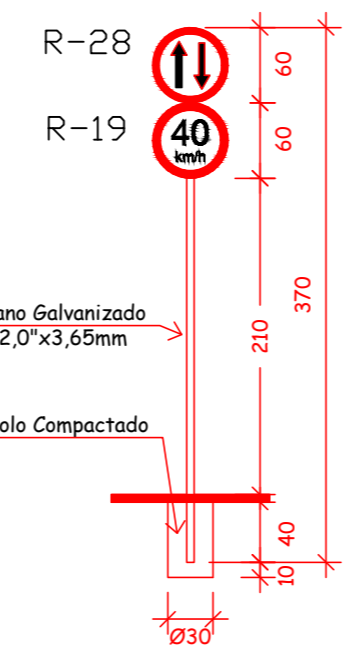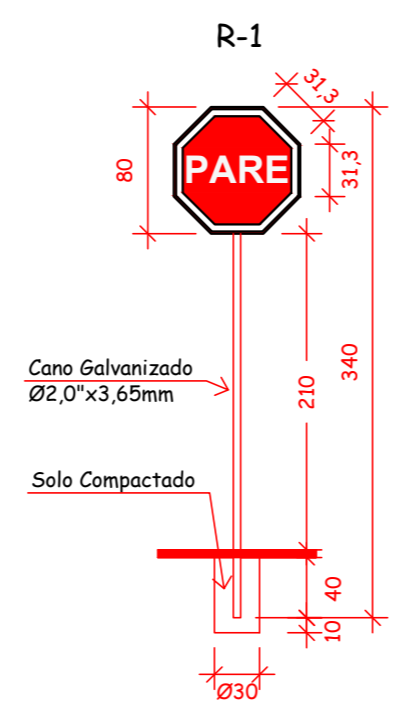

a) SINAL DE FORMA RETANGULAR - IDENT. RUA

Via	Lado Maior Min. (m)	Lado Menor Min. (m)	Orla Externa Min. (m)	Orla Interna Mínima (m)
URBANA (Trânsito Normal)	0,50	0,25	0,010	0,020

c) SINAL DE FORMA CIRCULAR - R-25B; R-25C; R-25D; R-18; R-19

Via	Lado Min. (m)	Tarja (m)	Orla (m)
URBANA (Trânsito Normal)	0,60	0,05	0,05

d) SINAL DE FORMA OCTAGONAL -R-1

Via	Lado (m)	Orla Interna (Branca)	Orla Externa (Vermelha)
URBANA	0,31	0,028	0,014

OBS: Os postes de fixação das placas sera com tubo de aço galvanizado c/ costura DIN2440/NBR 5580 classe média DN 2,0" (50mm) E=3,65mm - 5,10 kg/m

**AMURES**

ASSOCIAÇÃO DE MUNICÍPIOS DA REGIÃO SERRANA

---

**PREFEITURA MUNICIPAL DE BOM JARDIM DA SERRA**

5

---

ASSESSORIA TÉCNICA	OBRA :
<p><b>PROJETO:</b> James André Clauberg Eng. Civil - CREA 45.160-6</p> <p><b>PREFEITO:</b> SERGINHO RODRIGUES DE OLIVEIRA</p>	<p><b>Projeto de Pavimentação Rua Emilio Ribeiro</b></p> <p><b>Pav. em Lajota Sextavada</b></p> <p>Sinalização</p>
<p><b>DESENHO :</b> Matheus L. Casagrande</p>	<p><b>Escala:</b> Indicada</p> <p><b>DATA :</b> 05/2020</p>