
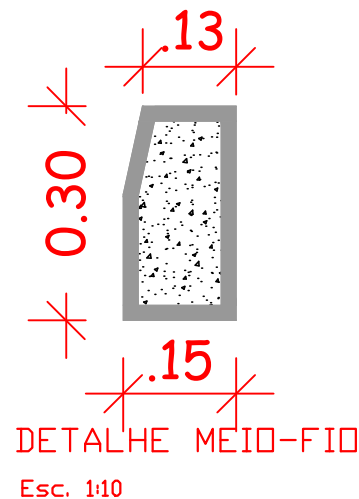
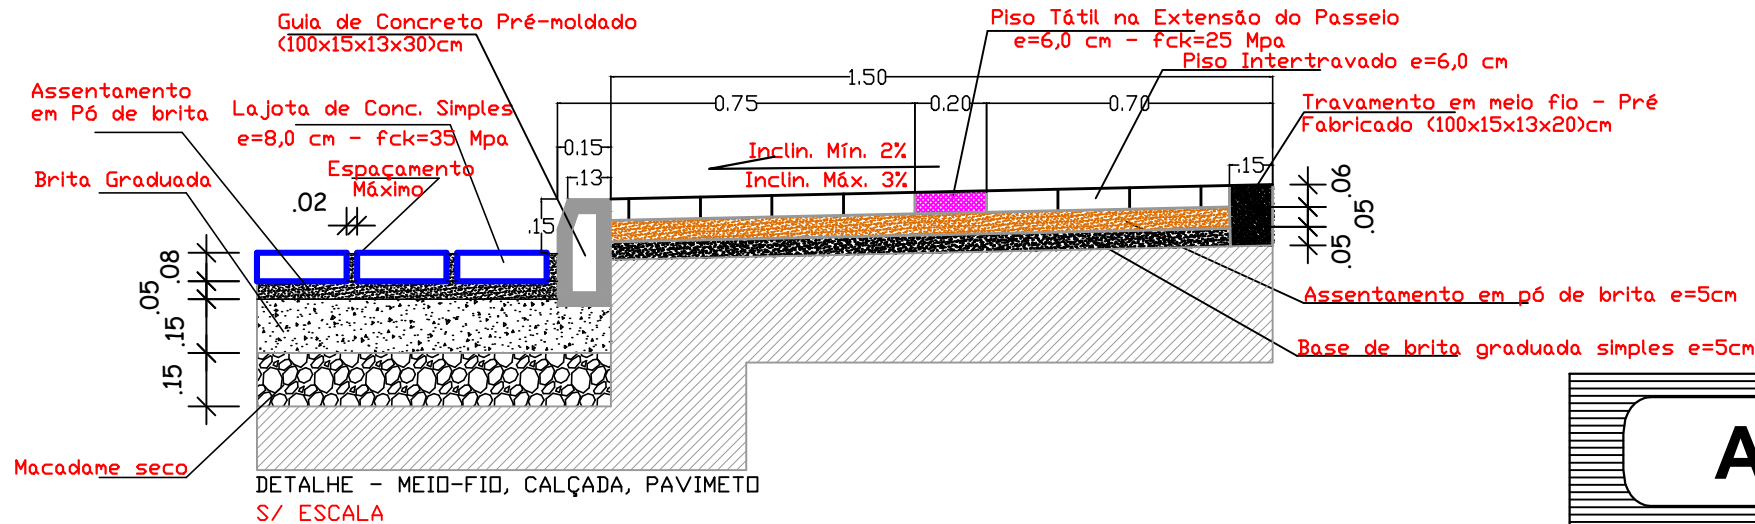


SEÇÃO TIPO PAVIMENTAÇÃO

ESCALA: S/ESCALA

- 1 - REVESTIMENTO EM LAJOTA SEXTAVADA(A SER REMOVIDA E RECOLOCADA) - E = 8.0cm
- 2 - ASSENTAMENTO EM PÓ DE BRITA - E = 5cm
- 3 - BASE DE BRITA GRADUADA - E = 15cm
- 4 - SUB-BASE DE MACADAME SECO - E = 15cm
- 4a - SOLO COMPACTADO
- 5 - MEIO FIO
- 6 - PAVER - E = 6cm
- 7 - ASSENTAMENTO EM PÓ DE BRITA - E = 5.0cm
- 8 - BASE DE BRITA GRADUADA - E = 5.0cm
- 9- TRAVAMENTO EM MEIO FIO

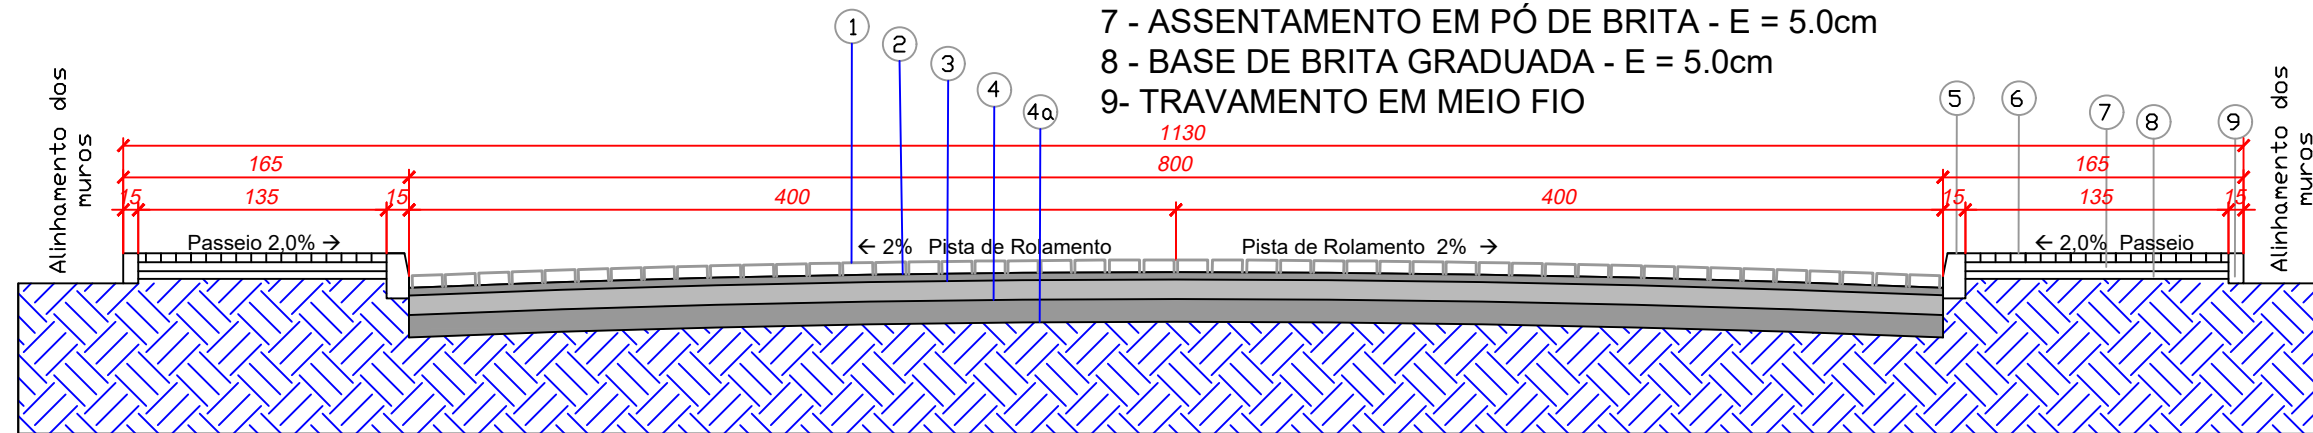

AMURES



ASSOCIAÇÃO DE MUNICÍPIOS
DA REGIÃO SERRANA

**PREFEITURA MUNICIPAL DE
BOM JARDIM DA SERRA**

4

ASSESSORIA TÉCNICA

OBRA :

PROJETO:

James André Clauberg
Eng. Civil - CREA 45.160-6

PREFEITO:

SERGINHO RODRIGUES DE OLIVEIRA

**Projeto de Pavimentação
Rua Emilio Ribeiro**

Pav. em Lajota Sextavada

Corte Transversal
Detalhes da Pavimentação

DESENHO :

Matheus L. Casagrande

Escala:

Indicada

DATA :

05/2020