



**RUA IVO SILVEIRA  
LOMBADA 1 - ASFALTO**

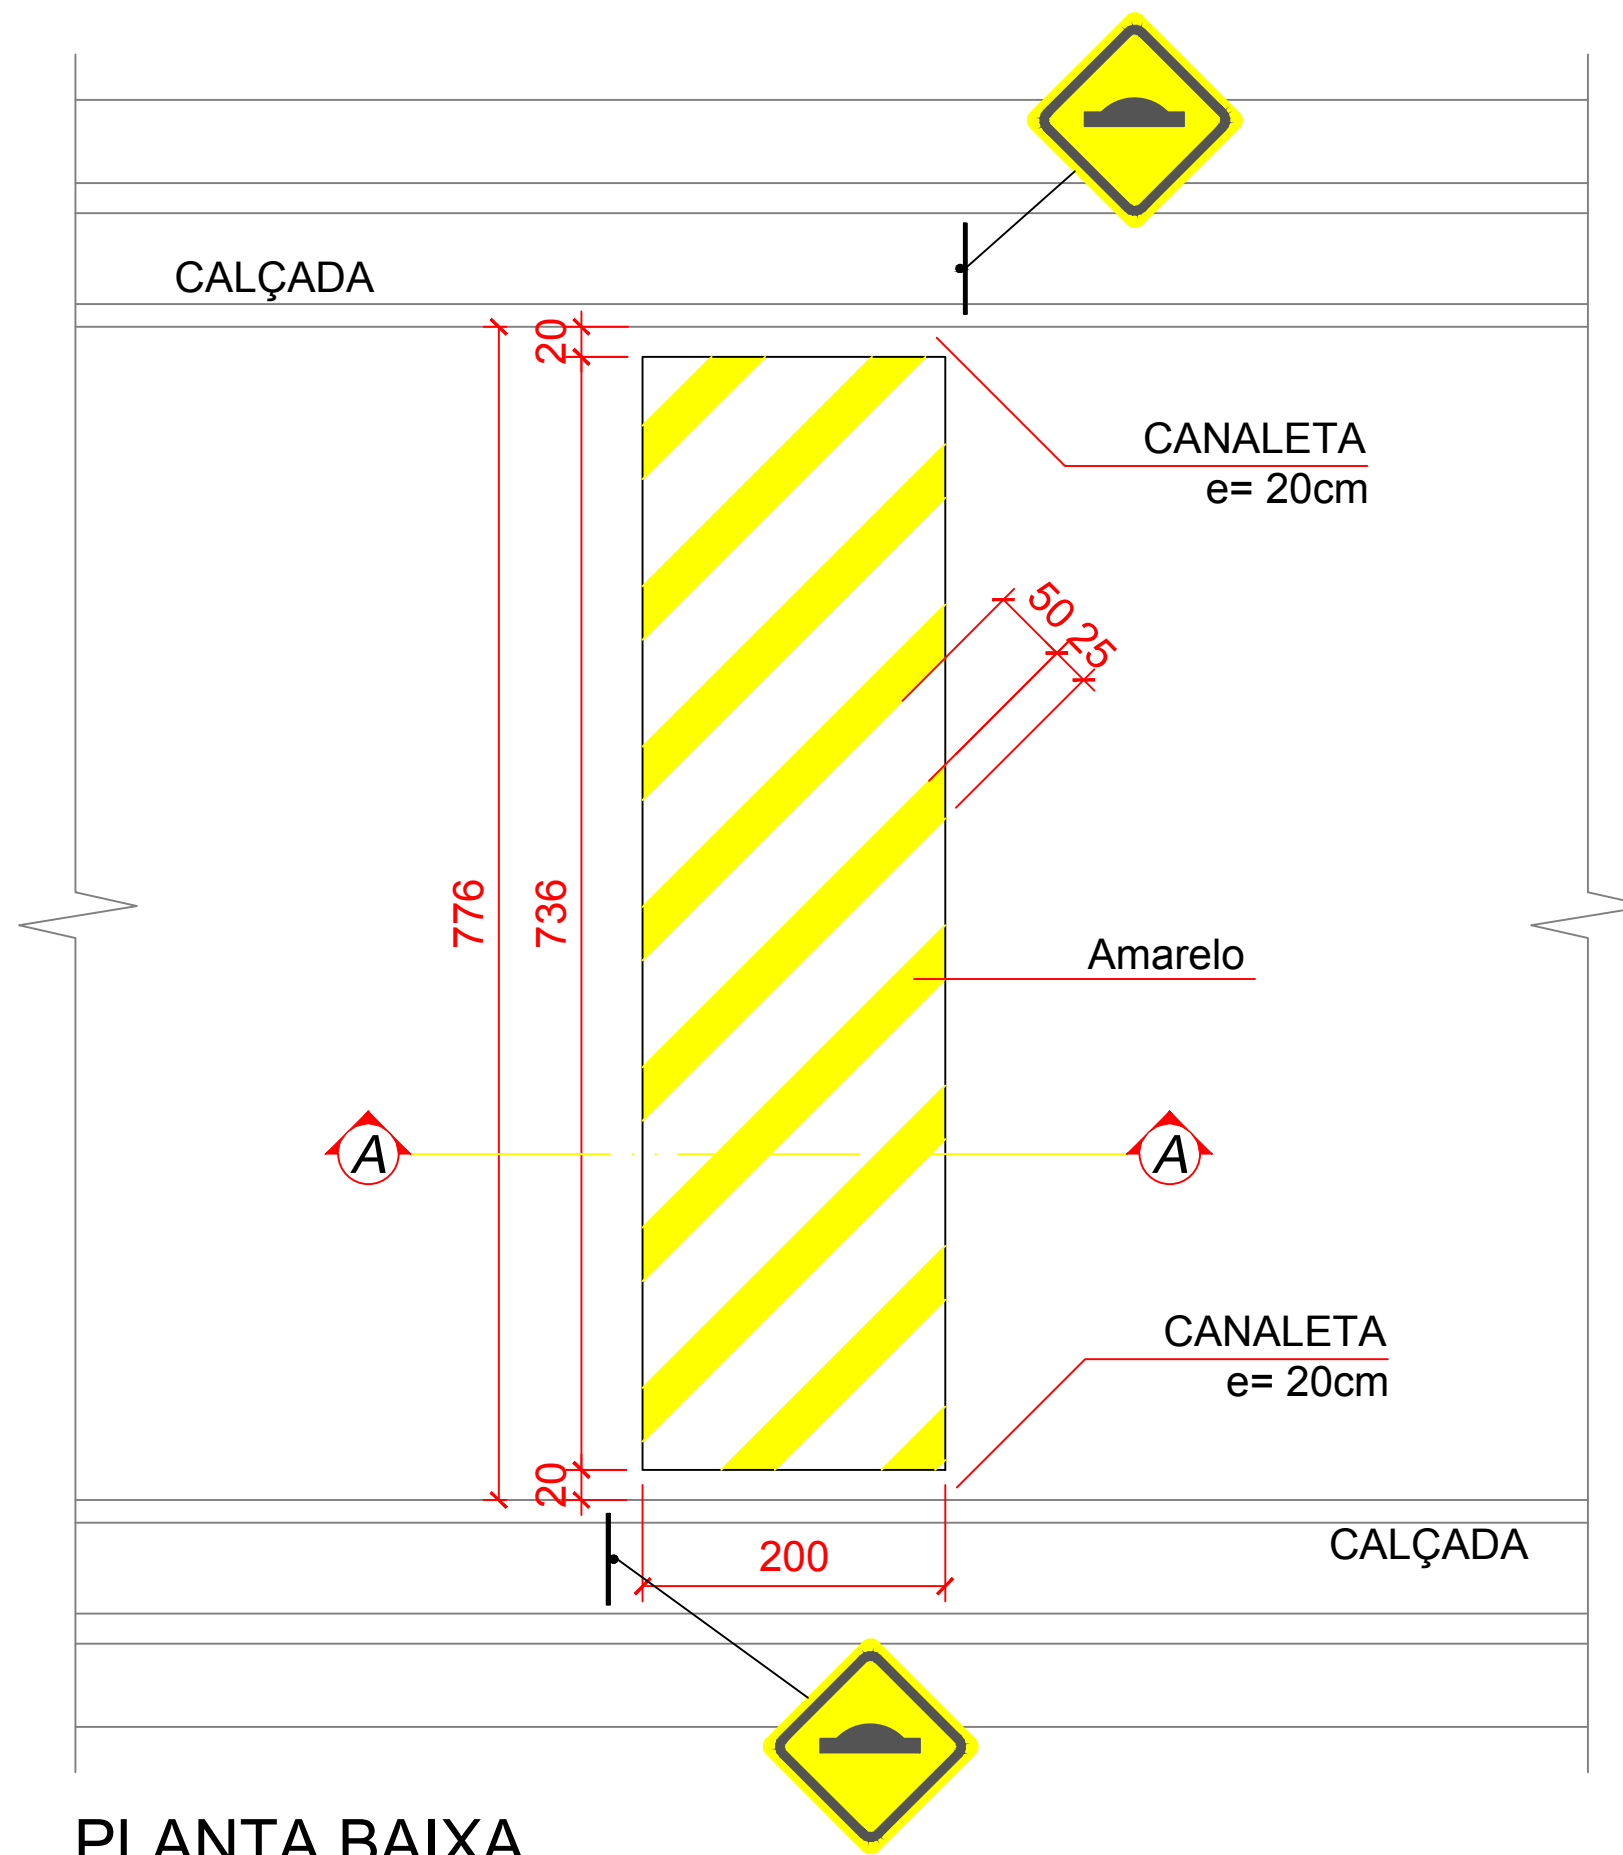


PLANTA BAIXA  
ESC 1:50


**RUA IVO SILVEIRA  
LOMBADA 2 - ASFALTO**

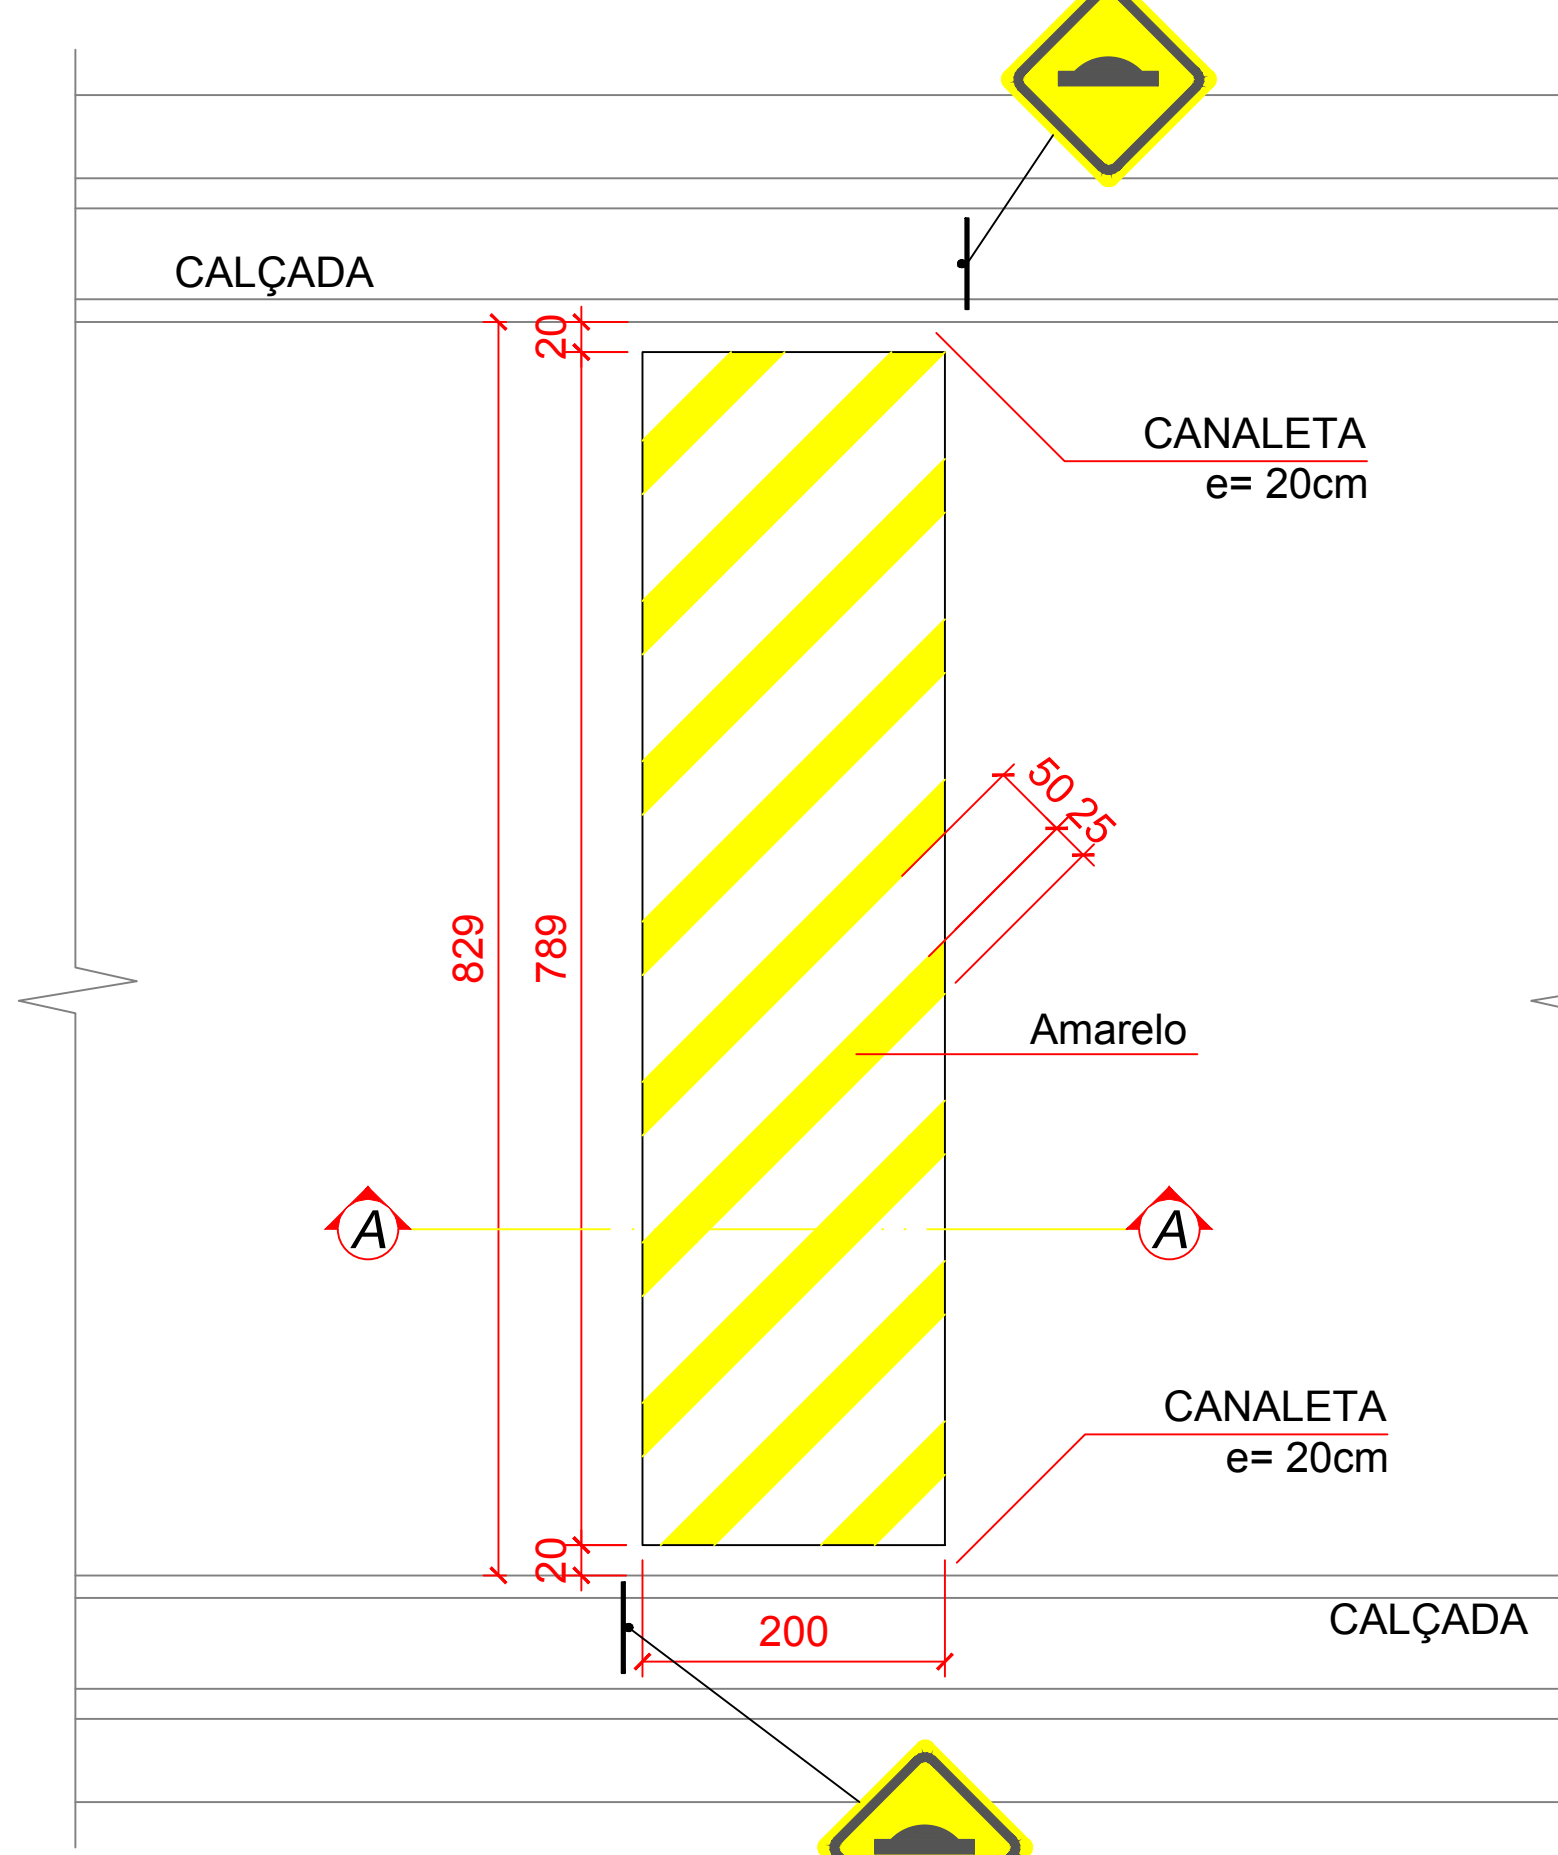

PLANTA BAIXA  
ESC 1:50

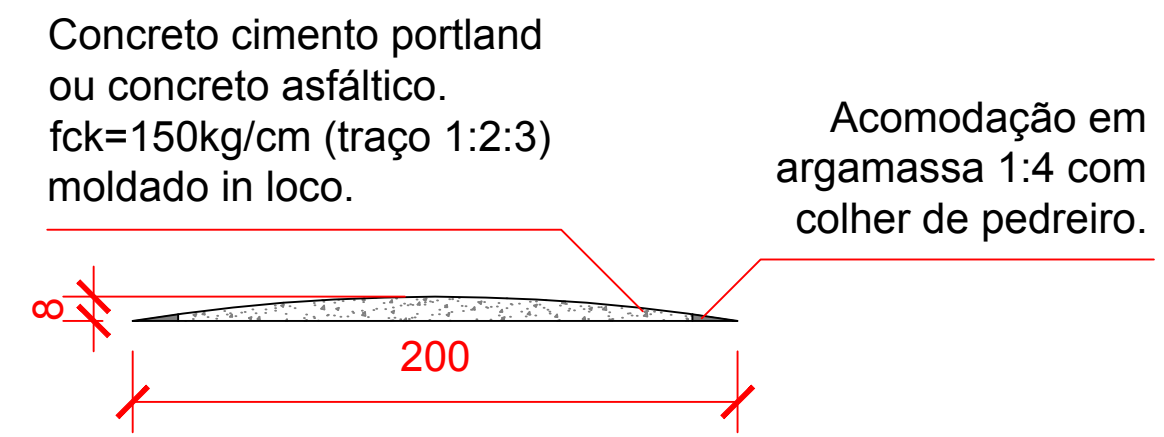

**CORTE AA**  
ESC 1:25

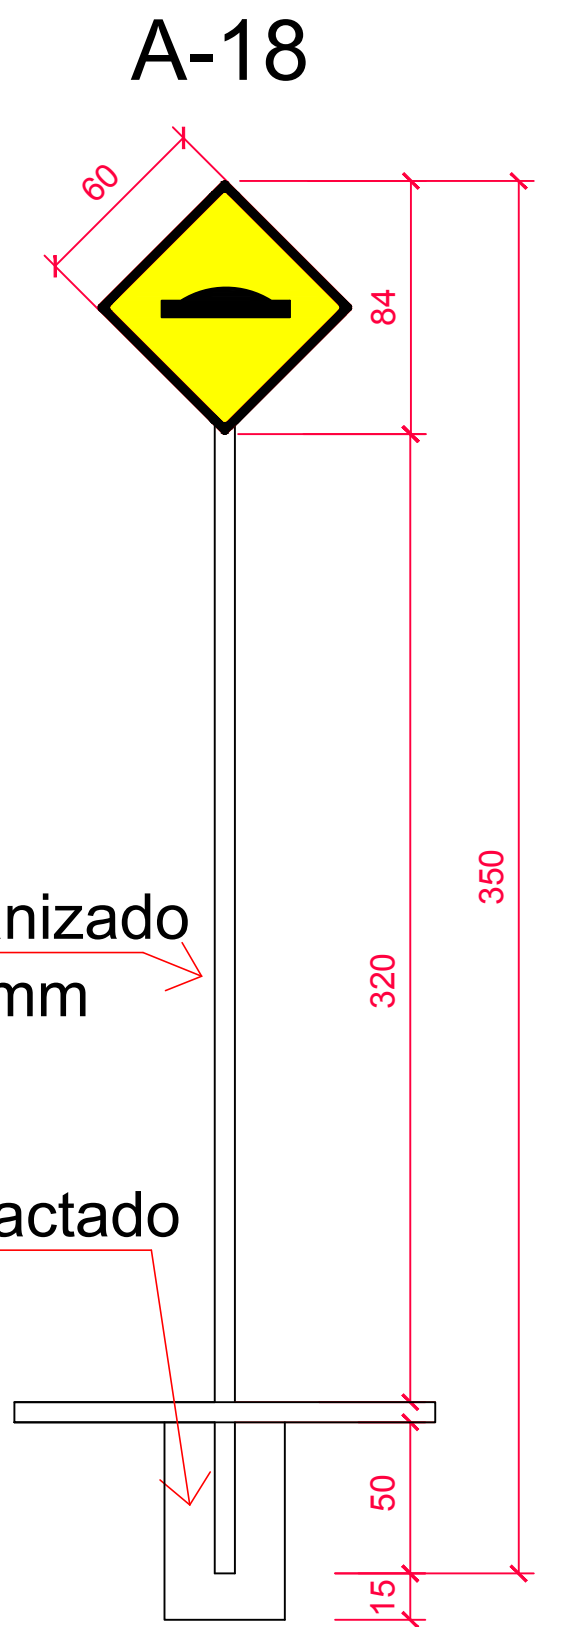


Cano Galvanizado  
Ø2,0"x3,65mm

Solo Compactado

**SINAL DE FORMA QUADRADA**


Via	Lado Min. (m)	Orla Externa Min. (m)	Orla Interna Min. (m)
Urbana (Trânsito Normal)	0,45	0,010	0,020

**RUA RAULINO GAMBA  
LOMBADA 1 - PAVER**

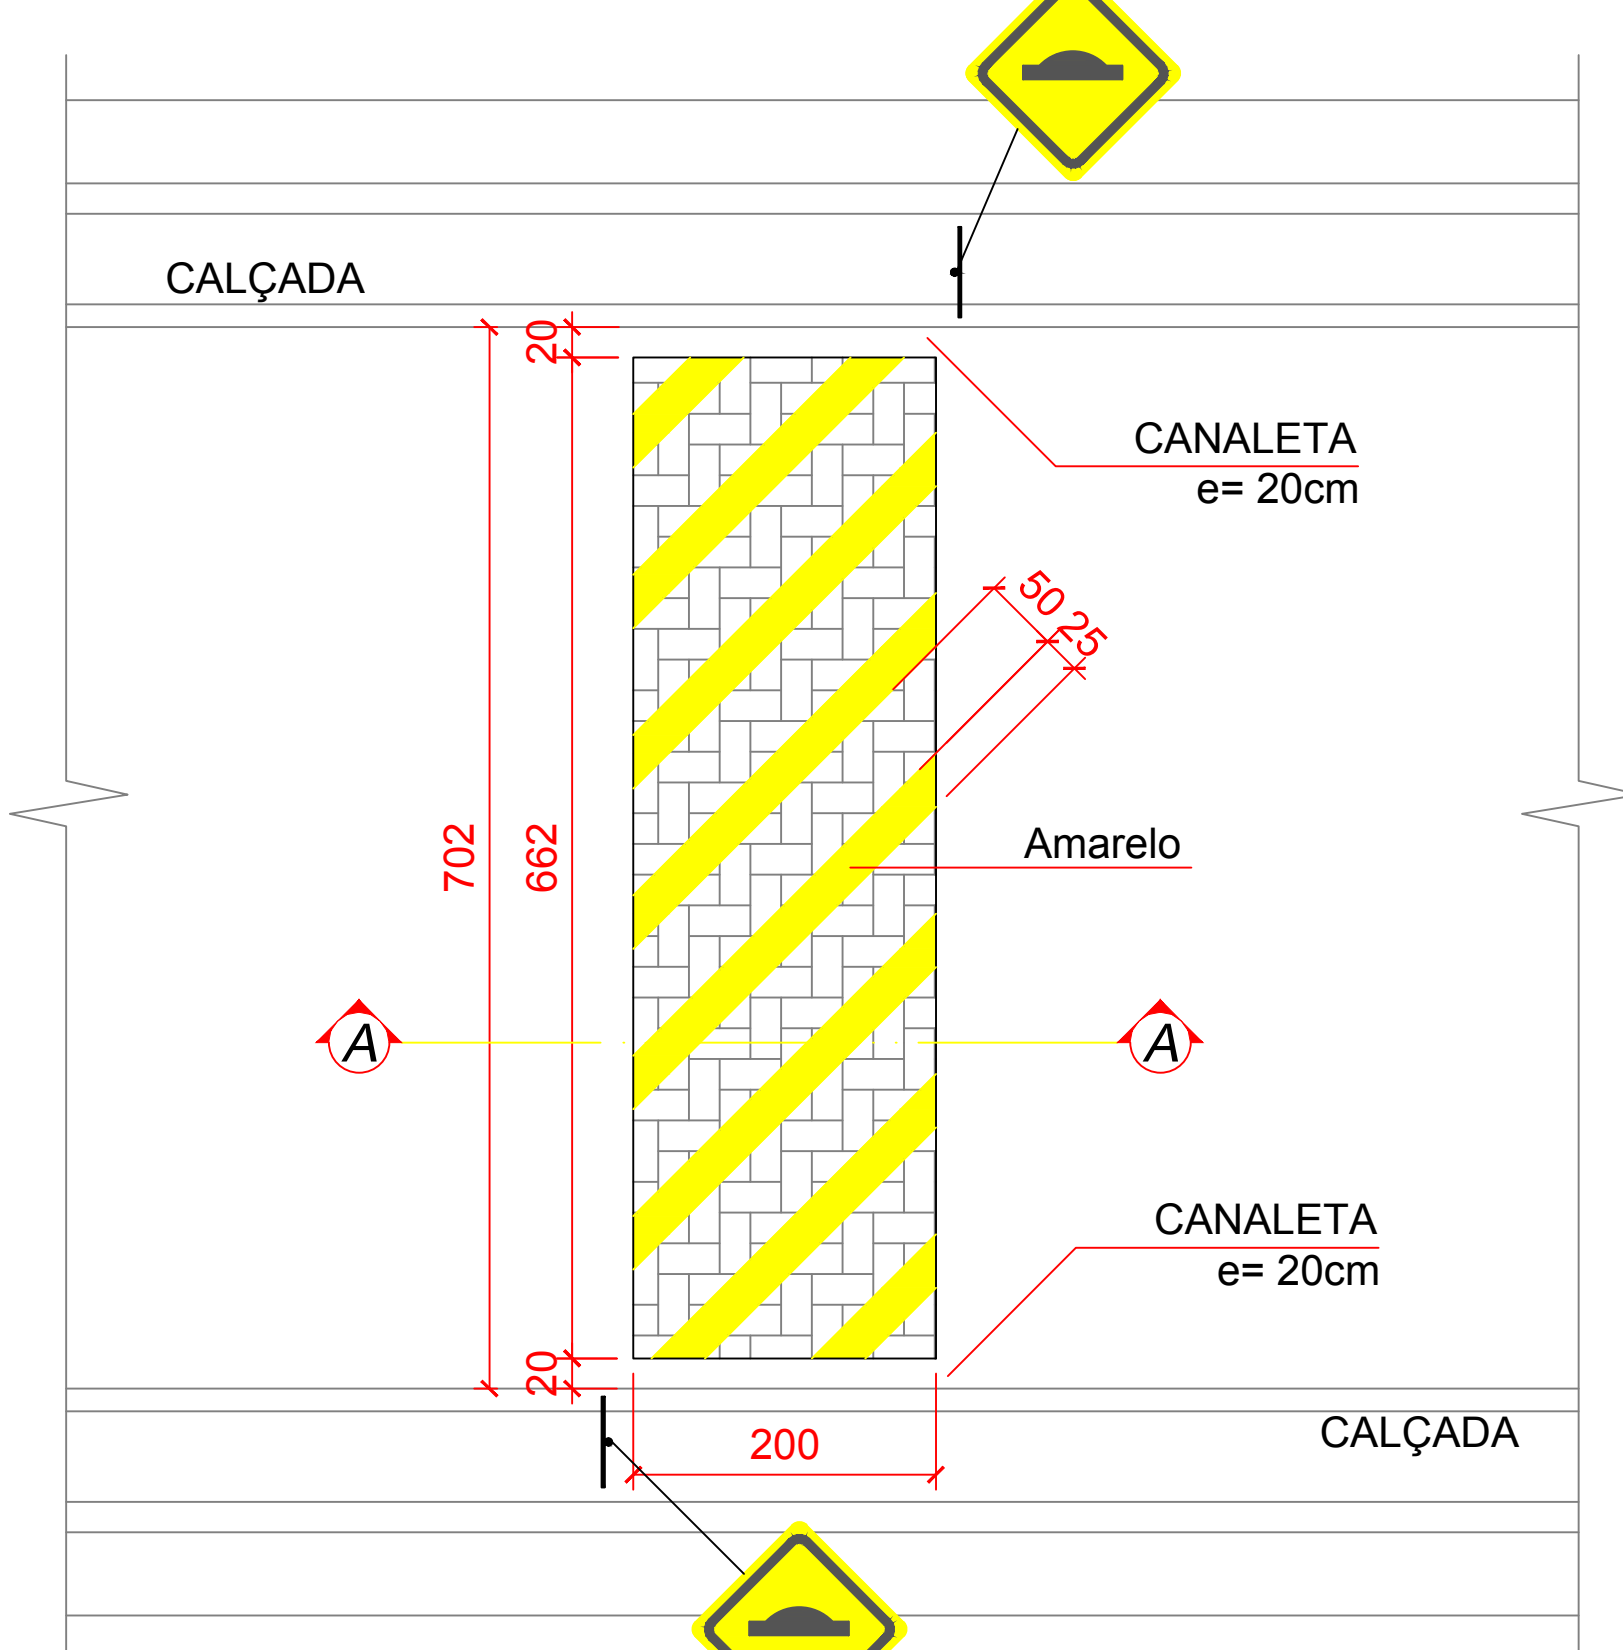


PLANTA BAIXA  
ESC 1:50

**RUA IRINEU BORNHAUSEN  
LOMBADA 1 - PAVER**

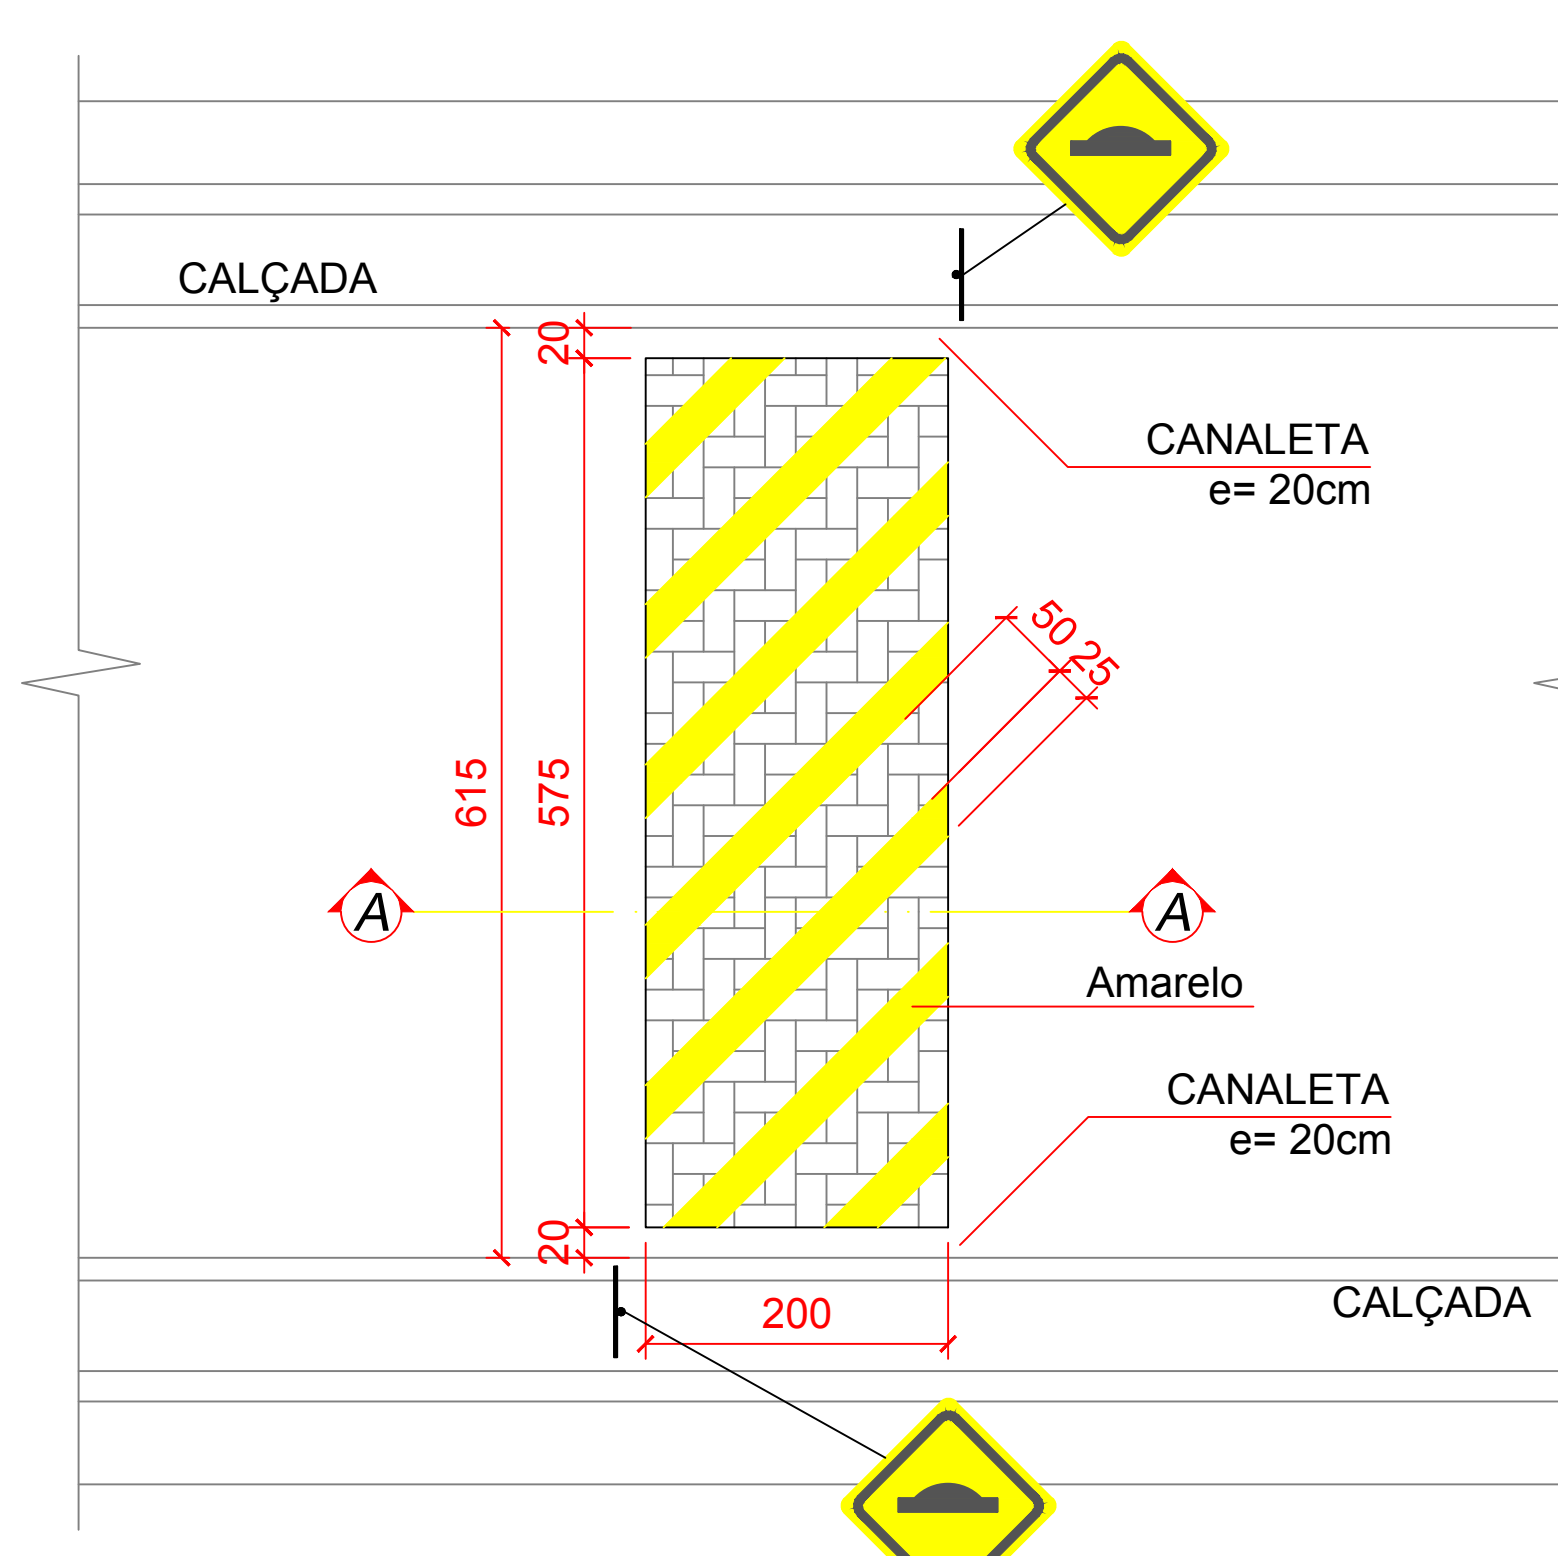

PLANTA BAIXA  
ESC 1:50

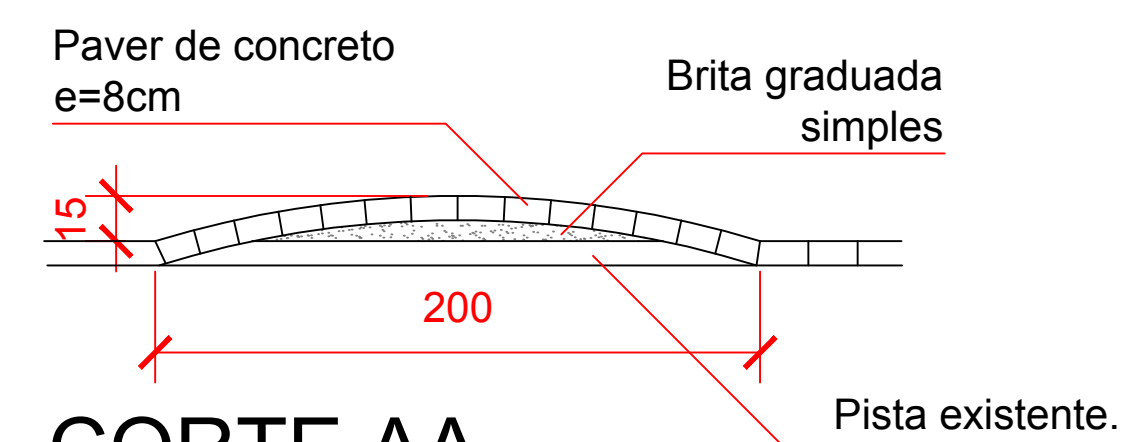

**CORTE AA**  
ESC 1:25

<b>AMURES</b>		ASSOCIAÇÃO DE MUNICÍPIOS DA REGIÃO SERRANA
<b>PREFEITURA MUNICIPAL DE BOM JARDIM DA SERRA - SC</b>		<b>1</b>
ASSESSORIA TÉCNICA		OBRA:
PROJETO: James André Clauberg Eng. Civil - CREA 45.160-6		<b>LOMBADAS</b>
PREFEITO: Serginho Rodrigues de Oliveira		PLANTA BAIXA CORTES
DESENHO: Mariane de M. Mota	Escala: Indicada	DATA: 07/2020