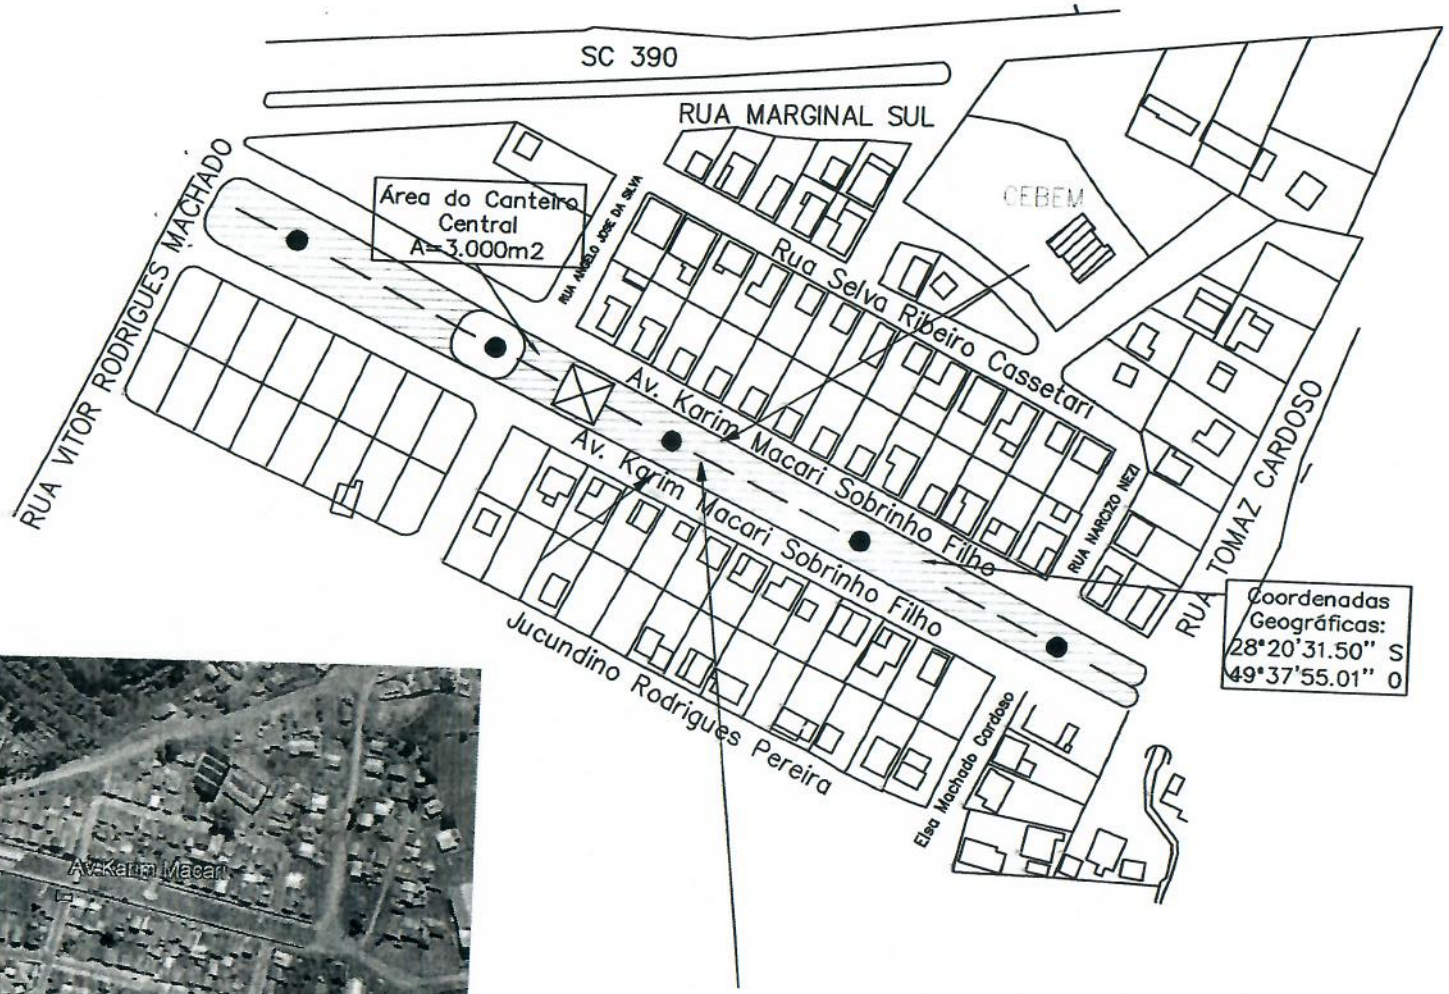

PROJETO:

PRANCHA DE SITUAÇÃO

Área do Canteiro Central - AV Karim Macari

PROPRIETÁRIO

PREFEITURA MUNICIPAL DE BOM JARDIM DA SERRA

DATA: 22/05/2020

ESCALA s/e

RESPONSÁVEL TÉCNICO

Simiel Córdova Nunes
Engº Civil - CREA 144136-2

ENDEREÇO DA OBRA:

BOM JARDIM DA SERRA - SC

PRANCHA: 01/01

ÁREA: 3.000 m²

PREFEITURA MUNICIPAL
BOM JARDIM DA SERRA