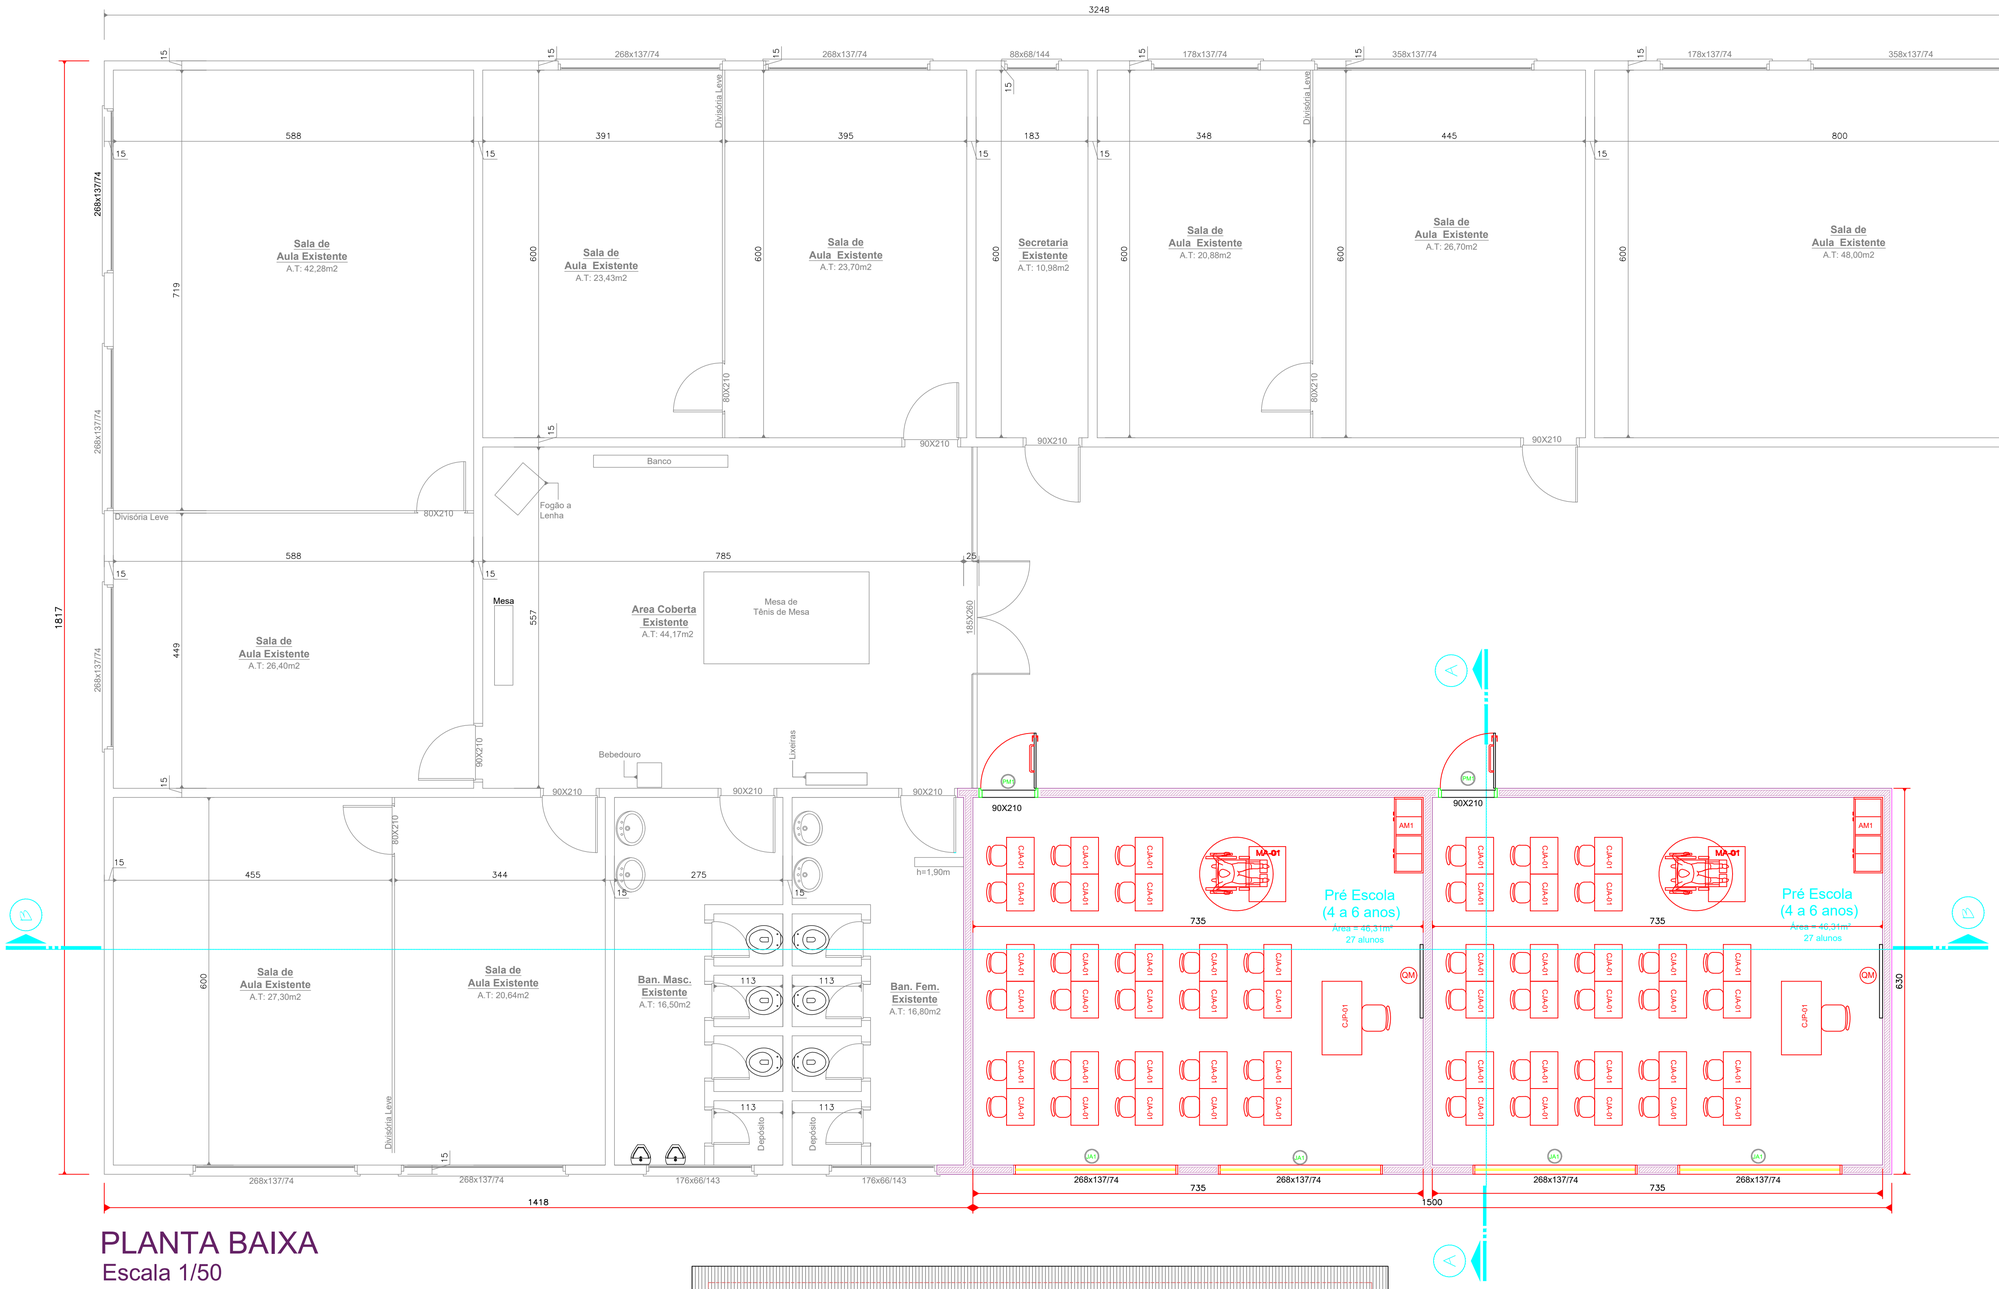

PLANTA BAIXA
Escala 1/50

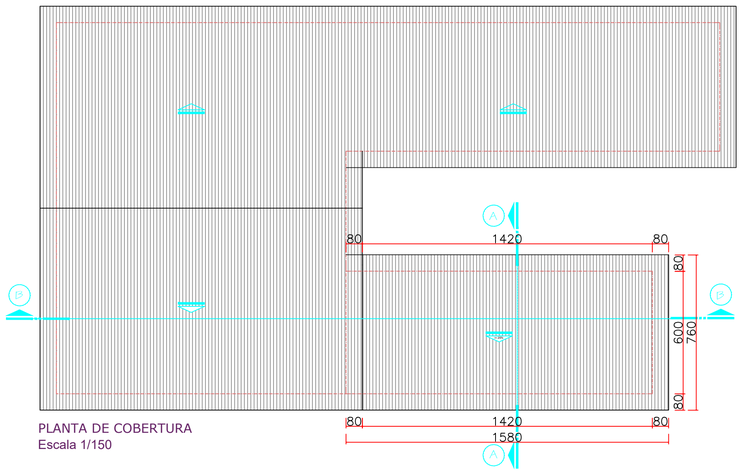

PLANTA DE COBERTURA
Escala 1/150

AMURES — ASSOCIAÇÃO DE MUNICÍPIOS DA REGIÃO SERRANA

PREFEITURA MUNICIPAL DE BOM JARDIM DA SERRA - SC

1

ASSESSORIA TÉCNICA

INDIAMARA DE OLIVEIRA RIBEIRO:06834160906
Assinado de forma digital por INDIAMARA DE OLIVEIRA RIBEIRO:06834160906
Dados: 2020.09.02 16:02:38 '03'00'

PROJETO: Indiamara de Oliveira Ribeiro
Eng. Civil - CREA 13.4548-3

PREFEITO: Serginho Rodrigues de Oliveira

OBRA :

Projeto Arquitetônico
Escola Alto da Boa Vista

Planta Baixa
Planta de Cobertura

Área: 94,50m²

DESENHO : Indiamara de Oliveira Ribeiro

Escala: Indicada

DATA : 08/2020