



CORTE - BB
ESCALA 1/50

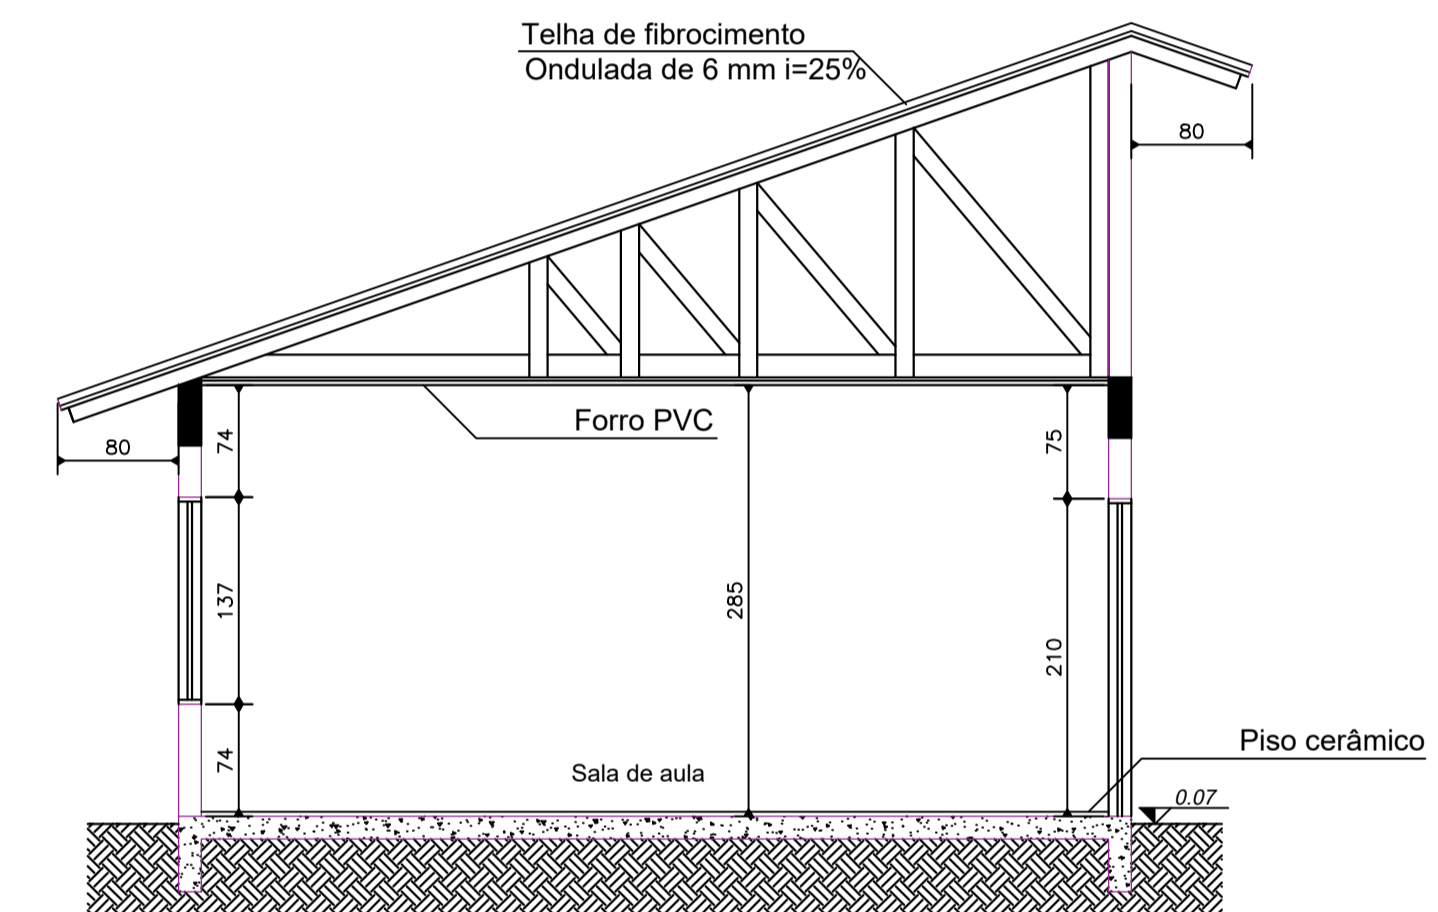

ELEVAÇÃO FRONTAL
Escala 1/50



CORTE - AA
Escala 1/50

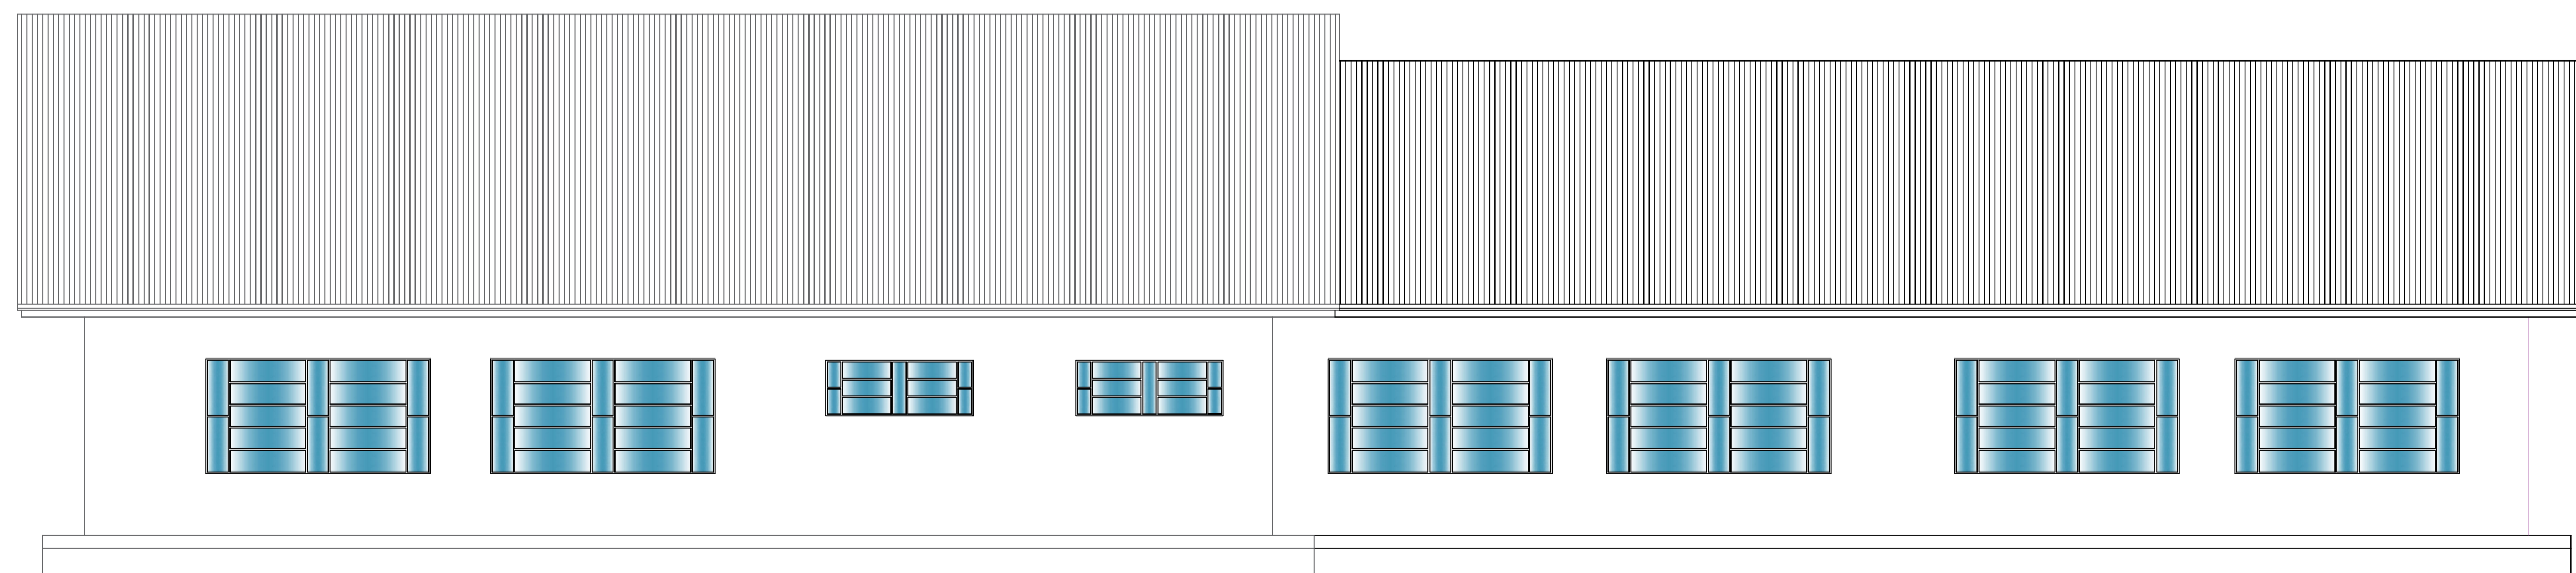

ELEVAÇÃO LATERAL
Escala 1/50

AMURES		ASSOCIAÇÃO DE MUNICÍPIOS DA REGIÃO SERRANA
PREFEITURA MUNICIPAL DE BOM JARDIM DA SERRA - SC		2
ASSESSORIA TÉCNICA		OBRA :
PROJETO: Indiamara de Oliveira Ribeiro Eng. Civil - CREA 13.4548-3		Projeto Arquitetônico Escola Alto da Boa Vista
PREFEITO: Sérgio Rodrigues de Oliveira		Cortes Fachadas Detalhes
DESENHO : Indiamara de Oliveira Ribeiro		Área: 94,50m ²
Escala: Indicada		DATA: 08/2020