


PLANTA DE SITUAÇÃO
Escala 1/50

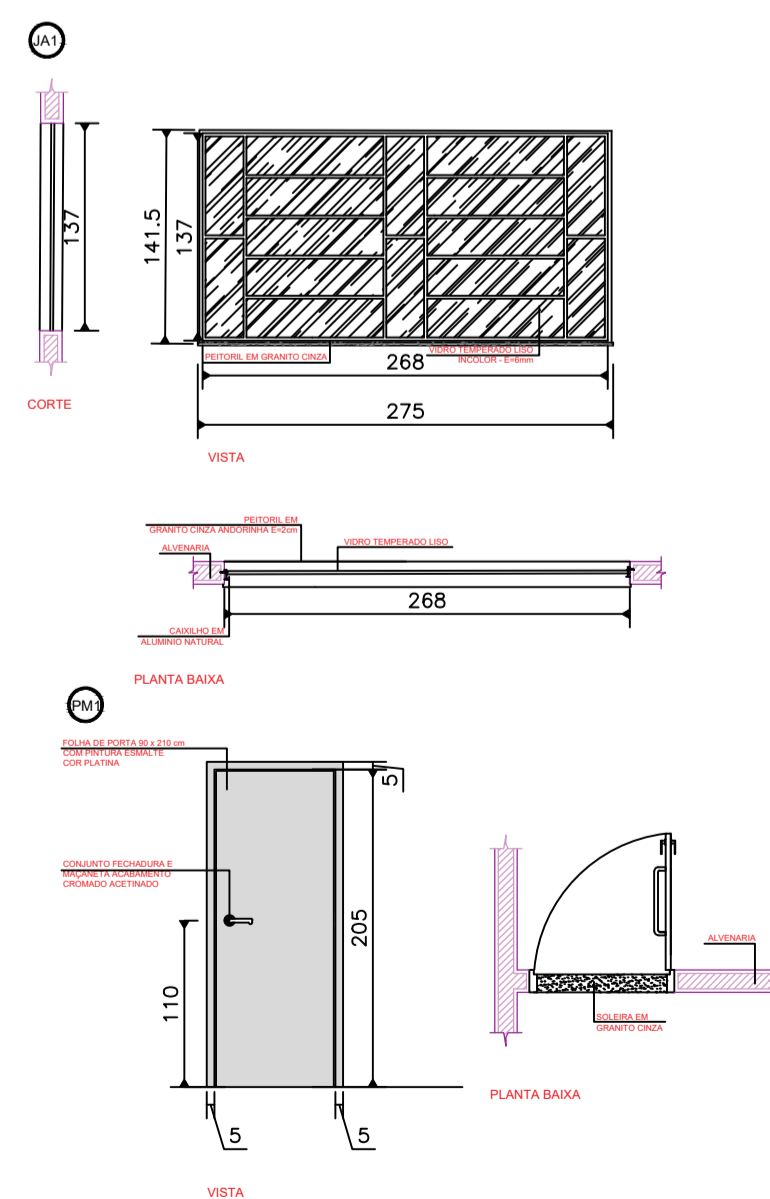

DETALHES DE ESQUADRIAS
Escala 1/25

QUADRO DE ESQUADRIAS					
JANELAS					
CÓDIGO	DIMENSÃO (m)	ÁREA (m²)	QUANTIDADE	MATERIAL	SISTEMA / MODELO
JA1	268 x 137	3,67	04	Alumínio	Basculante
PORTAS					
CÓDIGO	DIMENSÃO (m)	ÁREA (m²)	QUANTIDADE	MATERIAL	SISTEMA / MODELO
PM1	90X210	1,89	02	Madeira	De abrir / barra e chapa metálica

AMURES



ASSOCIAÇÃO DE MUNICÍPIOS DA REGIÃO SERRANA

PREFEITURA MUNICIPAL DE BOM JARDIM DA SERRA - SC

3

ASSESSORIA TÉCNICA

OBRA:

PROJETO: Indiamara de Oliveira Ribeiro
Eng. Civil - CREA 13.4548-3

PREFEITO: Serginho Rodrigues de Oliveira

DESENHO: Indiamara de Oliveira Ribeiro

Projeto Arquitetônico
Escola Alto da Boa Vista

Planta de Localização
Quadro de Esquadrias
Detalhes

Área: 94,50m²

Escala: Indicada DATA: 08/2020