


IN 031 Quadro de Simbologia e Legenda do Plano de Emergência

SIMBOLOGIA/LEGENDA	
P.E-01	PLANO DE EMERGÊNCIA


OBS: Todos planos de emergência deverão estar dispostos atrás de todas as portas a altura aproximada de 1,70m do piso.

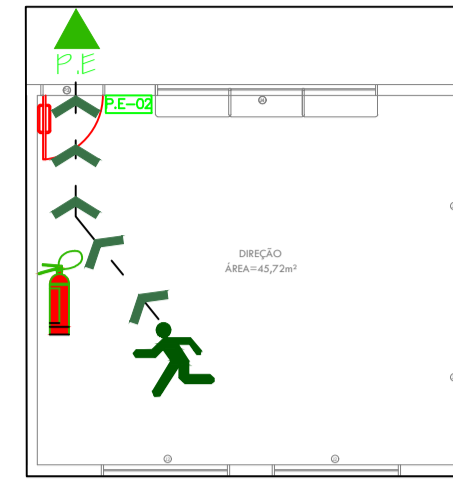

IN 031 Quadro de Simbologia e Legenda do Plano de Emergência

SIMBOLOGIA/LEGENDA	
P.E-02	PLANO DE EMERGÊNCIA


OBS: Todos planos de emergência deverão estar dispostos atrás de todas as portas a altura aproximada de 1,70m do piso.

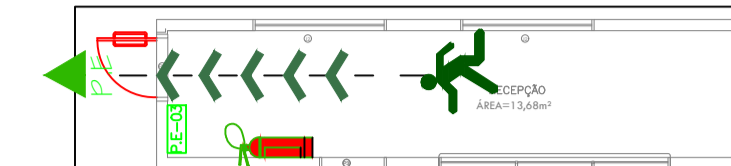


IN 031 Quadro de Simbologia e Legenda do Plano de Emergência

SIMBOLOGIA/LEGENDA	
P.E-03	PLANO DE EMERGÊNCIA


OBS: Todos planos de emergência deverão estar dispostos atrás de todas as portas a altura aproximada de 1,70m do piso.

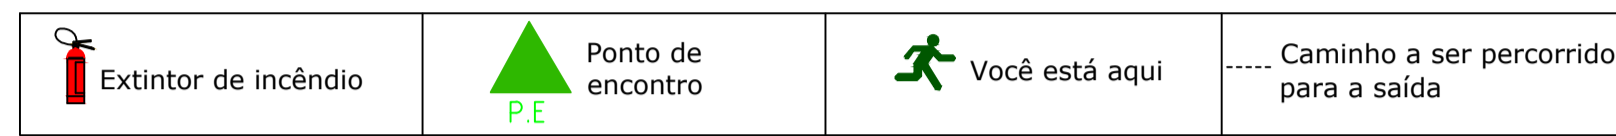


PLANTA DE EMERGÊNCIA (PE-01) - PRÉ ESCOLA
Escala 1/100

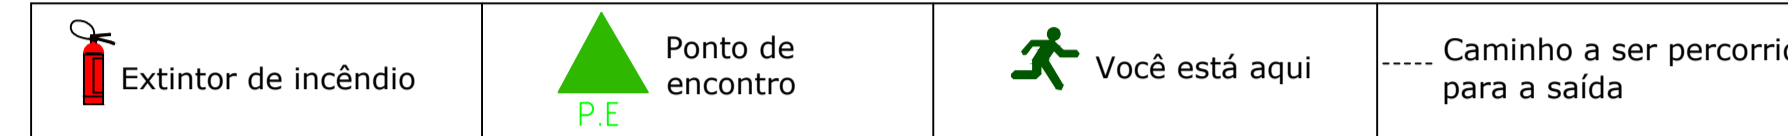

PLANTA DE EMERGÊNCIA (PE-02) - PRÉ ESCOLA
Escala 1/100

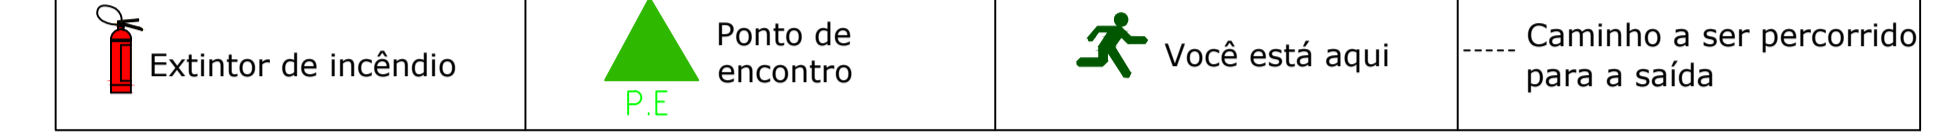


PLANTA DE EMERGÊNCIA (PE-03) - PRÉ ESCOLA
Escala 1/100

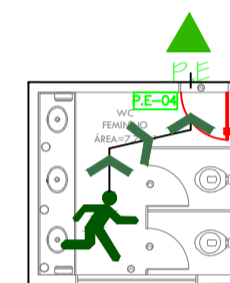

IN 031 Quadro de Simbologia e Legenda do Plano de Emergência

SIMBOLOGIA/LEGENDA	
P.E-04	PLANO DE EMERGÊNCIA

OBS: Todos planos de emergência deverão estar dispostos atrás de todas as portas a altura aproximada de 1,70m do piso.

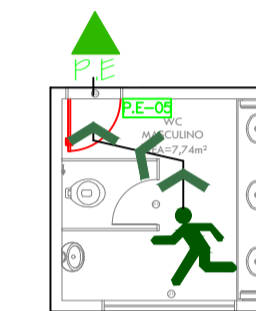


IN 031 Quadro de Simbologia e Legenda do Plano de Emergência

SIMBOLOGIA/LEGENDA	
P.E-05	PLANO DE EMERGÊNCIA


OBS: Todos planos de emergência deverão estar dispostos atrás de todas as portas a altura aproximada de 1,70m do piso.



PLANTA DE EMERGÊNCIA (PE-04) - SANITÁRIO INFANTIL MASCULINO
Escala 1/100

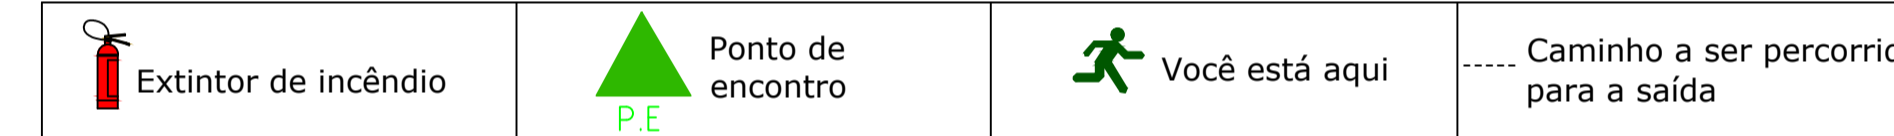


PLANTA DE EMERGÊNCIA (PE-05) - SANITÁRIO INFANTIL MASCULINO
Escala 1/100

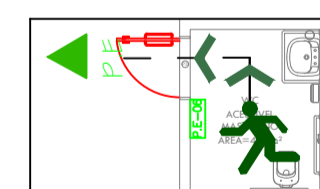

IN 031 Quadro de Simbologia e Legenda do Plano de Emergência

SIMBOLOGIA/LEGENDA	
P.E-06	PLANO DE EMERGÊNCIA

OBS: Todos planos de emergência deverão estar dispostos atrás de todas as portas a altura aproximada de 1,70m do piso.

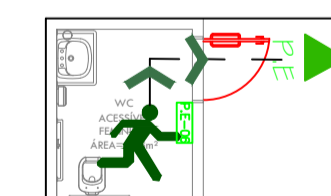


IN 031 Quadro de Simbologia e Legenda do Plano de Emergência

SIMBOLOGIA/LEGENDA	
P.E-07	PLANO DE EMERGÊNCIA

OBS: Todos planos de emergência deverão estar dispostos atrás de todas as portas a altura aproximada de 1,70m do piso.



PLANTA DE EMERGÊNCIA (PE-06) - SANITÁRIO INFANTIL MASCULINO
Escala 1/100

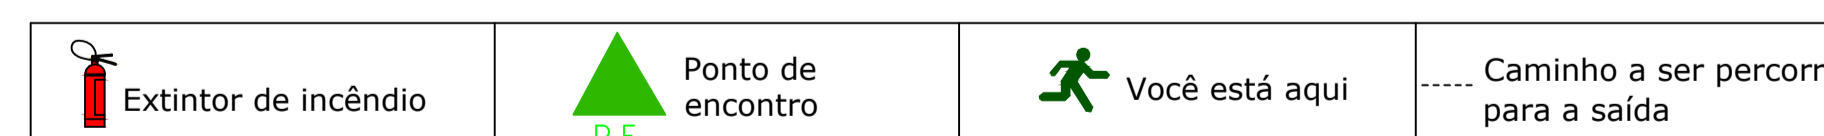

PLANTA DE EMERGÊNCIA (PE-07) - SANITÁRIO INFANTIL MASCULINO
Escala 1/100

AMURES



ASSOCIAÇÃO DE MUNICÍPIOS DA REGIÃO SERRANA

PREFEITURA MUNICIPAL DE BOM JARDIM DA SERRA - SC

13

ASSESSORIA TÉCNICA

OBRA:

PROJETO:

Indiamara de Oliveira Ribeiro
Eng.ª Civil - CREA-SC 134548-3

PREFEITO:

Serginho Rodrigues de Oliveira

DESENHO:

Indiamara de Oliveira Ribeiro

Escola São Gerônimo

PPCI

PLANO DE EMERGÊNCIA
1-2

Área total: 139,36m²

Escala:

Indicada

DATA:

08/2020