
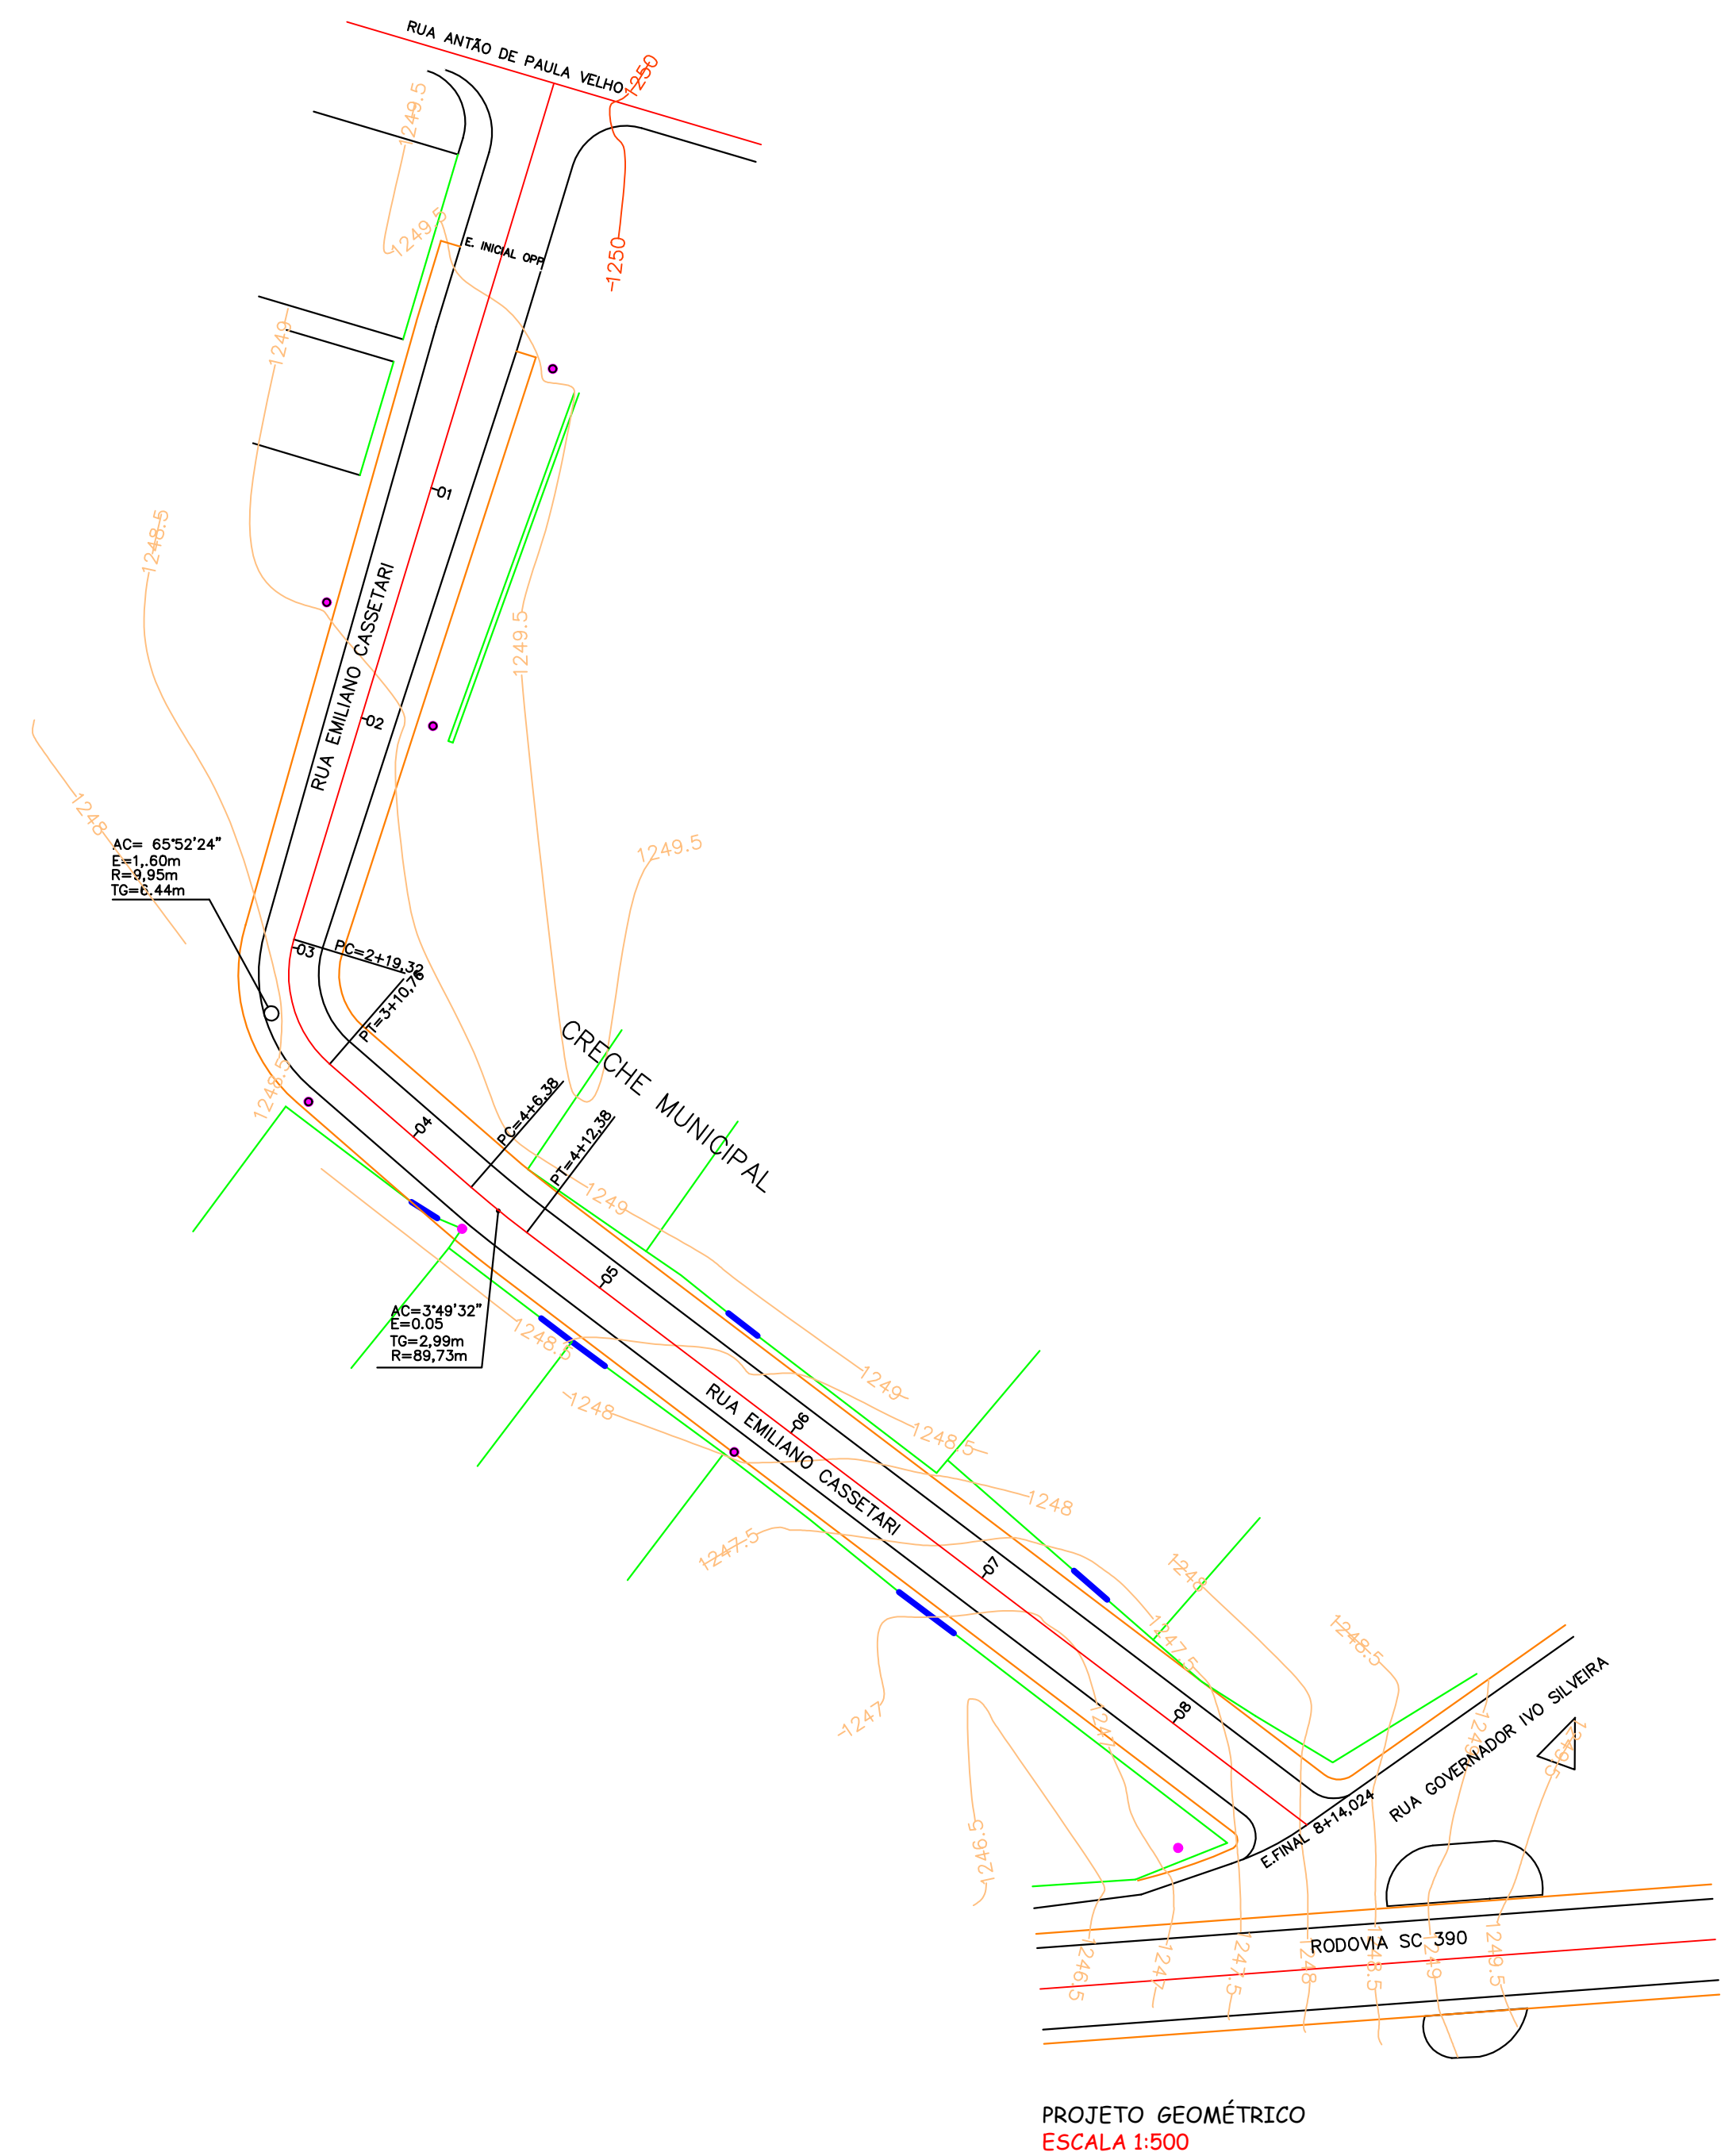



PERFIL RUA EMILIANO CASSETARI

TERRENO NATURAL

LINHA PROJETO PAVIMENTAÇÃO

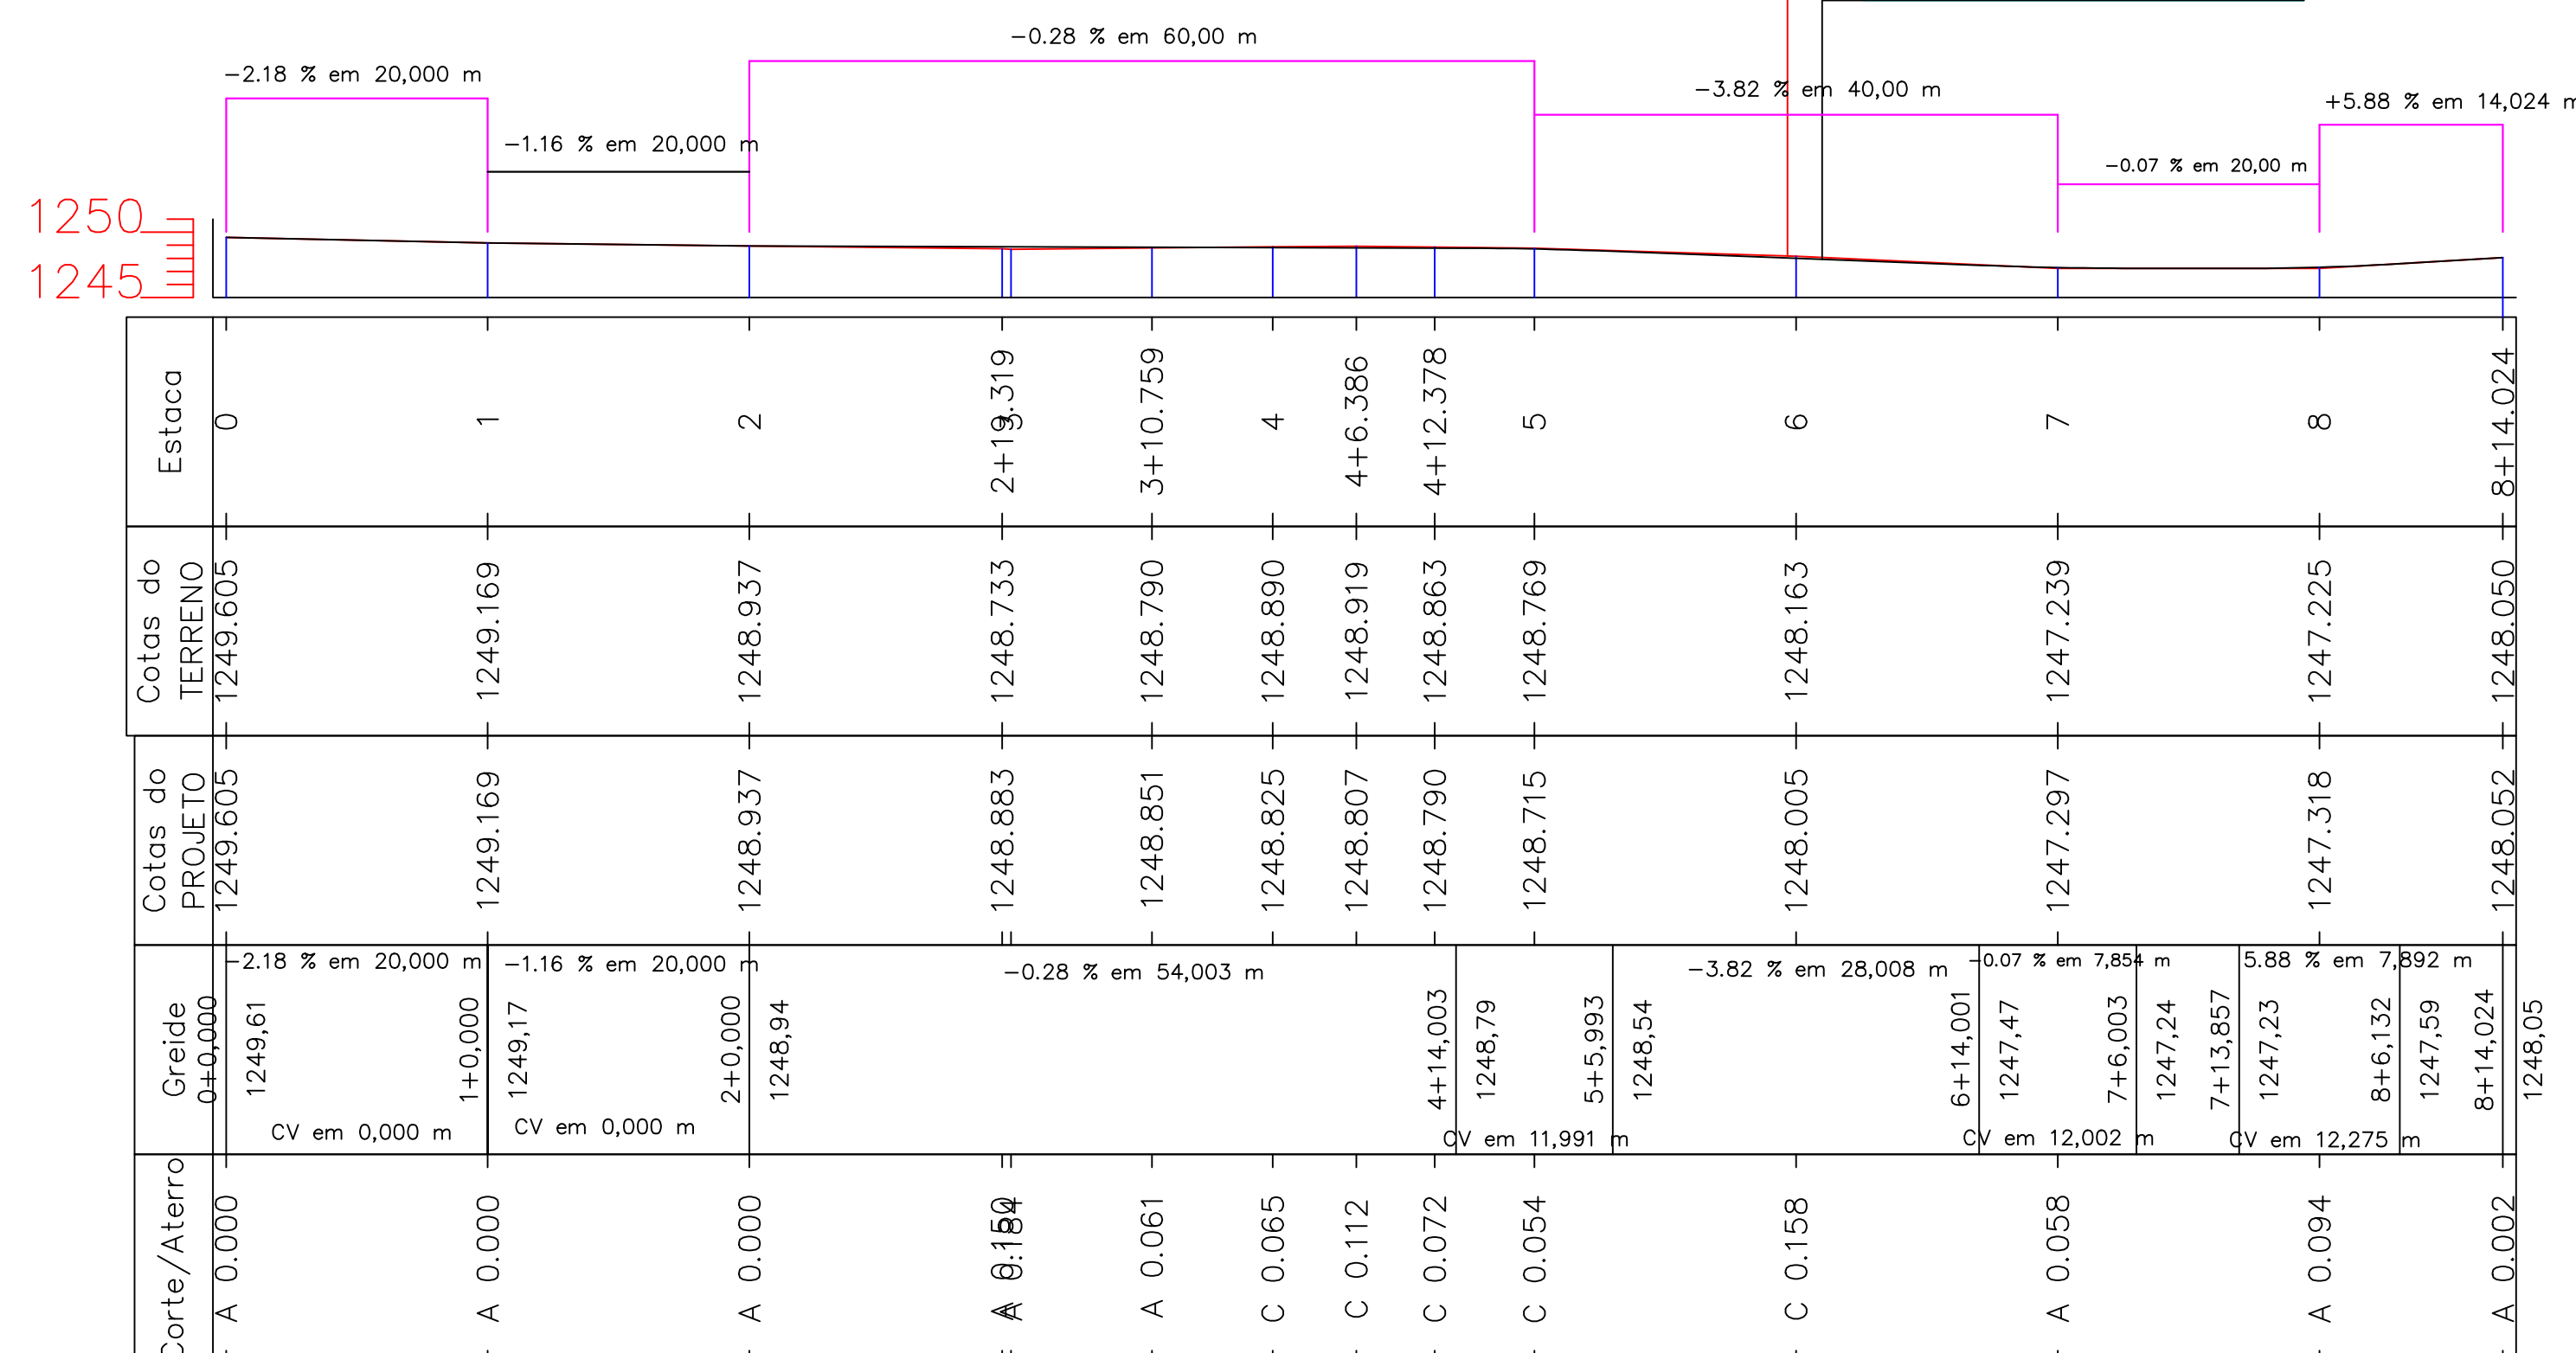

SECÇÕES TRANSVERSAIS

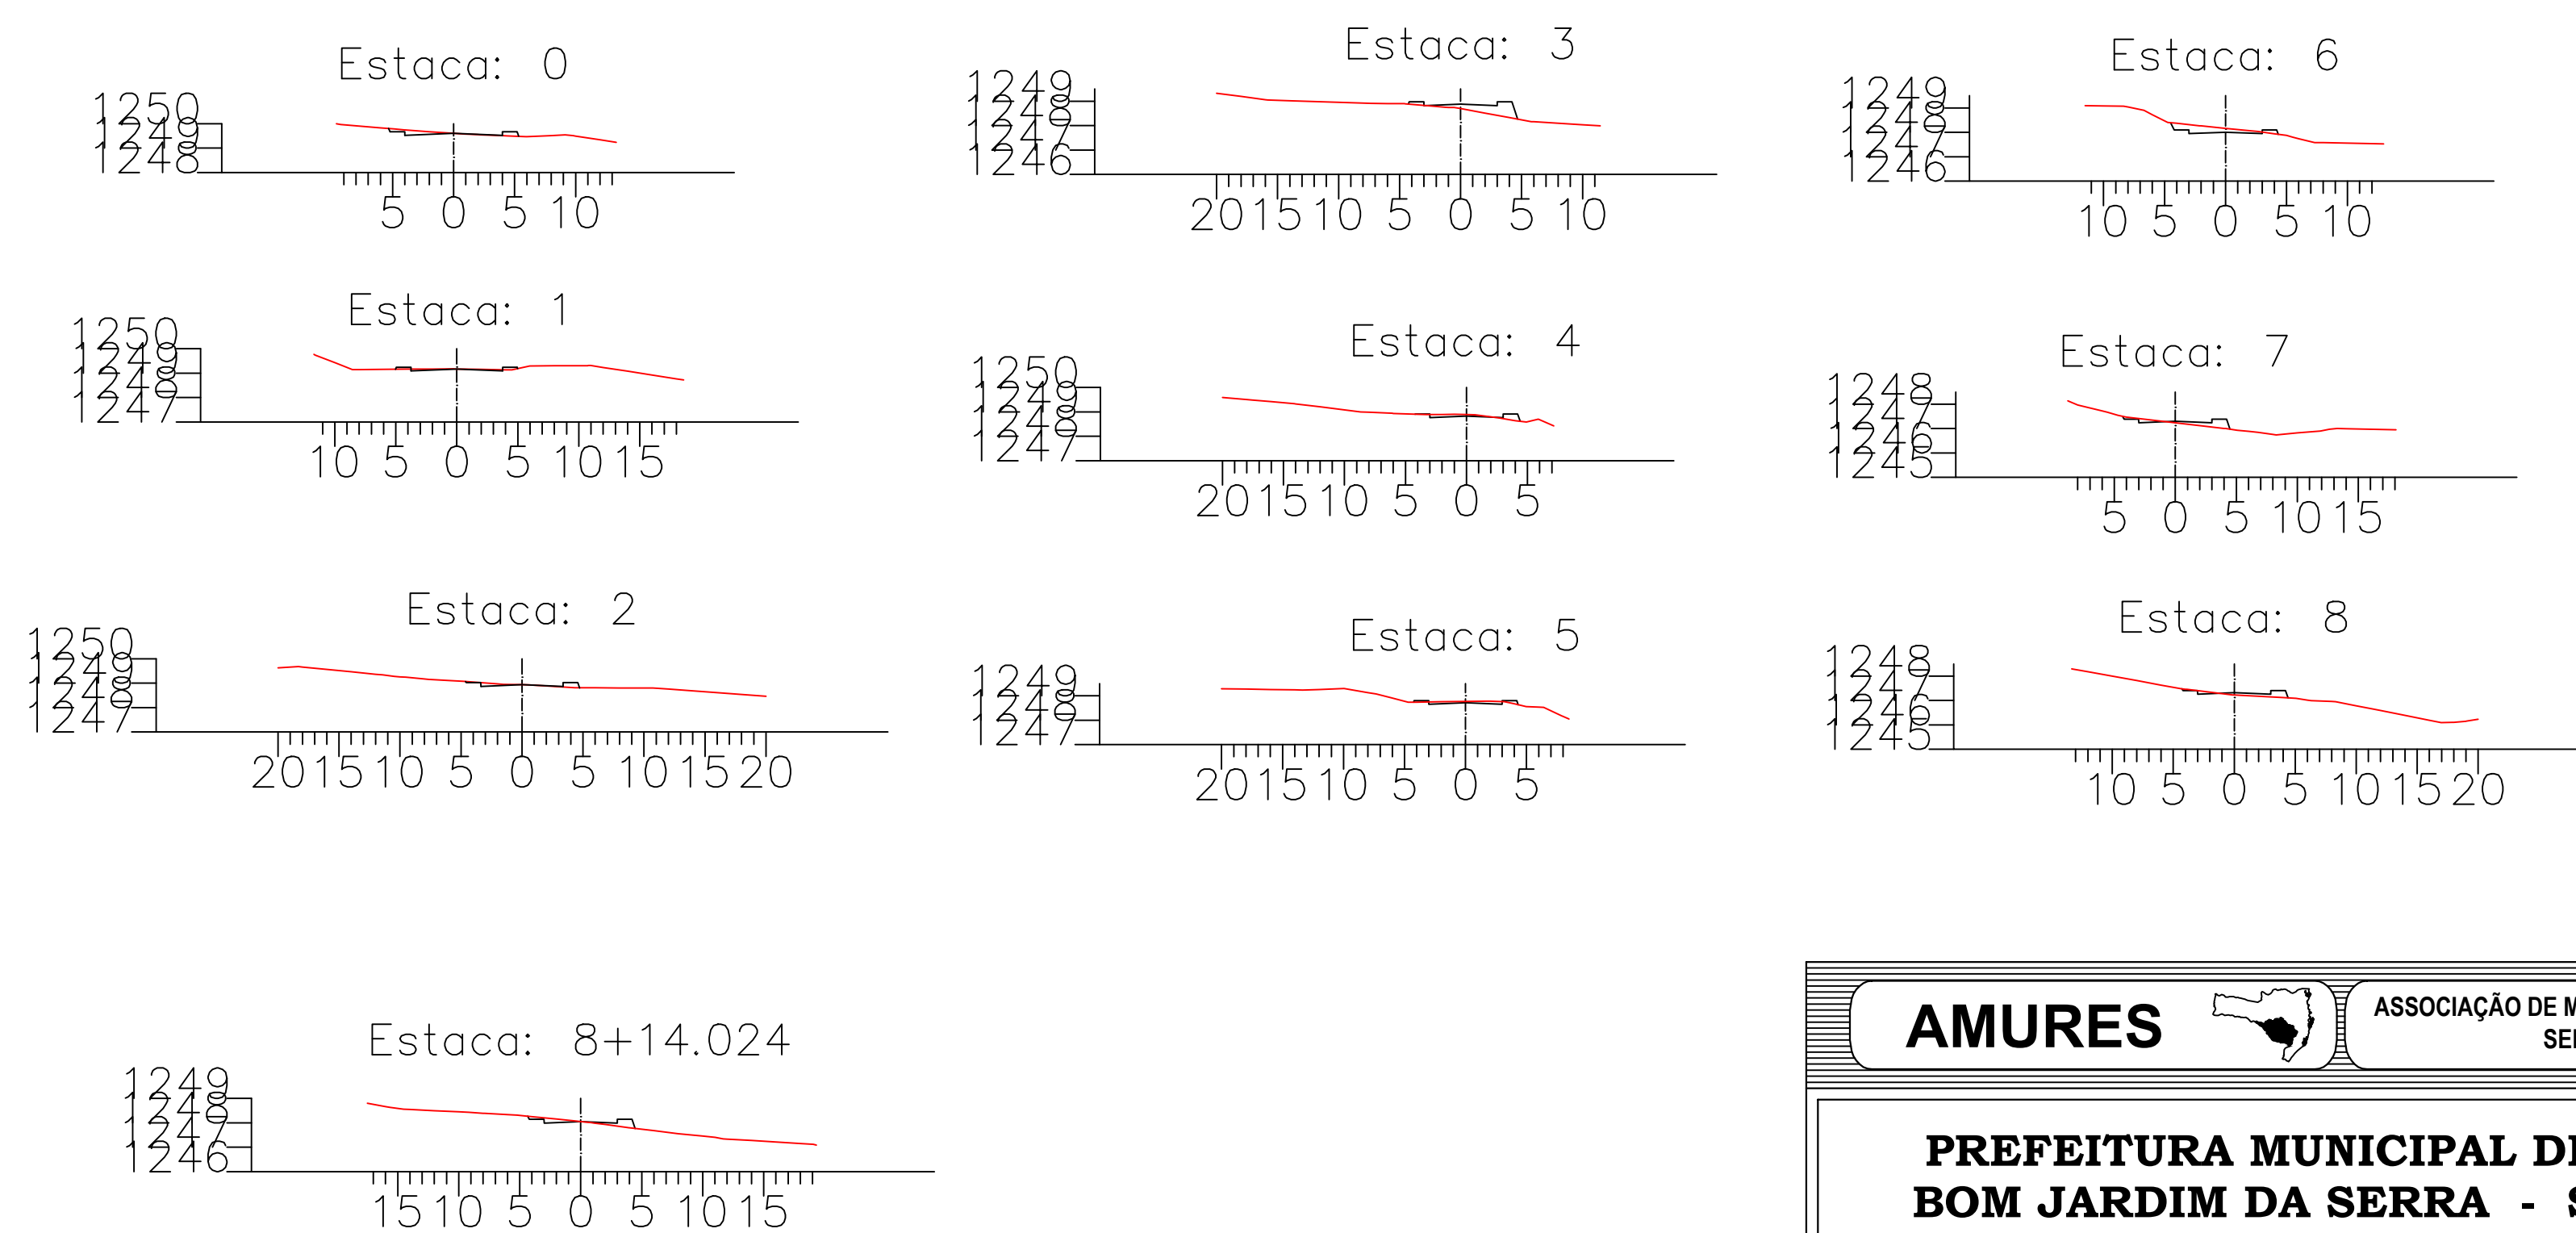

AMURES ASSOCIAÇÃO DE MUNICÍPIOS DA REGIÃO SERRANA

PREFEITURA MUNICIPAL DE BOM JARDIM DA SERRA - SC

1

ASSESSORIA TÉCNICA **OBRA:**

PROJETO: Indiamara de Oliveira Ribeiro
Eng. Civil - CREA 13.4548-3

PREFEITO: Sérgio Rodrigues de Oliveira

Projeto de Pavimentação Rua Emiliano Cassetari Pav. em Lajota Sextavada

Geométrico
Topográfico
Identificação da Rua
Extensão: 174,00m

DESENHO: Indiamara de Oliveira Ribeiro **TOPOGRAFIA:** Venício **Escala:** Indicada **DATA:** 10/2020