


PLANTA LOCAÇÃO BANHEIROS
ESCALA- 1/50

NOTAS DE INCÊNDIO

- OS EXTINTORES DEVERÃO TER AS SEGUINTE CARACTERÍSTICAS:
- NÃO SERÃO UTILIZADOS PROJETORES OU FARÓIS NAS ÁREAS EM QUE ELES CAUSEM OFUSCAMENTO.
- ELEMENTOS TRANSLÚCIDOS OU TRANSPARENTES COMO VIDROS, UTILIZADOS EM ESQUADRIAS DESTINADAS A FECHAMENTO DE VÃOS (PORTAS, PAINÉIS DIVISÓRIAS) QUE FAZEM PARTE DA ROTA DE SAÍDA, DEVEM POSSUIR TARJA EM COR CONTRASTANTE COM O AMBIENTE, COM LARGURA MÍNIMA DE 50 mm, APLICADA HORIZONTALMENTE EM TODA SUA EXTENSÃO, NA ALTURA CONSTANTE ENTRE 1,00 m E 1,40 m DO PISO ACABADO.


| LEGENDA | |
|---------|---|
| | EXTINTOR DE PÓ QUÍMICO DE 6,0 KG CLASSES DE FOGO A,B e C |
| | NÚMERO DO MODELO DA PLACA DIMENSÕES DA PLACA |
| | NÚMERO DO DETALHE PRANCHA |
| | TÍTULO DO DESENHO |
| | ESCALA DO DESENHO |
| | NUMERAÇÃO DO DESENHO |
| | LUMINÁRIA DE EMERGÊNCIA DE 31 LEDS AUTONOMIA MÍNIMA DE 1 HORA |
| | SINALIZAÇÃO |

| Código | Símbolo | Significado | Forma e cor | Aplicação |
|--------|---------|----------------------|--|---|
| 17 | | Saída de emergência | Símbolo: retangular Fundo: verde Mensagem "SAÍDA" e ou pictograma e ou seta direcional: fotoluminescente | INDICAÇÃO DA SAÍDA DE DEMERGENCIA, UTILIZADA COMO COMPLEMENTAÇÃO DO PICTOGRAMA FOTOLUMINESCENTE (SETA OU IMAGEM, OU AMBOS). |
| 23 | | Extintor de incêndio | Símbolo: quadrado Fundo: vermelha Pictograma: fotoluminescente | INDICAÇÃO DE LOCALIZAÇÃO DOS EXTINTORES DE INCÊNDIO. |

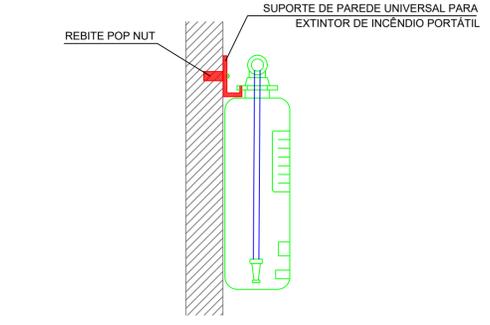


| Lista de Materiais | |
|-----------------------------------|--------|
| Extintores | |
| Extintor POS ABC | 2 unid |
| Suporte Universal para extintores | 2 unid |
| Rebite Pop Nut | 4 unid |
| Pintura Sinalizadora | 2 m² |
| Sinalizadores | |
| Placa de Saída 240x120 mm | 4 unid |
| Placa de Saída 600x300 mm | 2 unid |

2 DETALHE 1 - FIXAÇÃO DO EXTINTOR SEM ESCALA

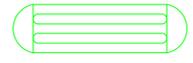


A altura máxima de instalação dos pontos de iluminação de emergência é imediatamente acima das aberturas do ambiente;

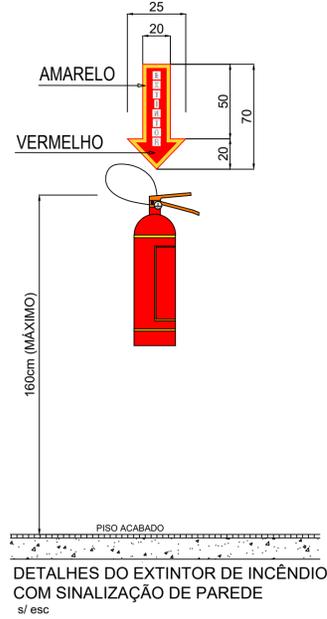


INSTALAÇÃO DA LUMINÁRIA DE EMERGÊNCIA S/ ESC

3 DETALHE 2 - LUMINÁRIA DE EMERGÊNCIA AUTÔNOMA SEM ESCALA

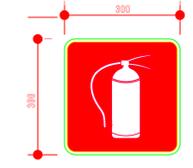


SINALIZAÇÃO CONFORME NBR - 13434-2 - COD. 23
COR DE FUNDO = VERMELHA
COR DO SÍMBOLO = BRANCA FOTOLUMINESCENTE
MARGEM = BRANCA FOTOLUMINESCENTE

SINALIZAÇÃO CONFORME NBR-13434-1/2

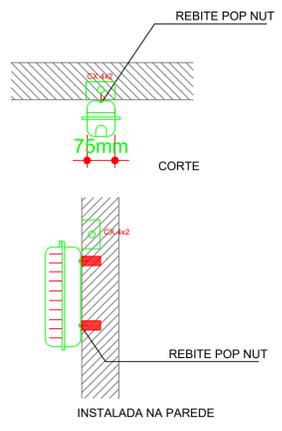

CARACTERÍSTICAS

- LUMINÁRIA AUTÔNOMA PARA ILUMINAÇÃO DE EMERGÊNCIA COM BATERIA SELADA
- ACIONAMENTO AUTOMÁTICO NA FALTA DE ENERGIA,
- RECARREGA ATRAVÉS DE CARREGADOR/FLUTUADOR AUTOMÁTICO COM 2 BATERIAS DE NÍQUEL
- CÂDMO DE 1,2V/4AH, -DESATIVA COM O RETORNO DA ENERGIA
- AUTONOMIA PARA 1 (UMA) HORAS,
- ALIMENTAÇÃO 110/220V,
- FIXAÇÃO EM TETO OU PAREDE DE SOBREPOR

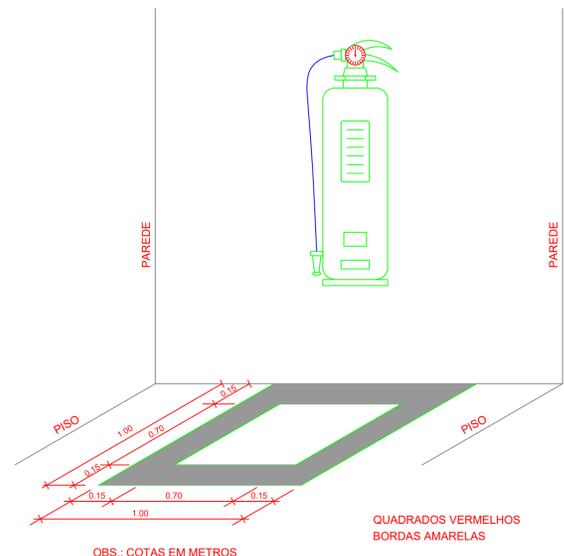

4 MARCAÇÃO NO PISO SEM ESCALA

| | | |
|--|--|--|
| AMURES | | ASSOCIAÇÃO DE MUNICÍPIOS DA REGIÃO SERRANA |
| PREFEITURA MUNICIPAL DE BOM JARDIM DA SERRA - SC | | 01 |
| ASSESSORIA TÉCNICA | | OBRA: |
| PROJETO: Indiamara de Oliveira Ribeiro Eng. Civil - CREA Nº 13.4848-3 | | Quadra Poliesportiva - Escola São Gerônimo Projeto de Instalações de Prevenção Contra Incêndio Planta de Locação Detalhes Legendas |
| PREFEITO: Serginho Rodrigues de Oliveira | | |
| DESENHO: Cesar Augusto Molinett | | Escala: Indicada |
| | | DATA: 12/2020 |