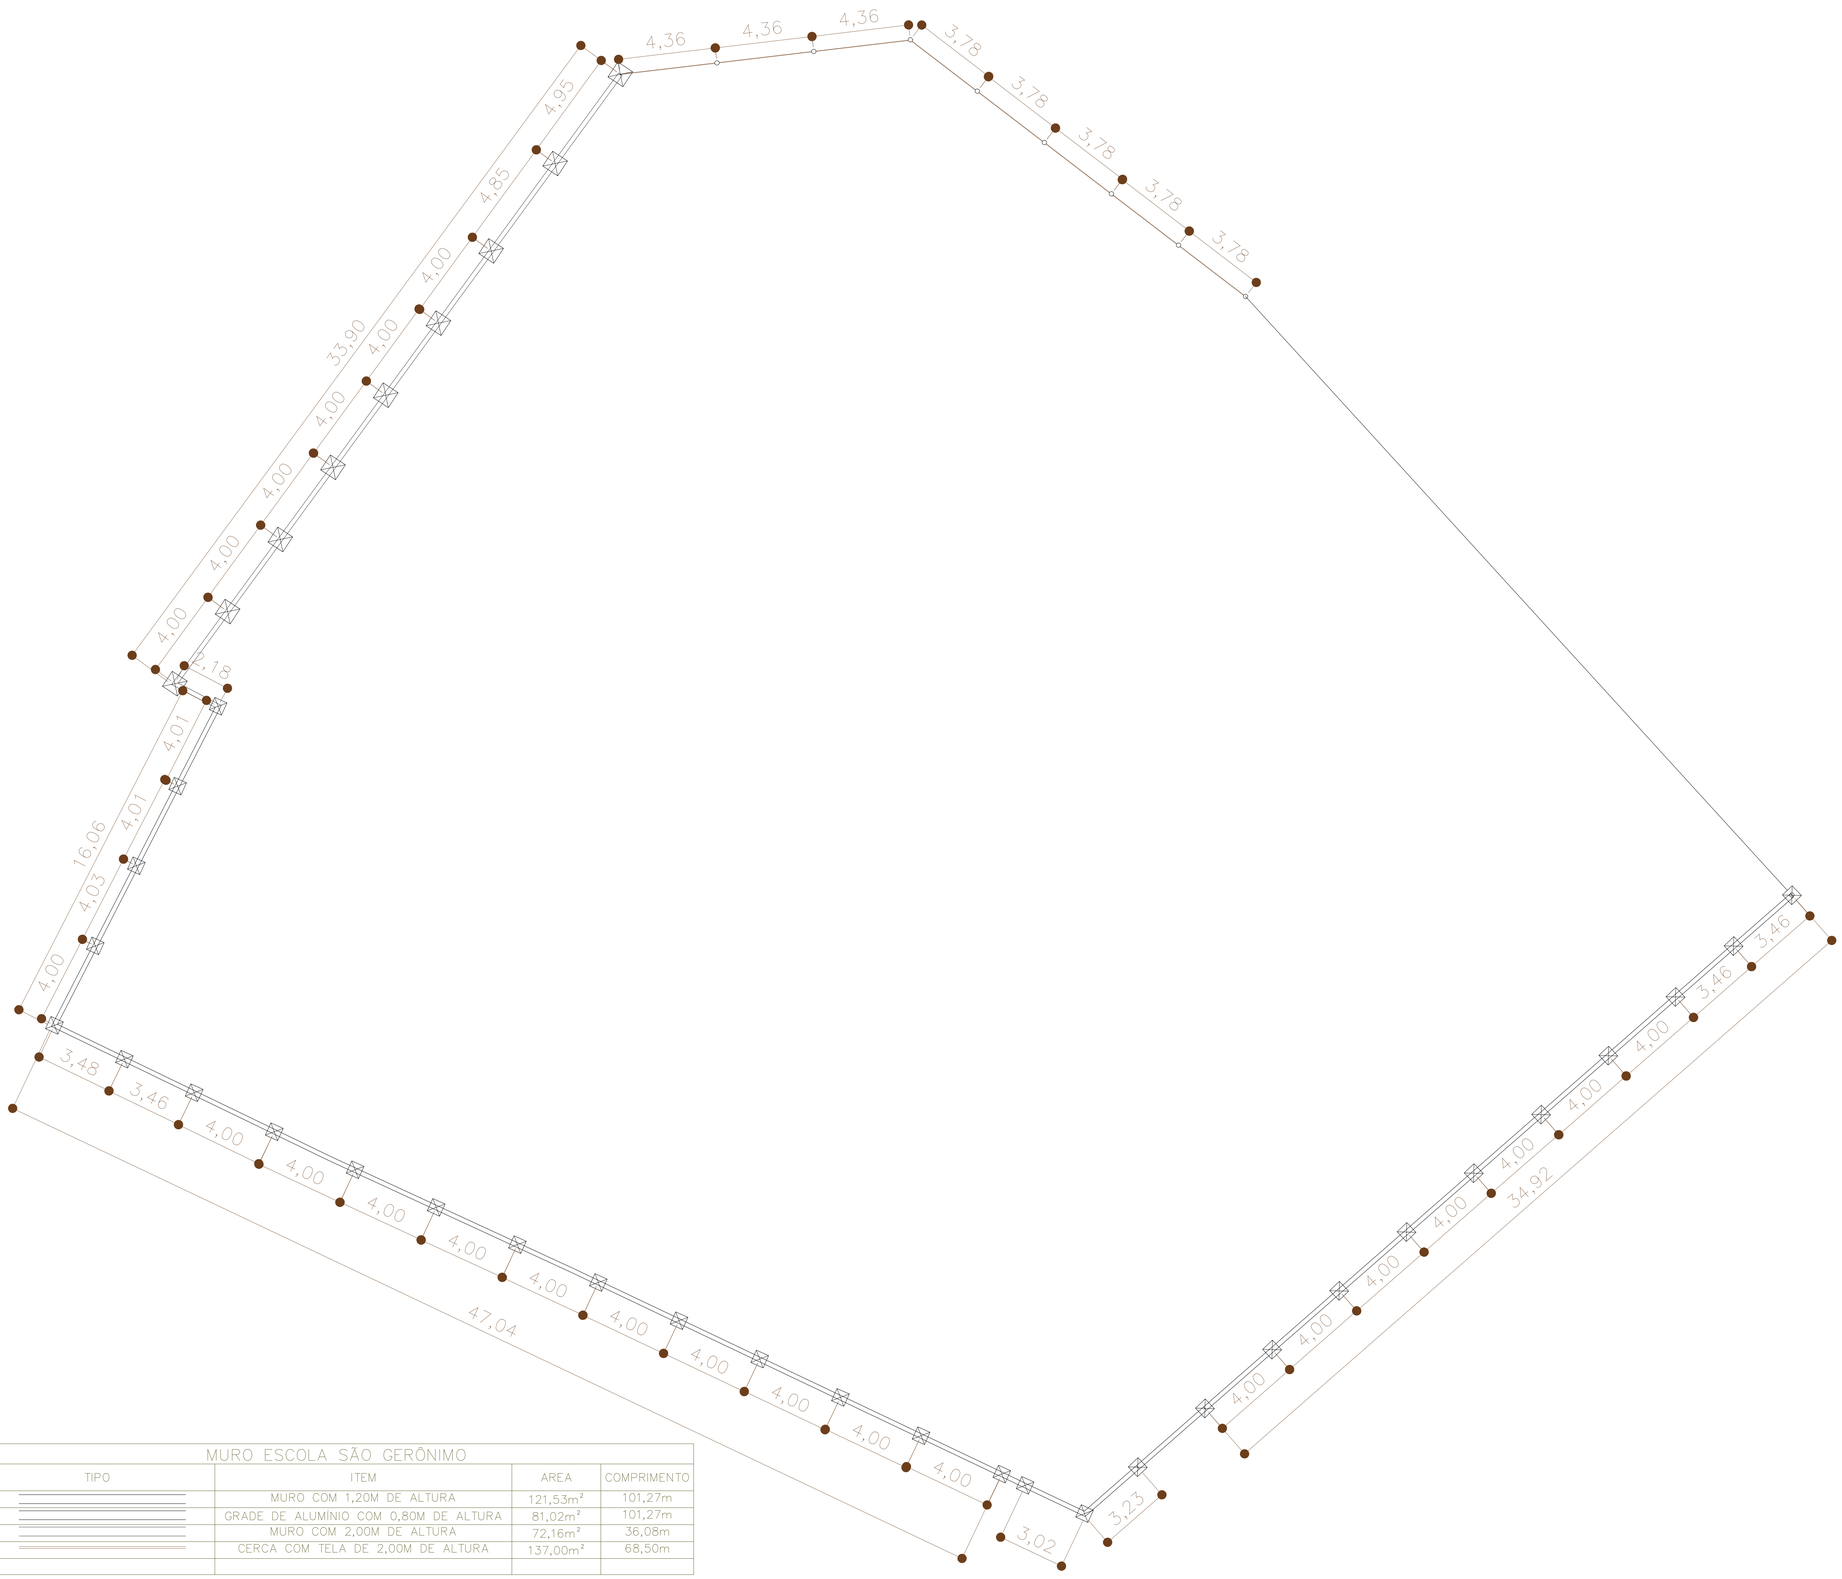

MURO ESCOLA SÃO GERÔNIMO			
TIPO	ITEM	AREA	COMPRIMENTO
	MURO COM 1,20M DE ALTURA	121,53m²	101,27m
	GRADE DE ALUMÍNIO COM 0,80M DE ALTURA	81,02m²	101,27m
	MURO COM 2,00M DE ALTURA	72,16m²	36,08m
	CERCA COM TELA DE 2,00M DE ALTURA	137,00m²	68,50m

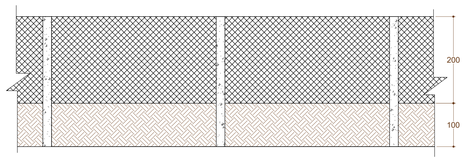

CERCA
escala: 1/50

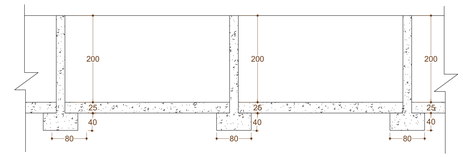

MURO escala: 1/50

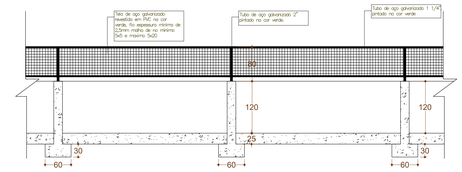

MURO COM GRADE
escala: 1/50

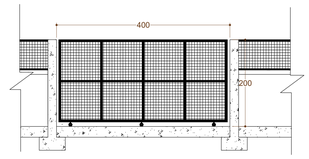

PORTÃO VEÍCULOS
escala: 1/50

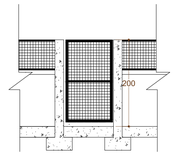

PORTÃO ALUNOS
escala: 1/50

APROVAÇÃO

ASSINATURA DIGITAL

TITULO
Croqui do Muro da Escola São Gerônimo

LOCAL
Rua Selva Ribeiro Casettari, Bom Jardim da Serra – SC

RESP. TÉCNICO
Jorge Emanuel Batista Muniz
Engº Civil – CREA/SC 143778-1

PROPRIETÁRIO
Escola São Gerônimo

AREA TOTAL
– –

Escala
Indicada

DESENHISTA
Jorge E. Batista Muniz

DATA
10/ 2021

PRANCHA
01/01