



PERFIL LONGIDUTINAL RUA TOMAZ CARDOSO

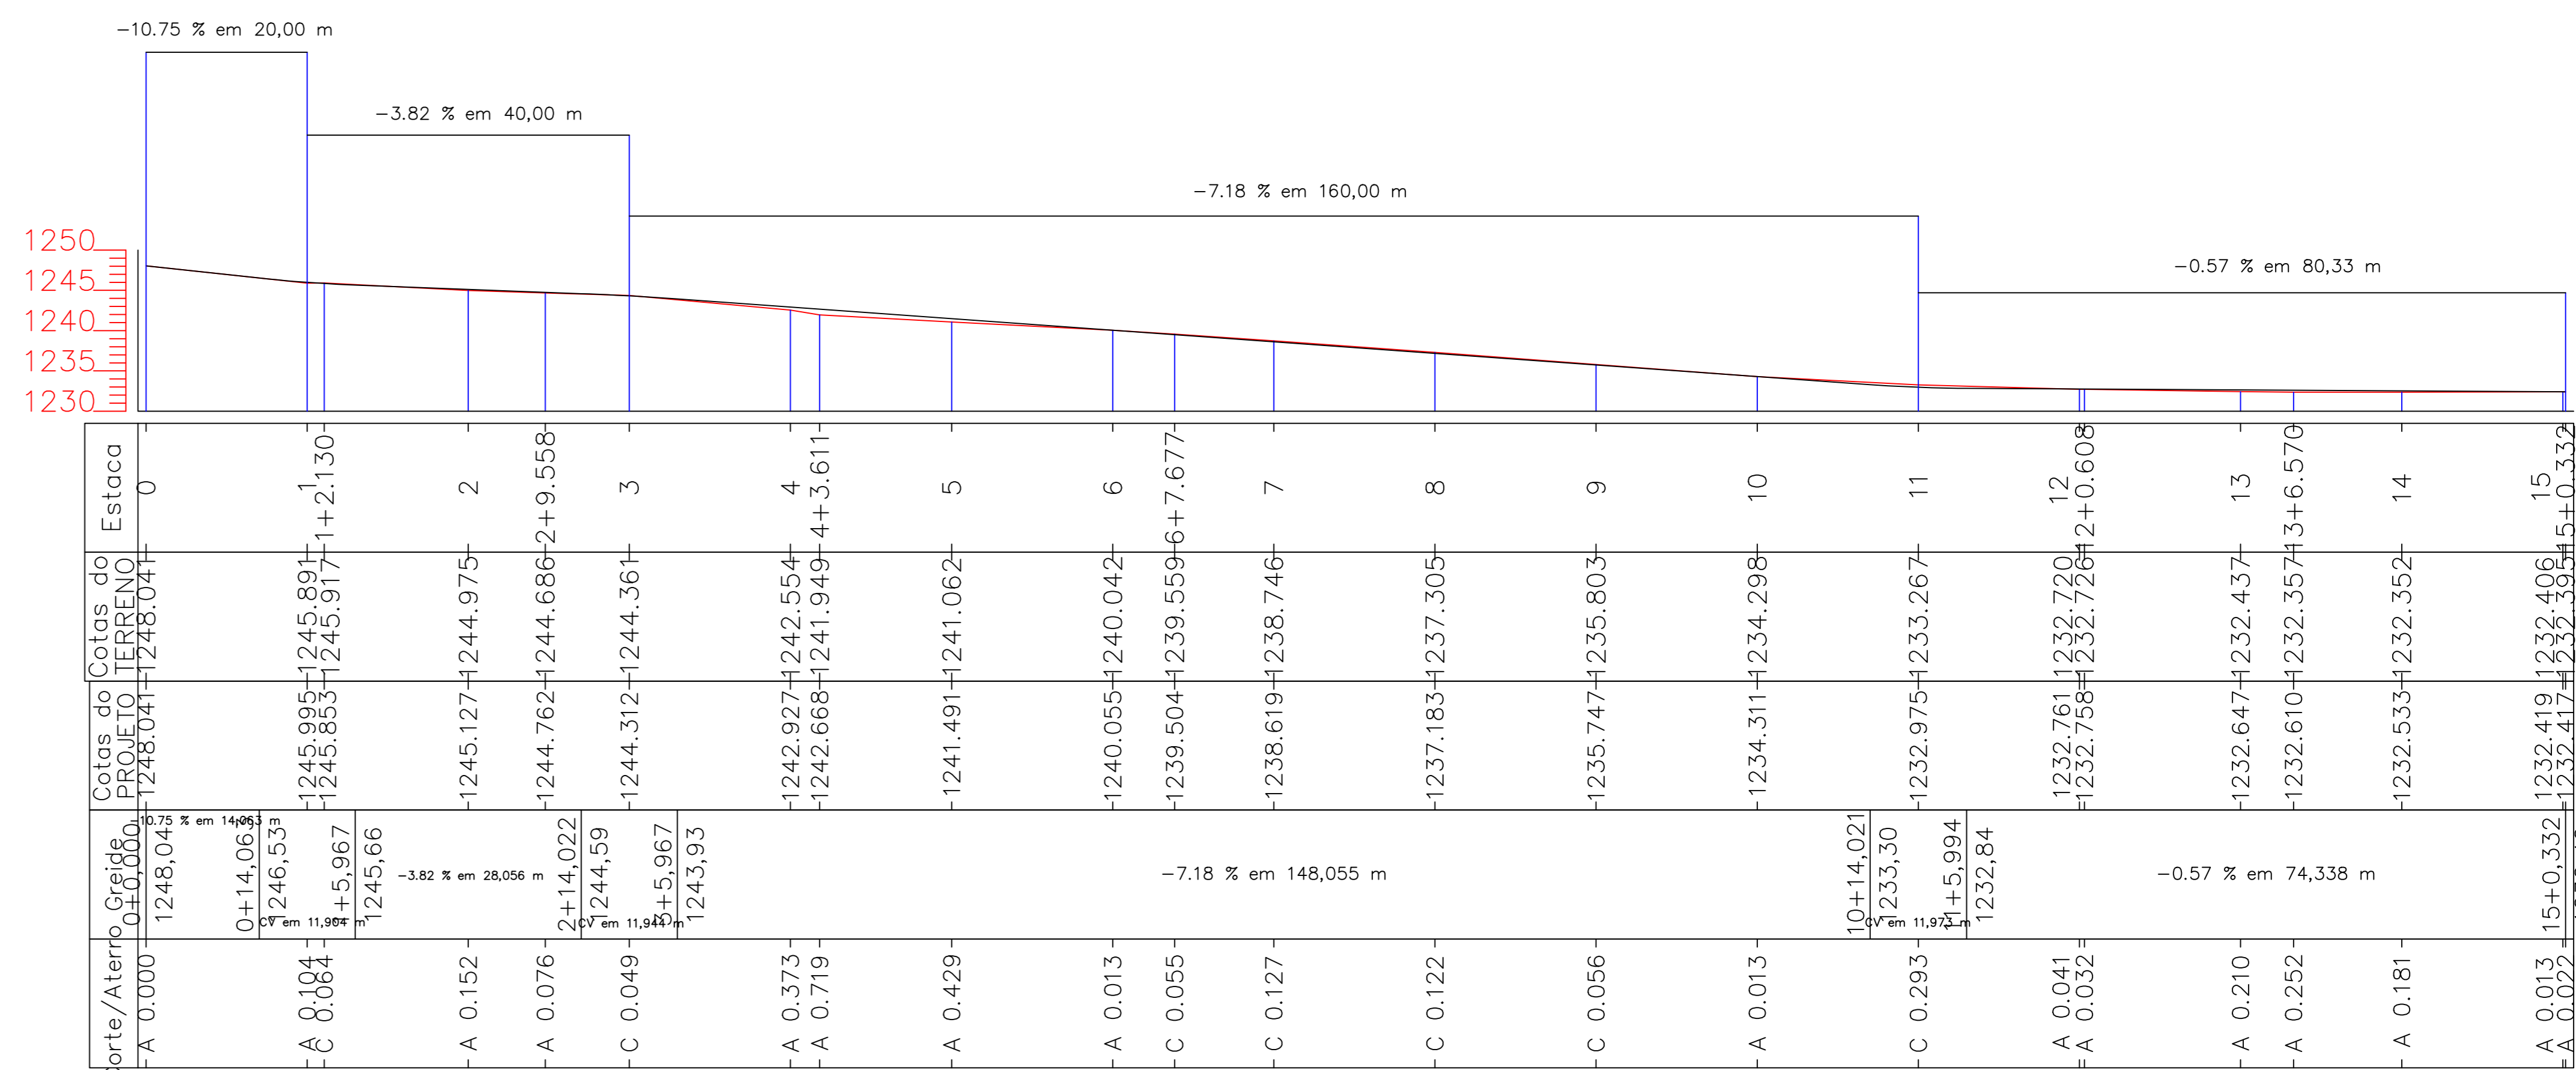

SECÇÕES TRANSVERSAIS

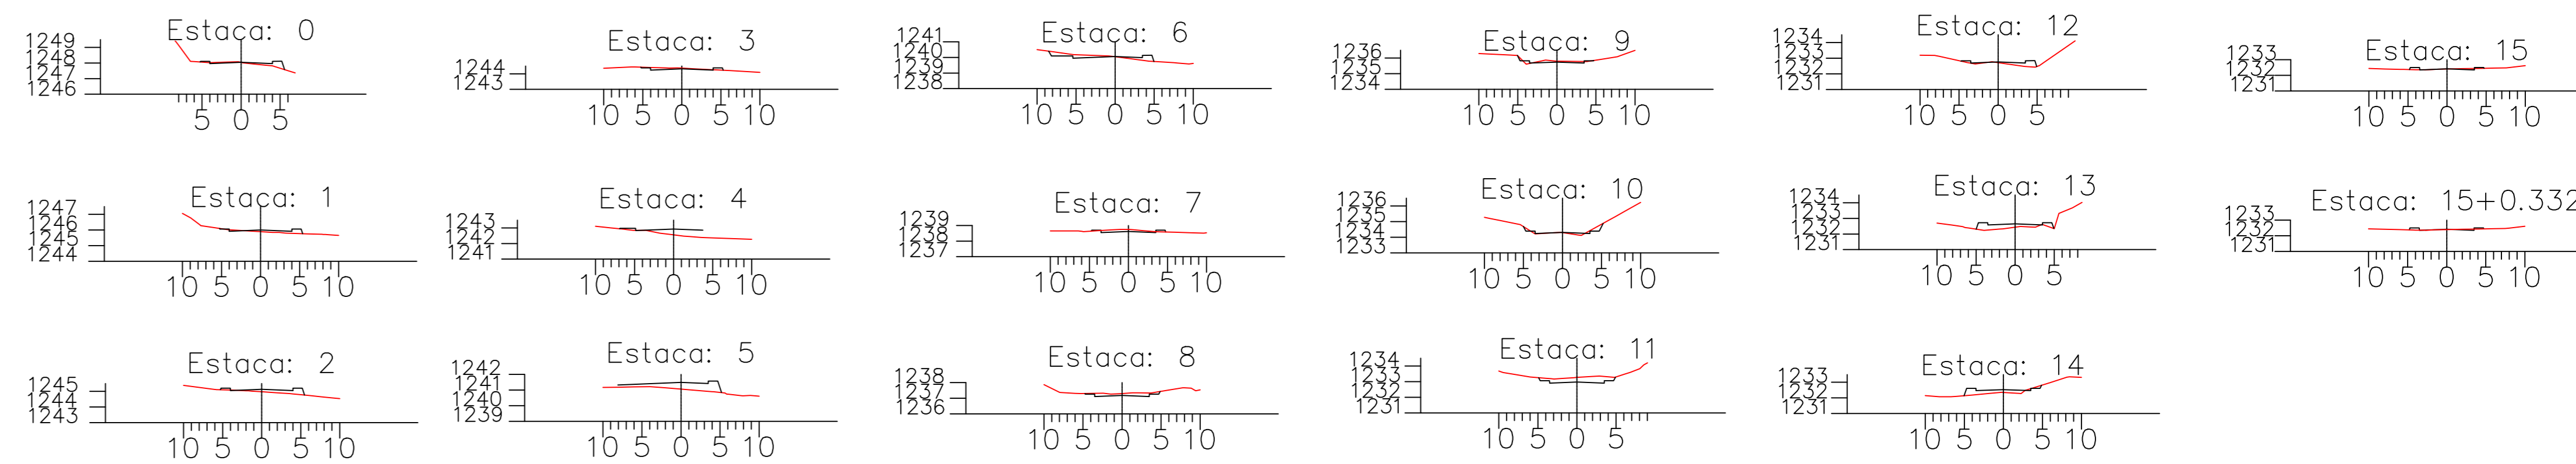

CALCULO DE VOLUME DE CORTE E ATERRO
RUA TOMAZ CARDOSO - BOM JARDIM DA SERRA SC

Estaca	m2 Corte	m2 Aterro	Acc m2 Corte	Acc m2 Aterro	m Semi-Dist	m3 Corte	m3 Aterro	Acc m3 Corte	Acc m3 Aterro
0	0,17	0,42	0,17	0,42	10,00	2,27	13,72	2,27	13,72
1	0,06	0,95	0,23	1,37	1,07	0,52	1,39	2,78	15,11
1+2.130	0,43	0,35	0,65	1,72	8,88	3,81	16,55	6,59	31,65
2	0,00	1,51	0,66	3,24	4,77	0,31	11,42	6,90	43,07
2+9.558	0,06	0,88	0,72	4,12	5,22	3,00	5,48	9,90	48,55
3	0,51	0,17	1,23	4,29	10,00	5,11	35,16	15,00	63,71
4	0,00	3,35	1,23	7,83	1,81	0,00	18,03	15,00	101,75
4+3.611	0,00	6,64	1,23	14,27	8,12	0,00	68,08	15,00	189,83
5	0,00	4,21	1,23	18,48	9,86	3,31	49,50	18,31	239,33
6	0,34	0,81	1,57	19,29	3,83	2,72	4,41	21,03	243,74
6+7.677	0,37	0,34	1,94	19,63	6,16	7,30	3,24	28,34	246,98
7	0,81	0,18	2,75	19,82	10,00	21,99	1,84	50,24	248,82
8	1,38	0,00	4,13	19,82	10,00	20,00	1,66	70,24	250,48
9	0,62	0,17	4,75	19,98	10,00	20,00	1,66	81,15	255,17
10	0,47	0,30	5,22	20,29	10,00	10,91	4,70	81,15	255,17
11	2,81	0,00	8,03	20,29	10,00	32,84	3,04	113,99	258,21
12	0,02	1,20	8,05	21,49	0,30	0,01	0,74	142,29	270,94
12+0.608	0,00	1,25	8,05	22,74	9,69	0,08	35,33	142,37	306,27
13	0,01	2,39	8,06	25,13	3,28	2,91	13,82	145,27	320,09
13+6.570	0,88	1,81	8,94	26,95	6,72	6,88	24,53	152,15	344,63
14	0,14	1,84	9,08	28,78	10,00	2,82	21,03	154,97	365,66
15	0,14	0,26	9,22	29,65	0,17	0,04	0,09	155,02	365,75
15+0.332	0,11	0,28	9,33	29,33					

Volume Total de Corte: 155,02 m³
Volume Total de Aterro: 365,75 m³

NOTA DE SERVIÇO DE TERRAPLENAGEM
RUA TOMAZ CARDOSO - BOM JARDIM DA SERRA SC

Est	Dist	Offset	Cota	Alt	Inic Talude	Bordo	Proj	Verm	Dist	Cota	%	Terr	Proj	Verm	Dist	Cota	%	Terr
0					5,20	1248,121	3,500	1247,971	-2,0	1248,041	1248,041	-0,000	3,500	1247,971	-2,0	5,20	1248,122	
1					5,20	1246,075	3,500	1245,925	-2,0	1245,895	1245,895	-0,104	3,500	1245,925	-2,0	5,20	1246,076	
1+2.130					5,20	1245,933	3,500	1245,783	-2,0	1245,917	1245,833	0,064	3,500	1245,783	-2,0	5,20	1245,934	
2					5,20	1245,207	3,500	1245,057	-2,0	1244,975	1245,127	-0,152	3,500	1245,057	-2,0	5,20	1245,208	
2+9.558					5,20	1244,842	3,500	1244,692	-2,0	1244,686	1244,762	-0,076	3,500	1244,692	-2,0	5,20	1244,843	
3					5,20	1244,392	3,500	1244,242	-2,0	1244,361	1244,312	0,049	3,500	1244,242	-2,0	5,20	1244,393	
4					4,70	1243,007	3,500	1242,857	-2,0	1242,927	1242,927	-0,373	3,500	1242,857	-2,0	4,70	1243,008	
4+3.611					4,70	1242,748	3,500	1242,598	-2,0	1241,949	1242,688	-0,719	3,500	1242,598	-2,0	4,70	1242,749	
5					4,70	1241,571	3,500	1241,421	-2,0	1241,062	1241,491	-0,429	3,500	1241,421	-2,0	4,70	1241,572	
6					4,70	1240,135	3,500	1239,985	-2,0	1240,042	1240,055	-0,013	3,500	1239,985	-2,0	4,70	1240,136	
6+7.677					4,70	1239,584	3,500	1239,434	-2,0	1239,559	1239,504	0,055	3,500	1239,434	-2,0	4,70	1239,585	
7					4,70	1238,699	3,500	1238,549	-2,0	1238,746	1238,619	0,127	3,500	1238,549	-2,0	4,70	1238,700	
8					4,70	1237,263	3,500	1237,113	-2,0	1237,305	1237,163	0,122	3,500	1237,113	-2,0	4,70	1237,264	
9					4,70	1235,827	3,500	1235,677	-2,0	1235,803	1235,747	0,056	3,500	1235,677	-2,0	4,70	1235,828	
10					4,70	1234,391	3,500	1234,241	-2,0	1234,298	1234,311	-0,013	3,500	1234,241	-2,0	4,70	1234,392	
11					4,70	1233,055	3,500	1232,905	-2,0	1233,267	1232,975	0,293	3,500	1232,905	-2,0	4,70	1233,056	
12					4,70	1232,841	3,500	1232,691	-2,0	1232,720	1232,761	-0,041	3,500	1232,691	-2,0	4,70	1232,842	
12+0.608					4,70	1232,636	3,500	1232,688	-2,0	1232,726	1232,758	-0,032	3,500	1232,688	-2,0	4,70	1232,839	
13					4,70	1232,277	3,500	1232,577	-2,0	1232,437	1232,647	-0,210	3,500	1232,577	-2,0	4,70	1232,728	
13+6.570					4,70	1232,690	3,500	1232,540	-2,0	1232,357	1232,610	-0,252	3,500	1232,540	-2,0	4,70	1232,691	
14					4,70	1232,613	3,500	1232,463	-2,0	1232,352	1232,533	-0,181	3,500	1232,463	-2,0	4,70	1232,614	
15					4,70	1232,499	3,500	1232,349	-2,0	1232,406	1232,419	-0,013	3,500	1232,349	-2,0	4,70	1232,500	
15+0.332					4,70	1232,497	3,500	1232,347	-2,0	1232,395	1232,417	-0,022	3,500	1232,347	-2,0	4,70	1232,498	

LEVANTAMENTO TOPOGRÁFICO
ESCALA 1:350

AMURES ASSOCIAÇÃO DE MUNICÍPIOS DA REGIÃO SERRANA

PREFEITURA MUNICIPAL DE BOM JARDIM DA SERRA - SC

01

ASSESSORIA TÉCNICA

<p>PROJETO TOPOGRÁFICO: Venício Pedro Bernardo Top. Assessor: CST 44448/2004 187 st. 88</p> <p>PROJETO: Indiamara de Oliveira Ribeiro Eng. Civil - CREA 13568-3</p> <p>PREFEITO: Pedro Luiz Ostetto</p>	<p>OBRA: Pavimentação da Rua Tomaz Cardoso Pav. em CBUQ Levantamento Topográfico Perfil Longitudinal Seções Extensão: 300,00m</p>
--	--

DESENHO: Venício P. Bernardo TOPOGRAFIA: Venício P. Bernardo ESCALA: 1:350 DATA: NOV/2021