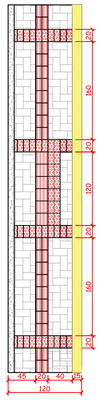

DETALHE - REBAIXO DE CALÇADAS
ESCALA 1:50

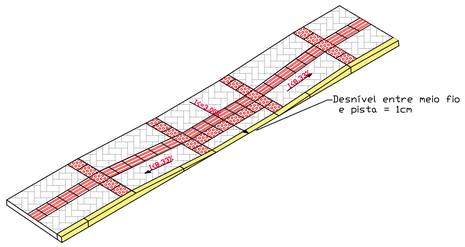

DETALHE - REBAIXO DE CALÇADAS
ESCALA 1:50

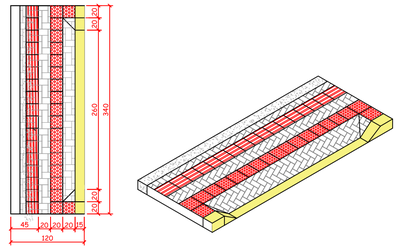

DETALHE- REBAIXO GARAGEM
ESCALA 1:50

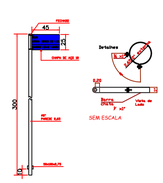

DETALHE - SINALIZAÇÃO VERTICAL
ESCALA 1:50

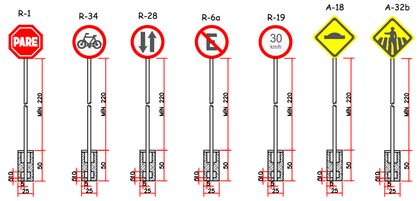

a) SINAL DE FORMA RETANGULAR -IDENT. RUA

Via	Lado Maior Min. (m)	Lado Menor Min. (m)	Orla Externa Min. (m)	Orla Interna Min. (m)
Urbana (Trânsito Normal)	0,50	0,25	0,010	0,020

b) SINAL DE FORMA QUADRADA

Via	Lado Min. (m)	Orla Externa Min. (m)	Orla Interna Min. (m)
Urbana (Trânsito Normal)	0,45	0,010	0,020

c) SINAL DE FORMA CIRCULAR - R-25B; R-25C; R-25D; R-28; R-19

Via	Lado Min. (m)	Tarja (m)	Orla (m)
Urbana (Trânsito Normal)	0,60	0,05	0,05

OBS: Os postes de fixação das placas sera com tubo de aço galvanizado c/ costura DIN2440/NBR 5580 classe média DN 2,0" (50mm) E=3,65mm - 5,10 kg/m

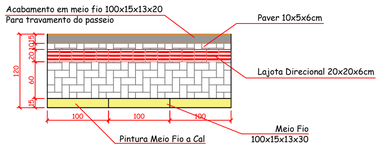

DETALHE - PINTURA MEIO FIO E PAGINAÇÃO DO PASSEIO
ESCALA 1:50

Obs: O Passeio deve ser executado conforme apresenta este detalhe no que diz respeito ao entrelaçamento dos pavers.
Será executado em toda a extensão do passeio viga de travamento.

OBS : As lajotas de Alerta Direcional devem ser usadas de acordo com Projeto e NBR 9050/2004 e 16537/2016

DETALHE - LAJOTA DE SINALIZAÇÃO TATIL

PAVIMENTAÇÃO EM CBUQ - TRECHO COM 8,0M

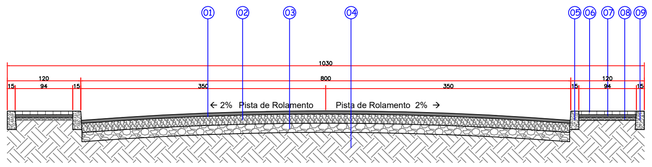

01. CBUQ | e= 5 cm
02. Brita Graduada | e= 15 cm
03. Macadame | e= 15 cm
04. Solo compactado
05. Meio-fio
06. Paver 10x20 | e= 6 cm
07. Pó de brita | e= 5 cm
08. Brita Graduada | e= 5 cm
09. Viga de travamento

CORTE TRANSVERSAL DA PISTA
ESCALA 1:50

PAVIMENTAÇÃO EM CBUQ - TRECHO COM 7,0M

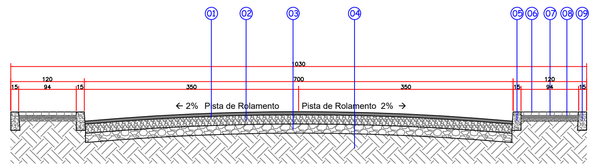

01. CBUQ | e= 5 cm
02. Brita Graduada | e= 15 cm
03. Macadame | e= 15 cm
04. Solo compactado
05. Meio-fio
06. Paver 10x20 | e= 6 cm
07. Pó de brita | e= 5 cm
08. Brita Graduada | e= 5 cm
09. Viga de travamento

CORTE TRANSVERSAL DA PISTA
ESCALA 1:50

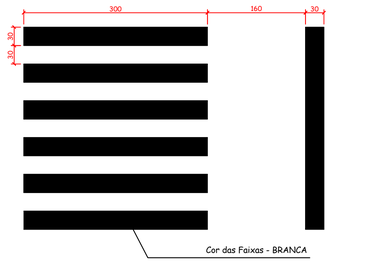

DETALHE 03 - FAIXA DE SEGURANÇA PARA PEDESTRE
ESCALA 1:50

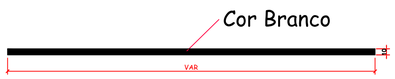

FAIXA SIMPLES CONTÍNUA (LMS-1)
ESCALA 1:50

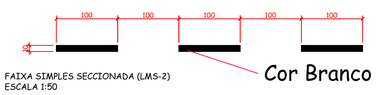

FAIXA SIMPLES SECCIONADA (LMS-2)
ESCALA 1:50

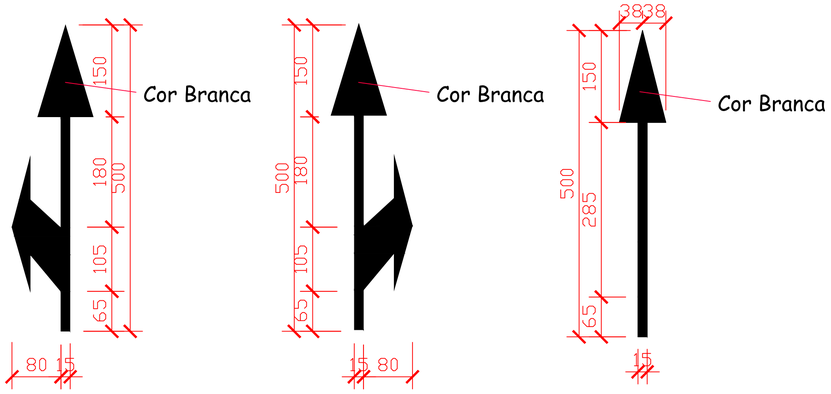

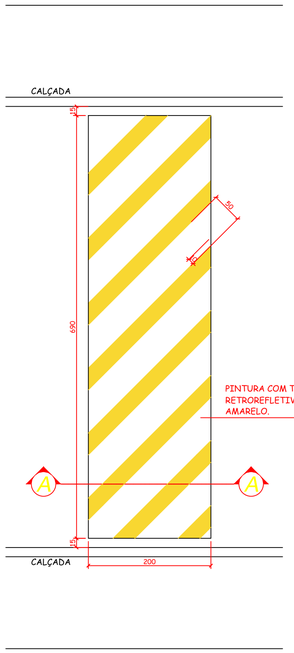

DETALHE - LOMBADA
ESCALA 1:50

CORTE AA
ESCALA 1:25

AMURES — ASSOCIAÇÃO DE MUNICÍPIOS DA REGIÃO SERRANA

PREFEITURA MUNICIPAL DE BOM JARDIM DA SERRA - SC

05

ASSESSORIA TÉCNICA

PROJETO: INDIAMARA DE OLIVEIRA RIBEIRO:06834160906 — Assinado de forma digital por INDIAMARA DE OLIVEIRA RIBEIRO:06834160906 Dados: 2021.11.22 17:49:26 -03'00'

Indiamara de Oliveira Ribeiro
Eng. Civil - CREA 134548-3

PREFEITO:
Pedro Luiz Ostetto

OBRA :

Pavimentação da Rua Tomaz Cardoso

Pav. em CBUQ

Detalhes

Extensão: 300,00m

DESENHO : Mariane de Moraes Mota

Escala: 1:500

DATA : NOV/2021