



CORTE CC'
Escala 1/50

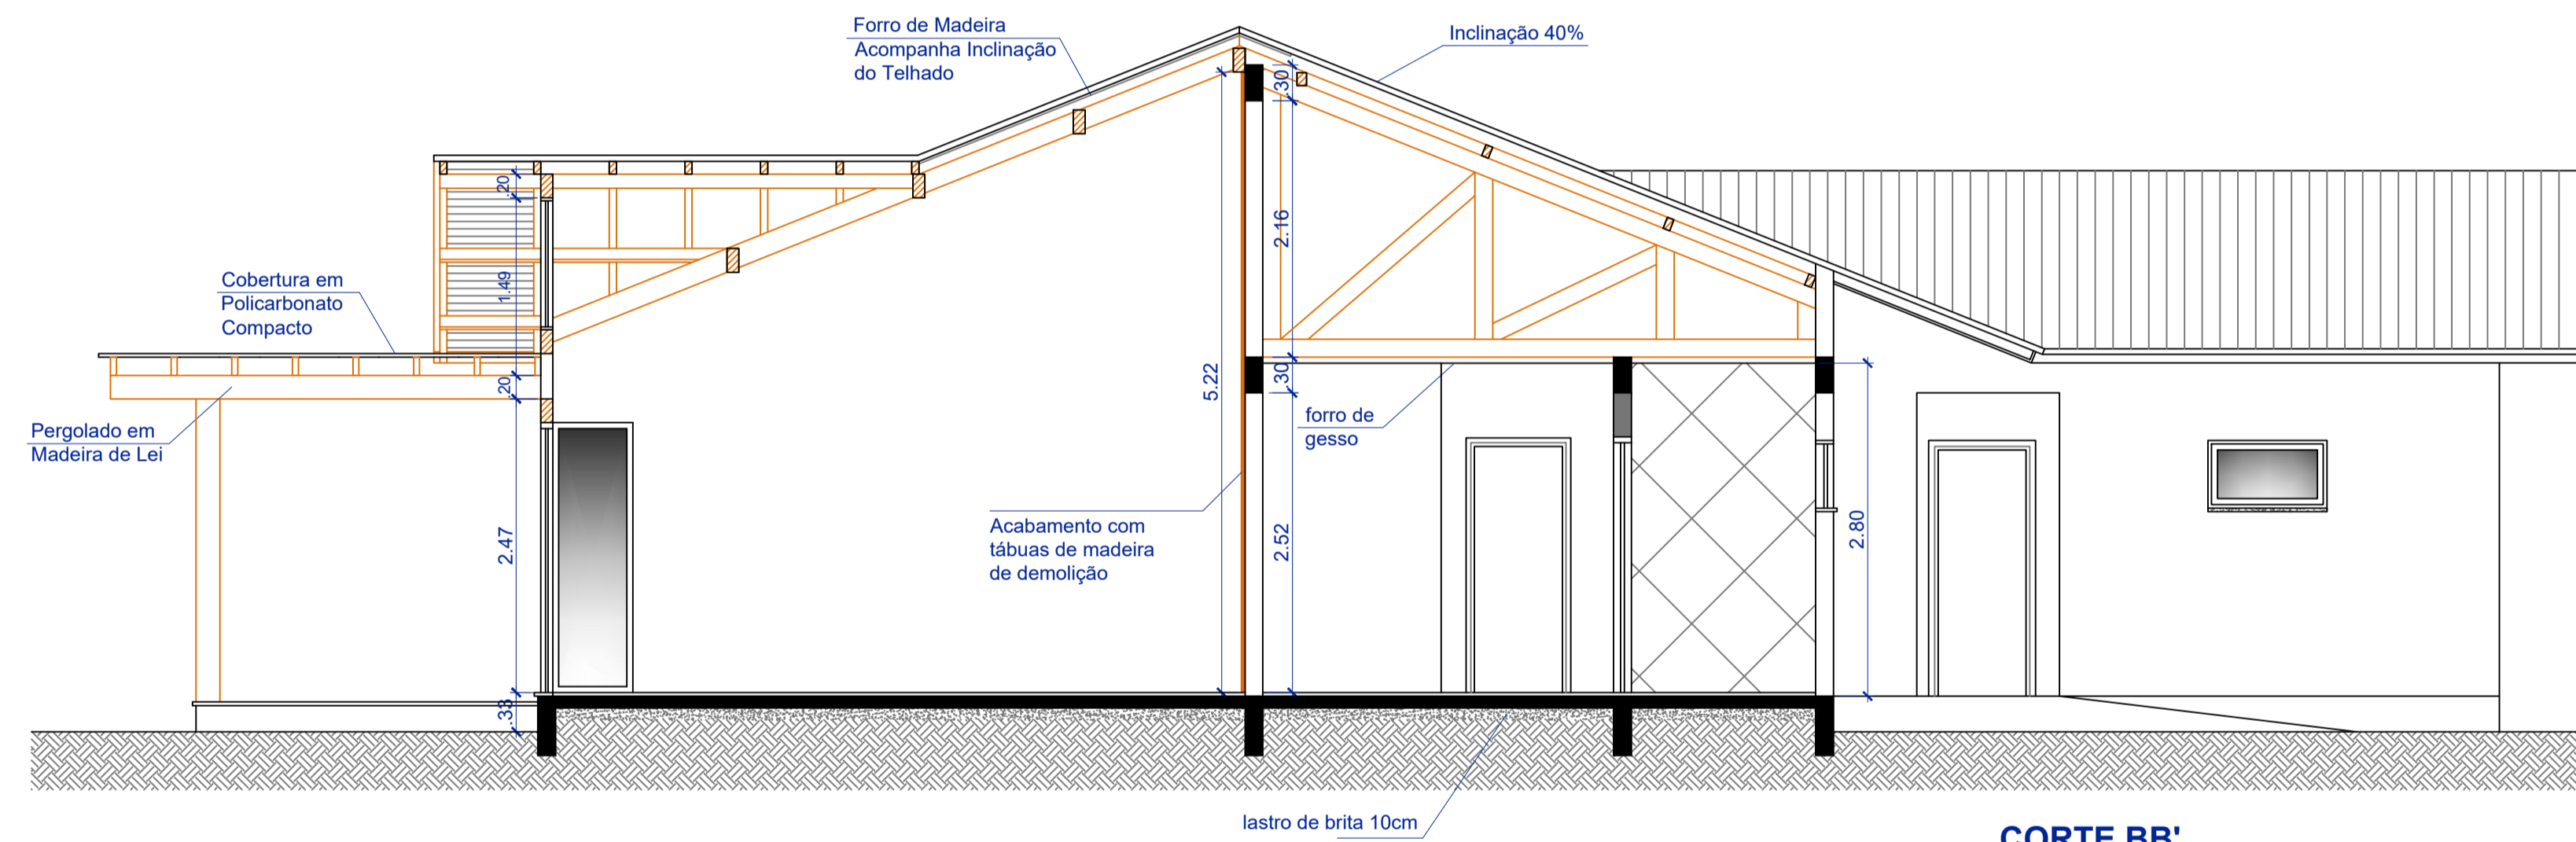

CORTE BB'
Escala 1/50

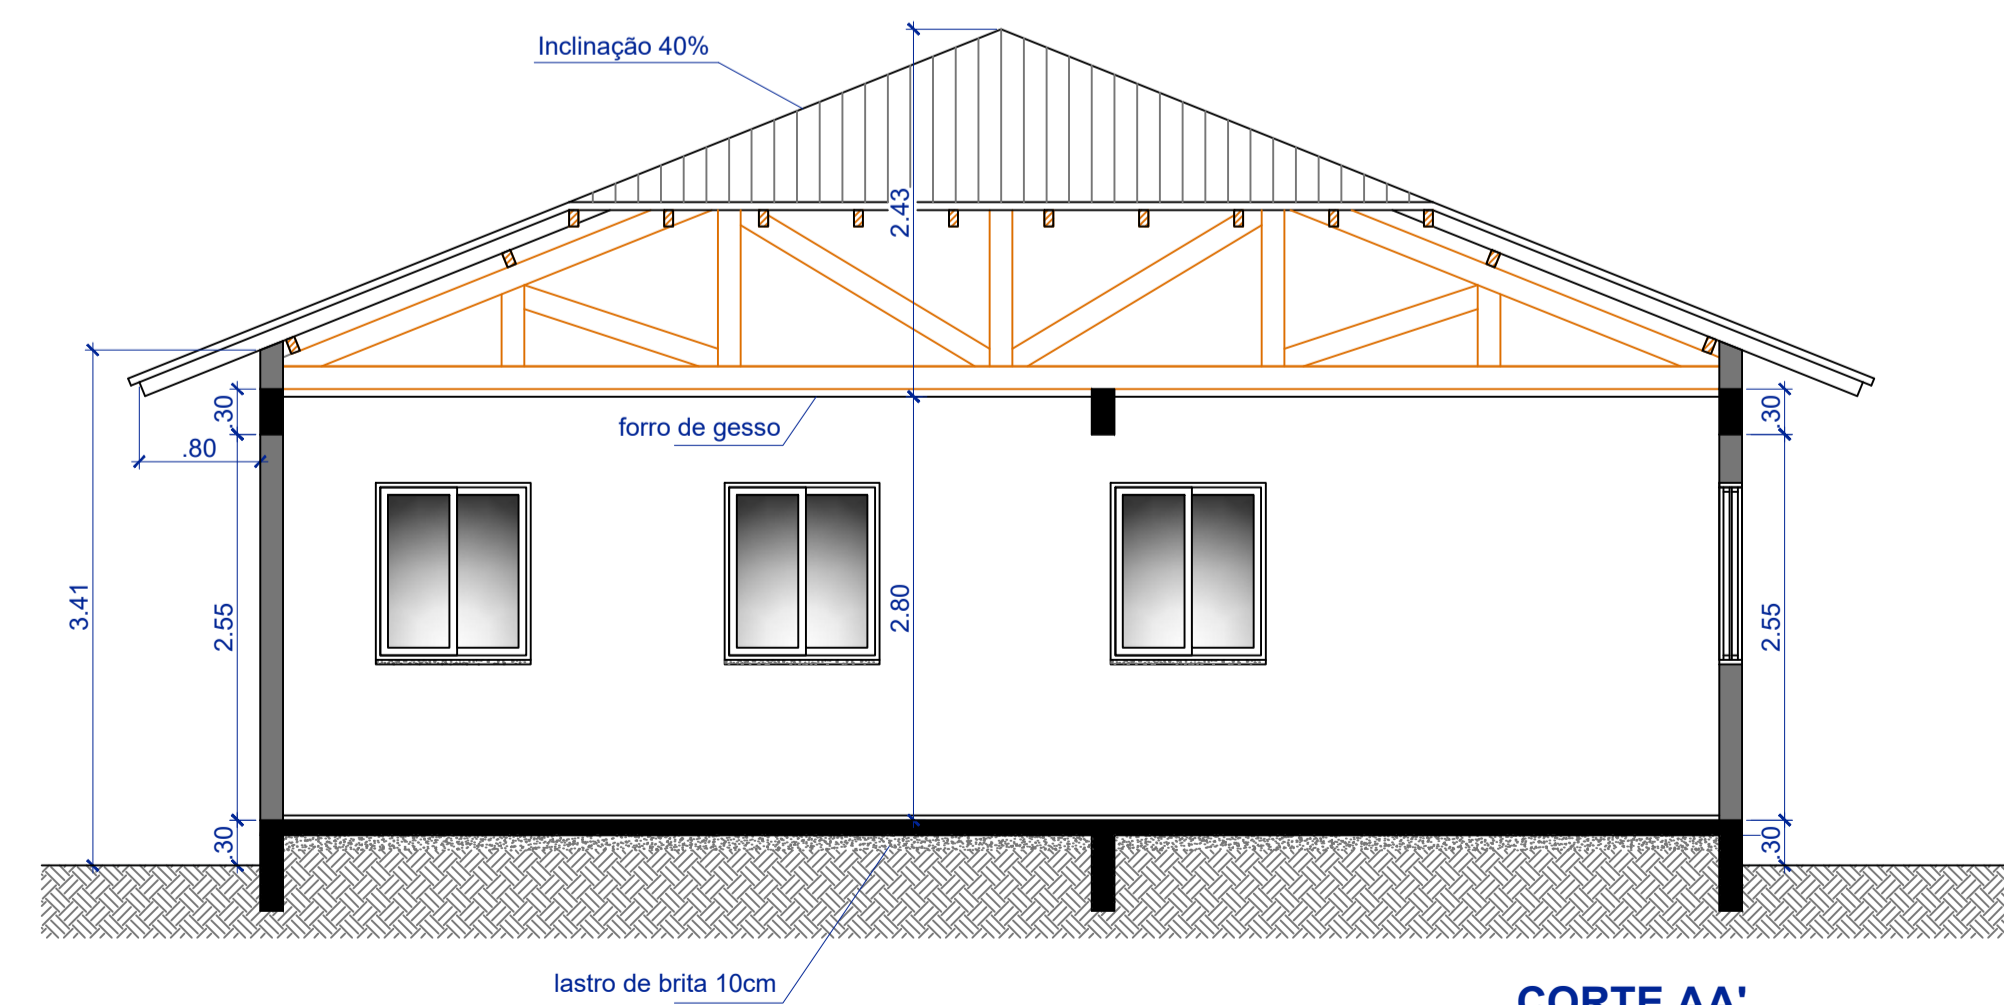

CORTE AA'
Escala 1/50

AMURES - CISAMA		PROGRAMA DESENVOLVER A SERRA CATARINENSE	
PREFEITURA MUNICIPAL		03	
BOM JARDIM DA SERRA - SC		PROJETO ARQUITETÔNICO	
Assessoria Técnica		Obra	
PROJETO:	Robson Bortolotto CAU 41738-8	Centro de Apoio ao Produtor Rural	
PREFEITO:	PEDRO LUIZ GUSTETTO	Cortes	
DESENHO:	Márcia R. Reczek Smanoloff	Área Total: 420,09 m²	
Escala:	Indicada	Rev.:	02/2022