


Planta de locação
escala 1:50

Locação no eixo X		Locação no eixo Y	
Coordenadas (cm)	Nome	Coordenadas (cm)	Nome
7.50	P7, P21, P29	1442.50	P4, P5
527.50	P8, P22, P30	1437.50	P2
727.50	P1	1436.00	P1, P3
732.50	P9	1107.50	P6
907.50	P10, P33	972.50	P8, P9, P10, P11, P13, P14
908.50	P23	967.50	P12, P15
1072.50	P2, P11	966.00	P7
1282.50	P6	917.50	P16, P17
1287.50	P3, P18, P24, P34	587.50	P18, P19, P20
1292.50	P16	429.00	P21
1501.00	P17	422.50	P23, P26, P27
1502.50	P19	417.50	P28
1892.50	P20	416.00	P22, P24, P25
1897.50	P12, P25, P35	14.00	P29
2274.00	P13	7.50	P31, P32
2276.00	P26	1.00	P30
2277.50	P36	-87.50	P34, P35
2652.50	P14	-92.50	P33, P36
2662.50	P4, P27, P31		
3287.50	P5, P32		
3292.50	P15, P28		

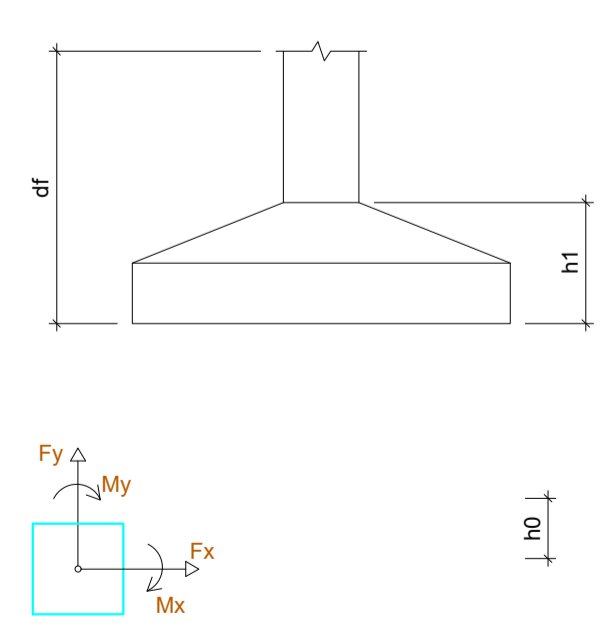

QUADRO DE ÁREAS: Projeto: 420,69m ²		OBRA: CENTRO DE APOIO AO PRODUTOR	
ENDEREÇO: Avenida Henrique H. Velho Cordova, S/N, BAIRRO COHAB Bom Jardim da Serra - SC			
RESP. TÉCNICO: Eng. Civil Jorge E. Batista Muniz <small>CREA-SC 143778-1</small>			
PROPRIETÁRIO: Prefeitura Municipal de Bom Jardim da Serra <small>CNPJ: 82.844.754/0001-82</small>			
DESCRIÇÃO: PROJETO ESTRUTURAL LOCAÇÃO DE SAPATAS			PRANCHA: 3/9
ESCALA: INDICADA	ÁREA TOTAL: 420,69m ²	DATA: FEVEREIRO/2022	FORMATO PRANCHA: A1(841X594mm)
			REVISÃO: JEBM-16/02/22