

Forma do pavimento Fundação


escala 1:50

Vigas			
Nome	Seção (cm)	Elevação (cm)	Nível (cm)
V1	15x30	0	0
V2	15x30	0	0
V4	25x45	0	0
V5	15x40	0	0
V6	15x25	0	0
V7	15x25	0	0

Características dos materiais	
fck (kgf/cm ²)	Ecs (kgf/cm ²)
250	238000

Pilares			
Nome	Seção (cm)	Elevação (cm)	Nível (cm)
P1	25 x 25	0	0
P2	25 x 25	0	0
P3	17 x 35	0	0
P4	30 x 35	0	0
P5	25 x 25	0	0

Legenda dos Pilares	
	Pilar que morre
	Pilar que passa
	Pilar que nasce
	Pilar com mudança de seção

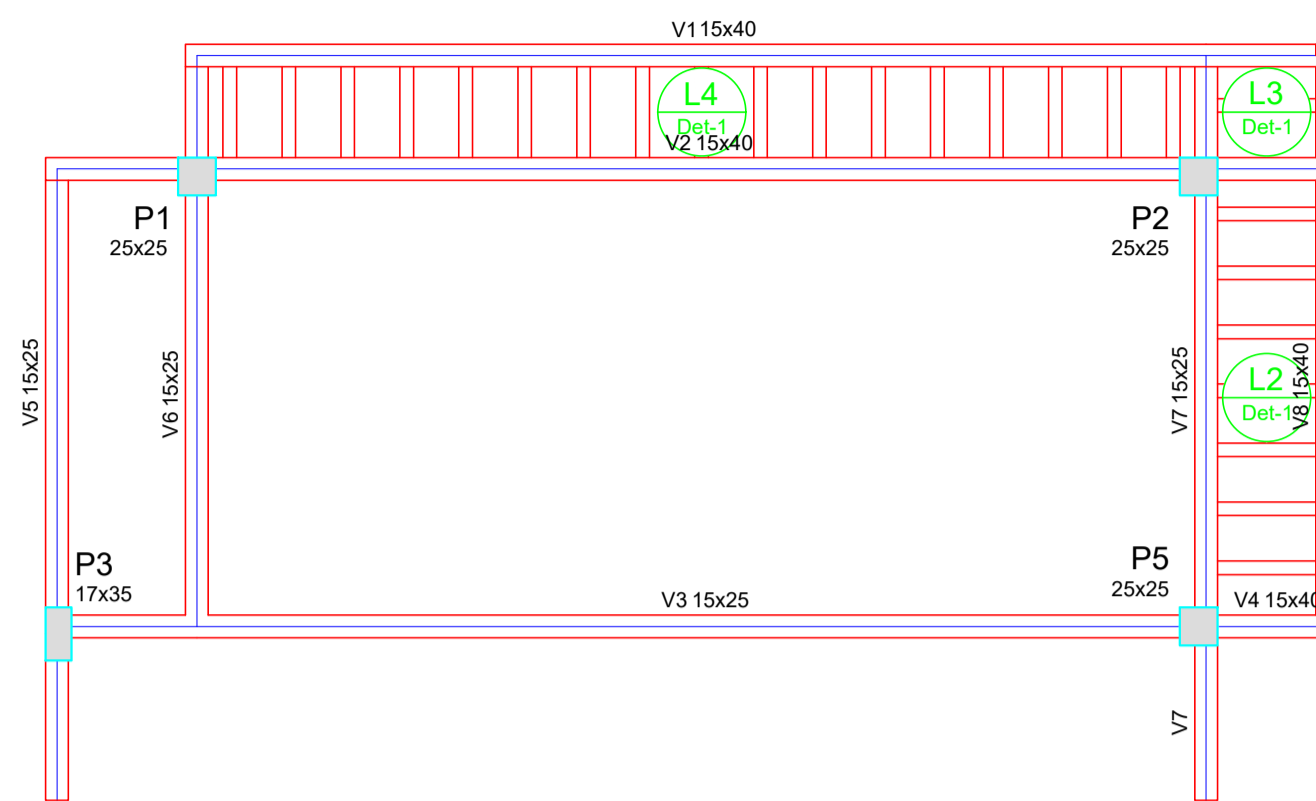

Forma do pavimento Terreo

escala 1:50

Vigas			
Nome	Seção (cm)	Elevação (cm)	Nível (cm)
V1	15x40	0	270
V2	15x40	0	270
V3	15x25	0	270
V4	15x40	0	270
V5	15x25	0	270
V6	15x25	0	270
V7	15x25	0	270
V8	15x40	0	270


Lajes								
Nome	Tipo	Altura (cm)	Elevação (cm)	Nível (cm)	Sobrecarga (kgf/m ²)			
					Peso próprio (kgf/m ²)	Adicional	Acidental	Localizada
L2	Treliçada 1D	12	0	270	147	150	150	-
L3	Treliçada 1D	12	0	270	147	150	150	-
L4	Treliçada 1D	12	0	270	147	150	150	-

Características dos materiais	
fck (kgf/cm ²)	Ecs (kgf/cm ²)
250	238000

Pilares			
Nome	Seção (cm)	Elevação (cm)	Nível (cm)
P1	25 x 25	0	270
P2	25 x 25	0	270
P3	17 x 35	0	270
P5	25 x 25	0	270

Legenda dos Pilares	
	Pilar que morre
	Pilar que passa
	Pilar que nasce
	Pilar com mudança de seção

Detalhe 1 (esc. 1:30)

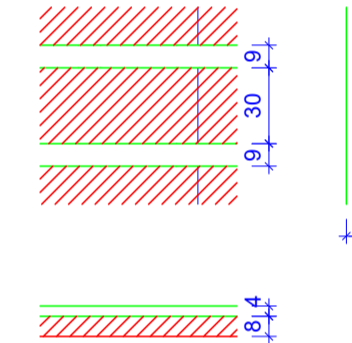

Detalhe	Tipo	Blocos de enchimento			Quantidade	
		Nome	Dimensões (cm)			
hb	bx	by				
1	EPS Unidirecional	B8/30/125	8	30	125	0

QUADRO DE ÁREAS:	OBRA:
Projeto 11,55m ²	AMPLIAÇÃO - CRECHE PRÓ-INFÂNCIA
ENDEREÇO:	
Rua Ernes Zandonadi, S/N, BAIRRO COHAB Bom Jardim da Serra - SC	

RESP. TÉCNICO:
Eng. Civil Jorge E. Batista Muniz
CREA-SC 143775-1
PROPRIETÁRIO:
Prefeitura Municipal de Bom Jardim da Serra
CNPJ: 82.844.754/0001-82

DESCRICAÇÃO:	PRANCHA:
PROJETO ESTRUTURAL FORMAS - FUNDAÇÃO FORMAS - TÉRREO	1/3

ESCALA:	ÁREA TOTAL:	DATA:	FORMATO PRANCHA:	REVISÃO:
INDICADA	11,55M ²	ABRIL2022	A1(841X594mm)	JEBM-28/04/22