
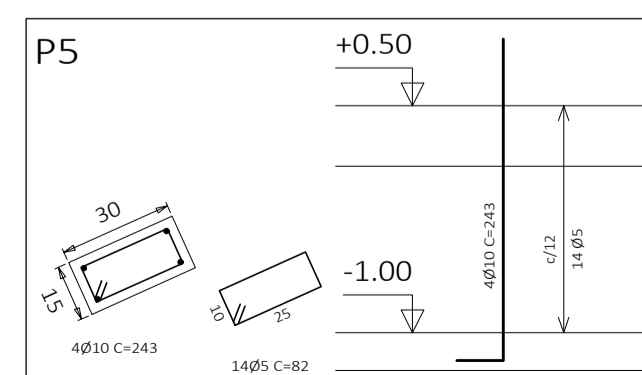
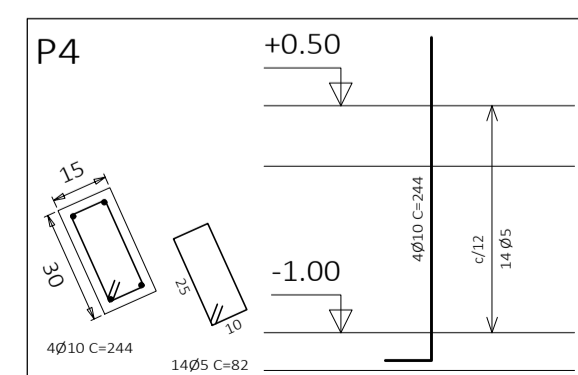
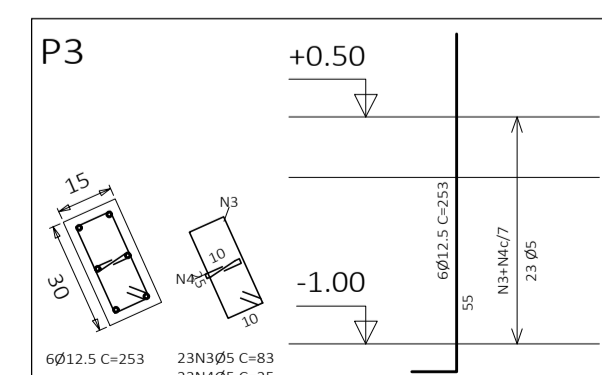
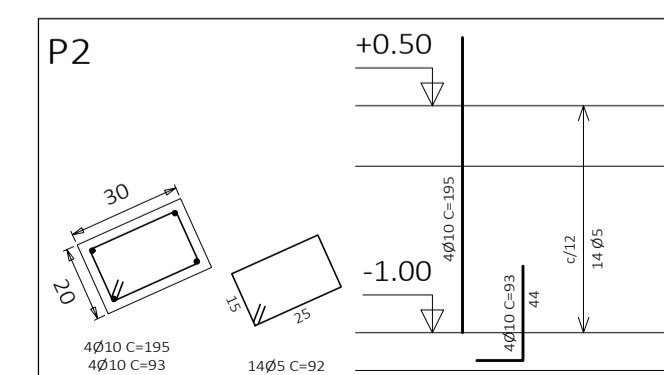
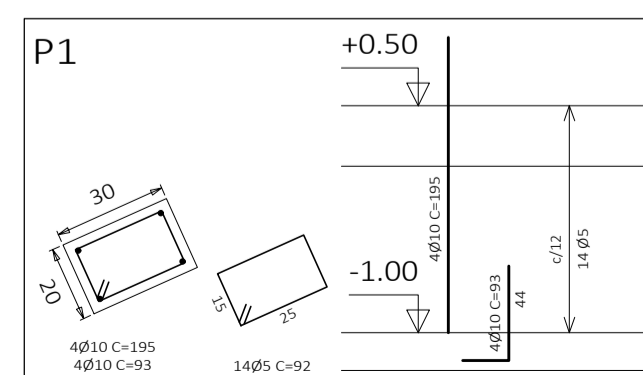
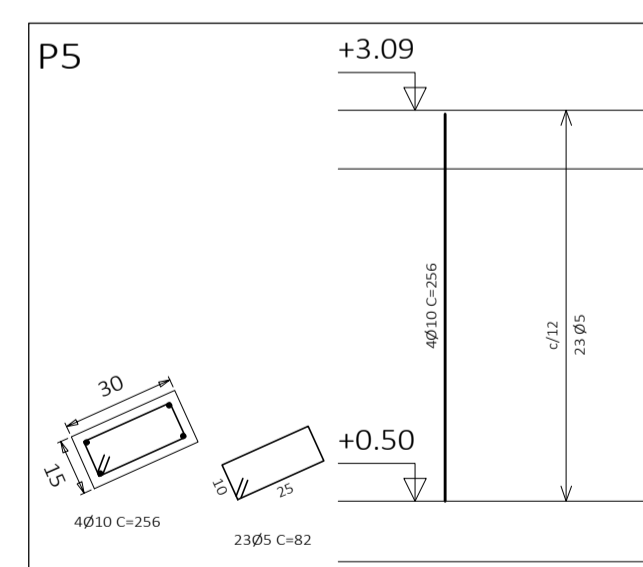
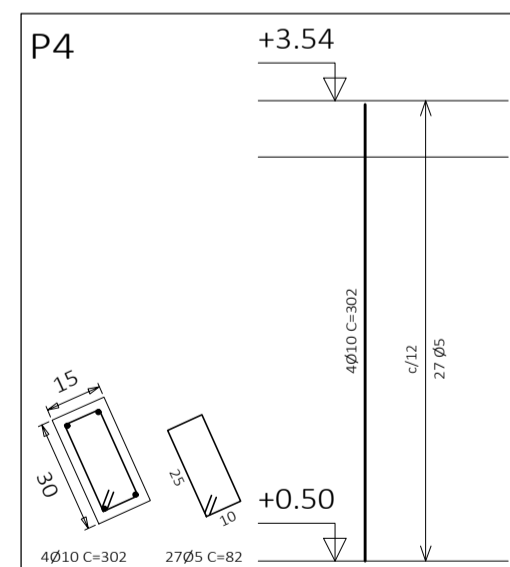
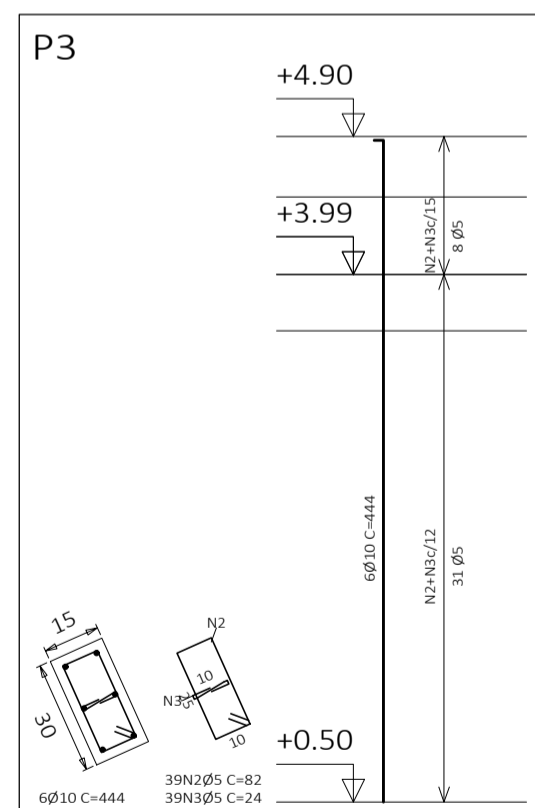
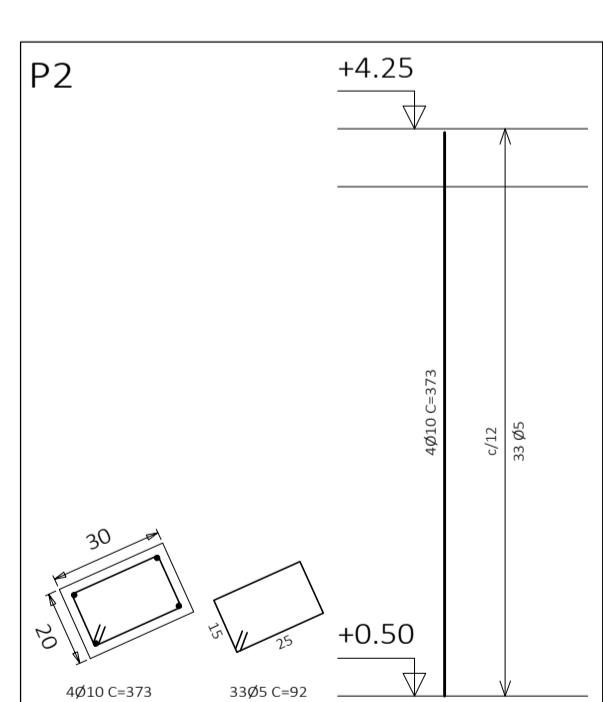
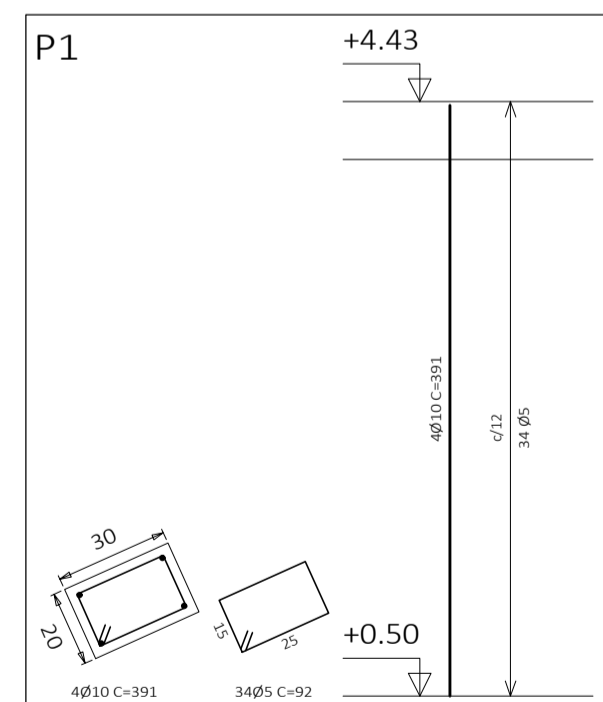
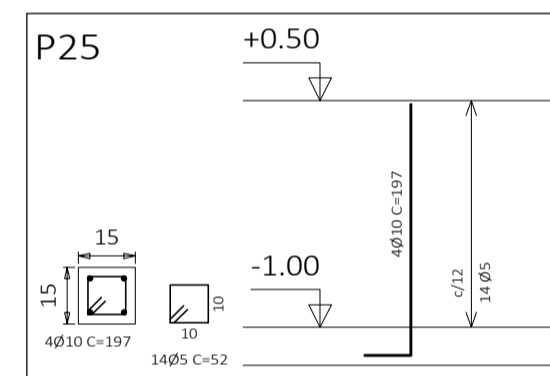
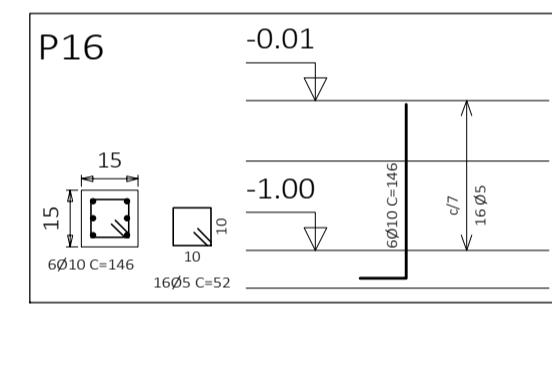
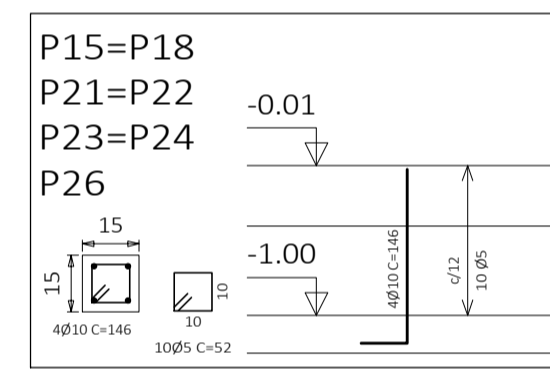
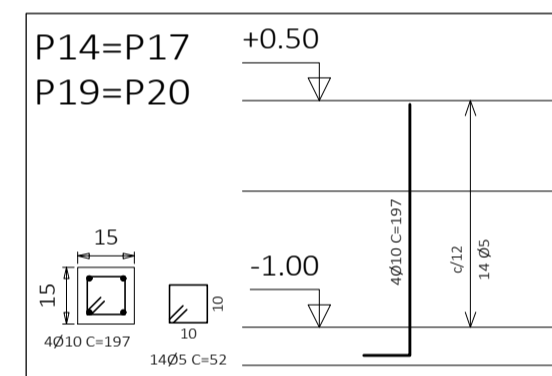
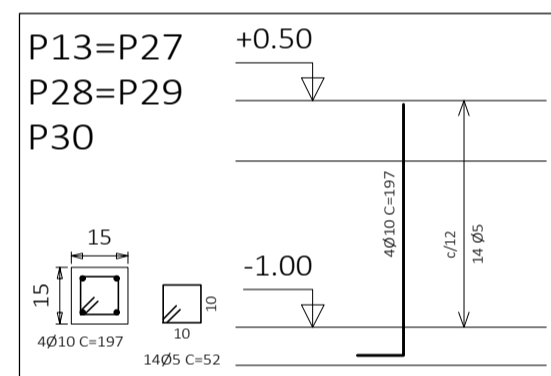
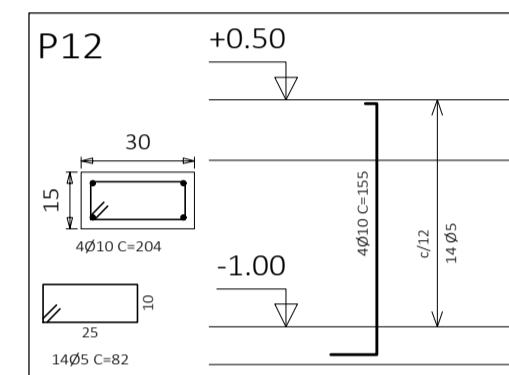
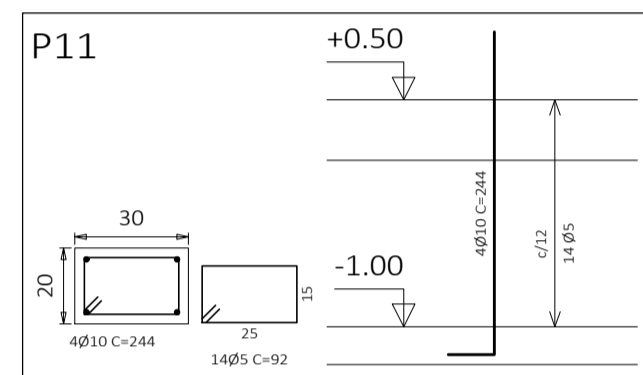
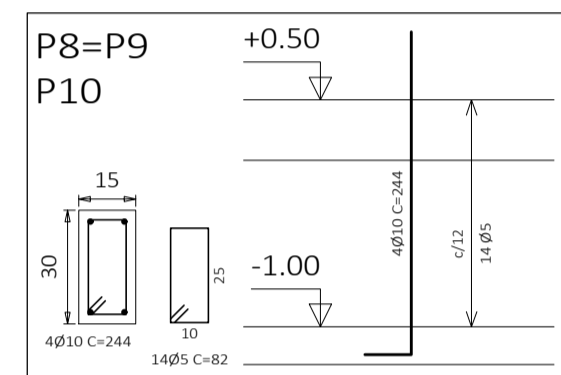
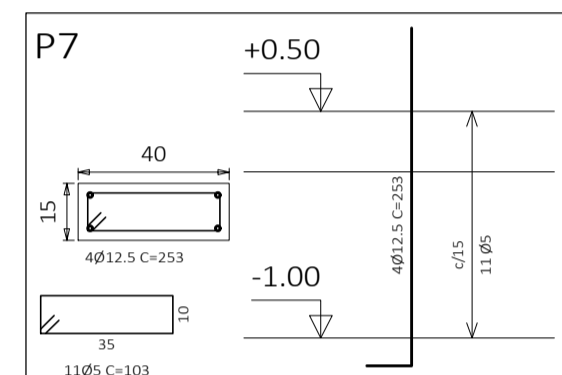


Resumo Aço Pilares	Comp. total (m)	Peso+10% (kg)	Total
CA-50-A Ø10	251.8	287	342
Ø12.5	30.8	55	98
CA-60-B Ø5	249.6	98	98
Total			440

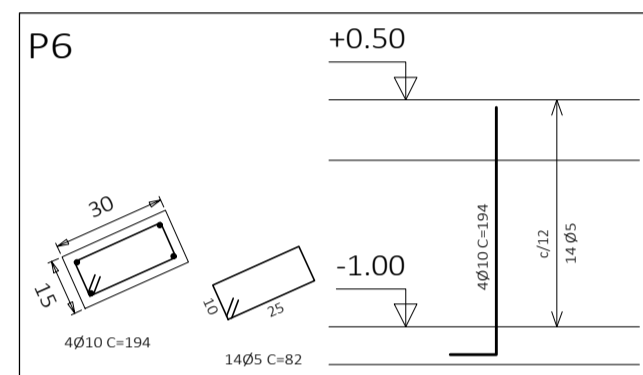

EXECUÇÃO
 (48) 9867-0310
 (48) 3464-4559
 ARQUITETO 11011@GMAIL.COM

PROJETO

Daniel Mazon
 CAU-BR A44448-0

ARQUITETO URBANISTA

RUA WALTER VETERLLI, 200
 CENTRO - LAURO MULLER - SC.

Projeto:
**PROJETO ESTRUTURAL
 CÂMARA DE VEREADORES**

Endereço:
 Rua Prudente Luiz Vieira, nº 104
 Centro - Bom Jardim Da Serra - SC.

Responsável Técnico:
 Daniel Mazon
 CAU-BR A44448-0

Proprietário:
 Câmara De Vereadores
 CNPJ: 73.590.937/0001-38.

Conteúdo:
 Detalhamento dos Pilares
 Resumo do Aço

Escala:
 1/20
 S/Escala

Código:
P016-2018

Folha:
02 / 04

Área Construída: 288,37 m²
 Área Terreno: 658,62 m²
 Data: Agosto 2018
 Desenho: Arq. Daniel Mazon