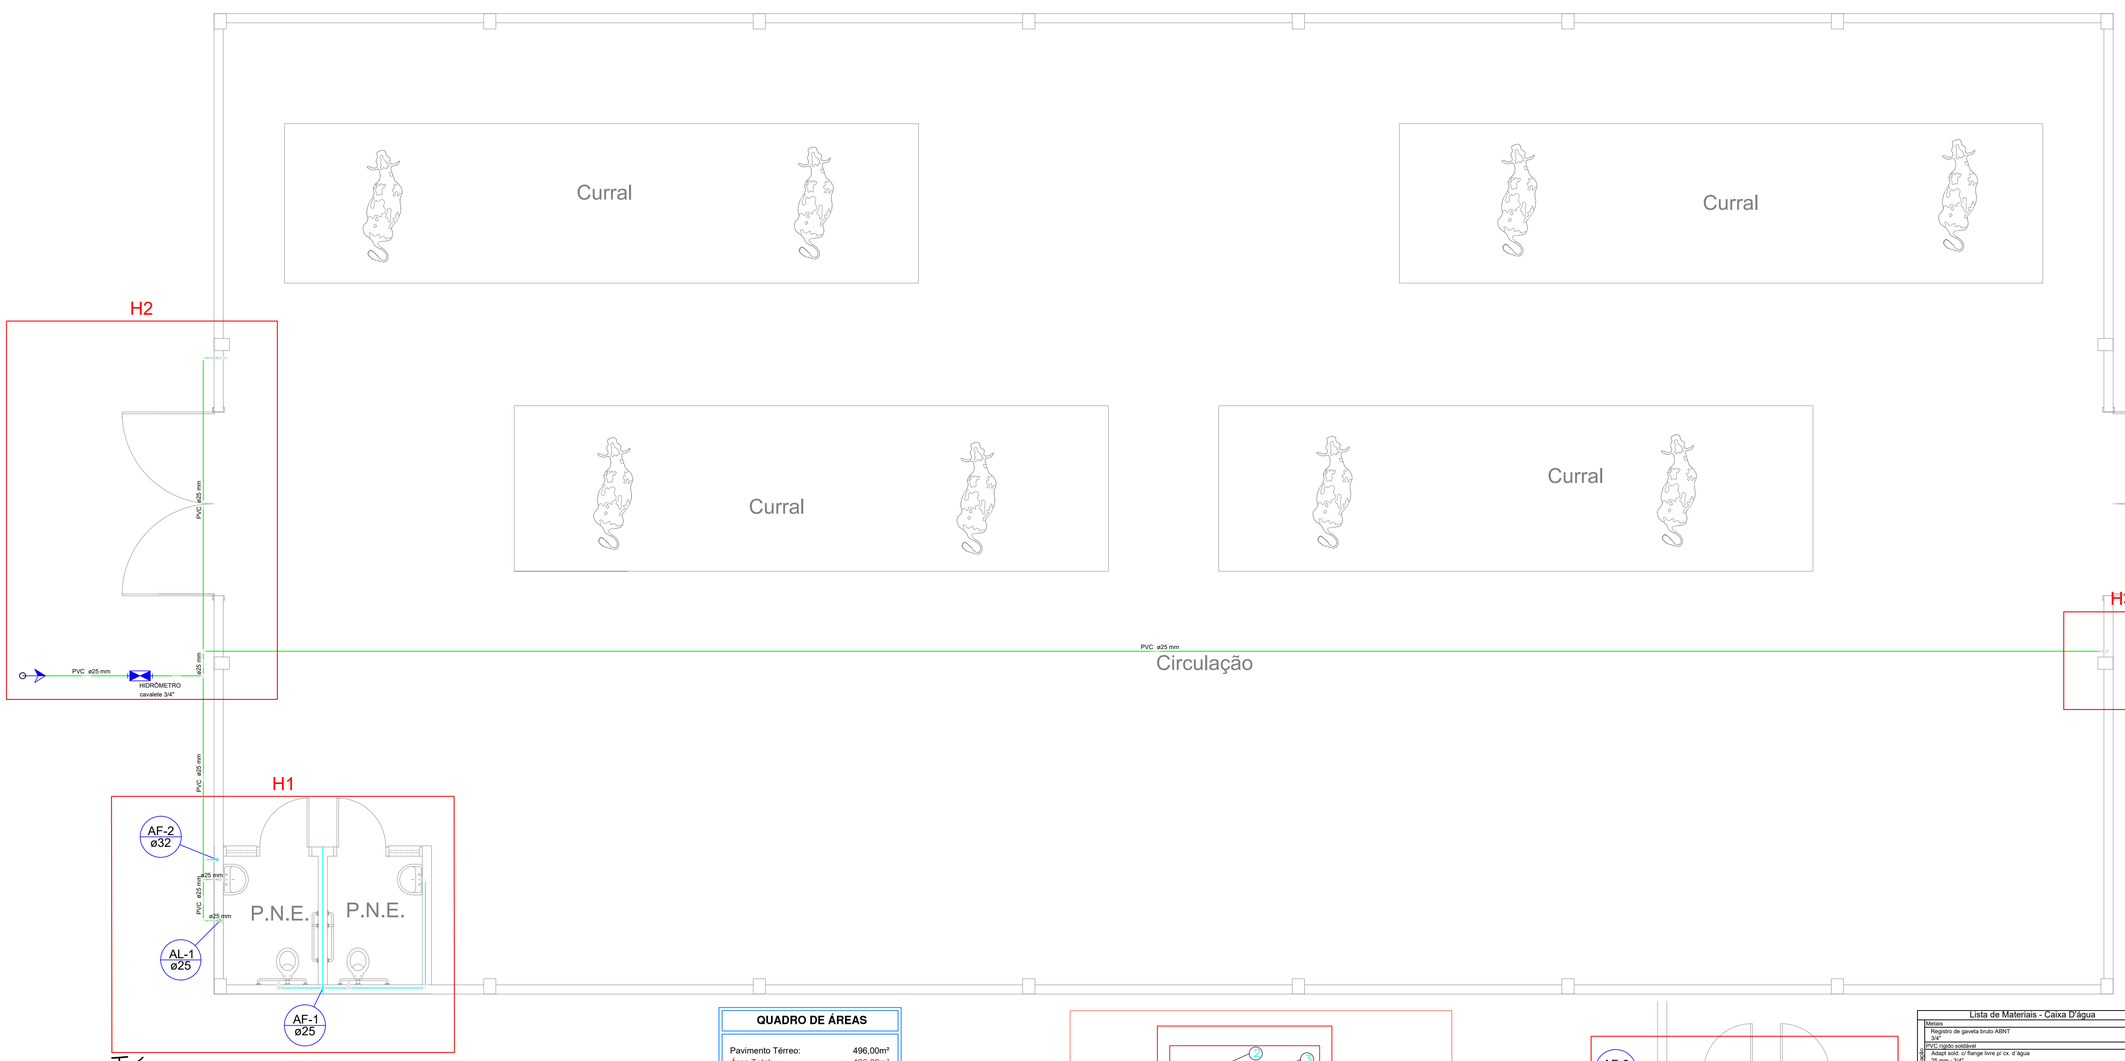

Térreo
Escala 1/100

Legenda	
	Alimentador Predial
	Hidrômetros - HIDRÔMETRO
	Registro bruto gaveta ABNT c/PVC soldável - RG

Legenda das indicações	
HIDRÔMETRO	Hidrômetros - cavalete 3/4"
LV	Lavatório com joelho de 90° - 25 mm - 1/2"
PIA	Pia de cozinha com joelho de 90° - 25 mm - 3/4"
RG	Registro bruto gaveta ABNT c/PVC soldável - 3/4"
VS	Vaso sanitário com caixa acoplada - 3/4"
TJ	Torneira de Jardim - 3/4"

DETALHE RESERVATÓRIO
CAPACIDADE=1000 Litros

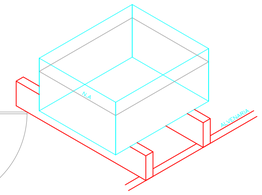

QUADRO DE ÁREAS	
Pavimento Térreo:	496,00m²
Área Total:	496,00m²

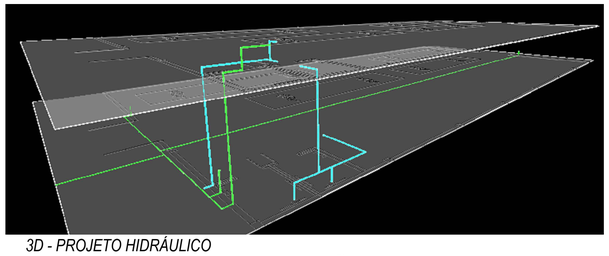

3D - PROJETO HIDRÁULICO

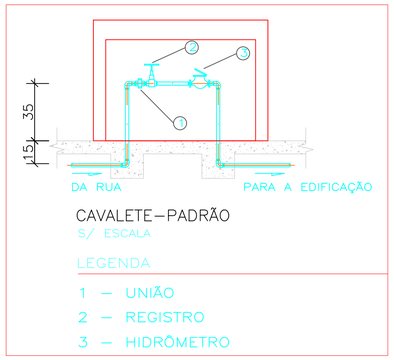

CAVALETE—PADRÃO
S/ ESCALA

LEGENDA

1 — UNIÃO
2 — REGISTRO
3 — HIDRÔMETRO

CAVALETE PADRÃO

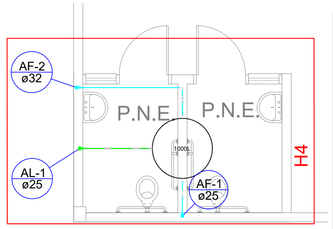

Caixa D'água
Escala 1/100

Lista de Materiais - Caixa D'água		
Metais		
Registro de gaveta bruto ABNT		
3/4"	1	pç
PVC rígido soldável		
Adapt sold. c/ flange livre p/ cx. d' água		
25 mm - 3/4"	1	pç
Adapt sold.curto c/bolsa-rosca p registro		
25 mm - 3/4"	2	pç
Joelho 90° soldável		
25 mm	3	pç
Tubos		
25 mm	1.69	m
Metais		
Registro de gaveta bruto ABNT		
1"	1	pç
3/4"	1	pç
PVC rígido soldável		
Adapt sold. c/ flange livre p/ cx. d' água		
25 mm - 3/4"	1	pç
32 mm - 1"	2	pç
Adapt sold.curto c/bolsa-rosca p registro		
25 mm - 3/4"	2	pç
32 mm - 1"	2	pç
Joelho 90° soldável		
25 mm	1	pç
32 mm	3	pç
Tubos		
25 mm	0.70	m
32 mm	2.99	m
T8 90 soldável		
32 mm	1	pç

Lista de Materiais - Pav Térreo		
Aparelho		
Torneira de Jardim		
25mm - 3/4"	2	pç
Torneira de lavatório		
25 mm - 1/2"	1	pç
Metais		
Registro de esfera		
3/4"	1	pç
Registro esfera borboleta bruto PVC		
3/4"	1	pç
PVC Acessórios		
Engate flexível plástico		
1/2 - 30cm	1	pç
PVC misto soldável		
Colar de tomada em PVC		
3/4"	1	pç
Joelho 90 soldável c/ rosca		
25 mm - 3/4"	4	pç
PVC rígido roscável		
Tubos		
3/4"	0.28	m
PVC rígido soldável		
Adapt sold.curto c/bolsa-rosca p registro		
25 mm - 3/4"	2	pç
Joelho 90° soldável		
25 mm	7	pç
Luva soldável		
25 mm	1	pç
Tubos		
25 mm	47.98	m
T8 90 soldável		
25 mm	3	pç
PVC soldável azul c/ bucha latão		
Joelho 90° soldável com bucha de latão		
25 mm - 3/4"	2	pç
Joelho de redução 90° soldável com bucha de latão		
25 mm- 1/2"	1	pç
Aparelho		
Torneira de lavatório		
25 mm - 1/2"	1	pç
Vaso Sanitário c/ cx. acoplada		
1/2"	2	pç
Metais		
Registro de gaveta bruto ABNT		
3/4"	1	pç
PVC Acessórios		
Bolsa de ligação p/ vaso sanitário		
1, 1/2"	2	pç
Engate flexível cobre cromado com canopla		
1/2 - 30cm	2	pç
Engate flexível plástico		
1/2 - 30cm	1	pç
PVC misto soldável		
Joelho de redução soldável c/ rosca		
25 mm - 1/2"	2	pç
PVC rígido soldável		
Adapt sold.curto c/bolsa-rosca p registro		
25 mm - 3/4"	2	pç
Curva 90 soldável		
25 mm	1	pç
Joelho 90° soldável		
25 mm	1	pç
32 mm	1	pç
Luva soldável		
25 mm	1	pç
32 mm	1	pç
Tubos		
25 mm	6.95	m
32 mm	2.96	m
T8 90 soldável		
25 mm	2	pç
PVC soldável azul c/ bucha latão		
Joelho de redução 90° soldável com bucha de latão		
25 mm- 1/2"	1	pç

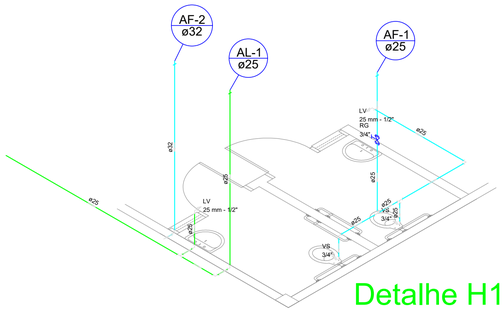

Detalhe H1
escala 1:50

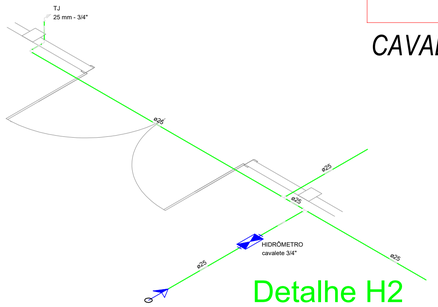

Detalhe H2
escala 1:50

Detalhe H3
escala 1:50

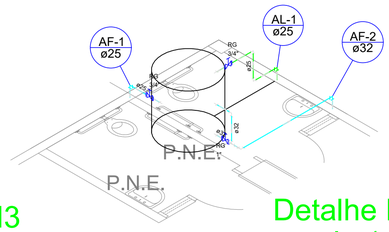

Detalhe H4
escala 1:50

AMURES

ASSOCIAÇÃO DE MUNICÍPIOS DA REGIÃO SERRANA

PREFEITURA MUNICIPAL DE BOM JARDIM DA SERRA

2

ASSESSORIA TÉCNICA

PROJETO:

David Pacheco Antunes
Eng. Civil - CREA 125734-9

PREFEITO:

SERGINHO RODRIGUES DE OLIVEIRA

OBRA :

PARQUE DE EXPOSIÇÕES

Projeto Hidráulico

Projeto Hidráulico; Pavimento térreo; Legendas; Detalhes e Isométrico geral

Área: 496,00m²

DESENHO :
MATHEUS L. CASAGRANDE

Escala:
Indicada

DATA :
09/2019