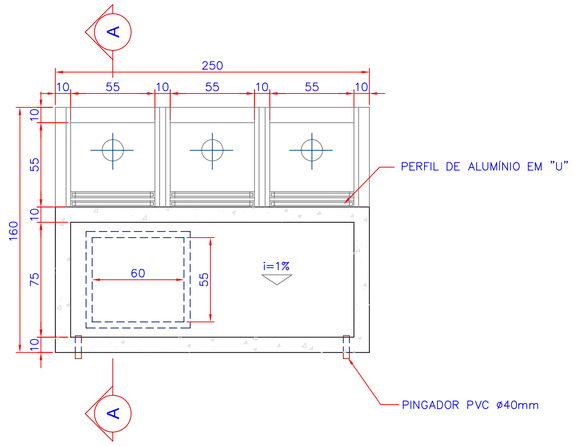

14 PLANTA BAIXA
ESCALA 1:20

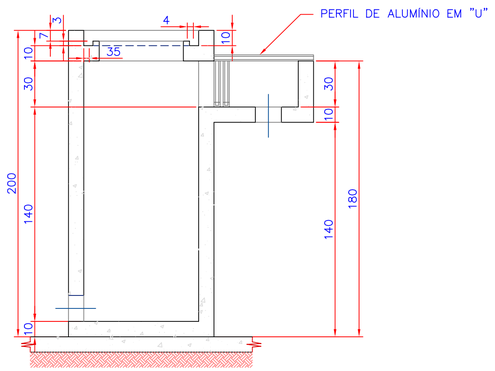

15 CORTE "A - A"
ESCALA 1:20

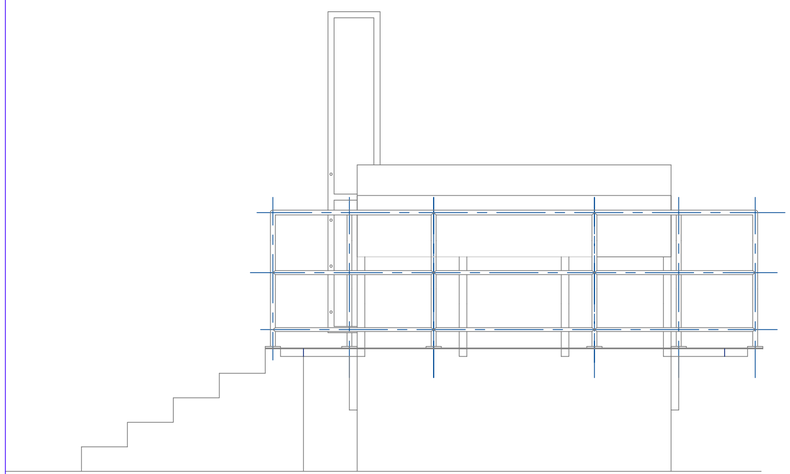

16 ELEVAÇÃO FRONTAL
ESCALA 1:20

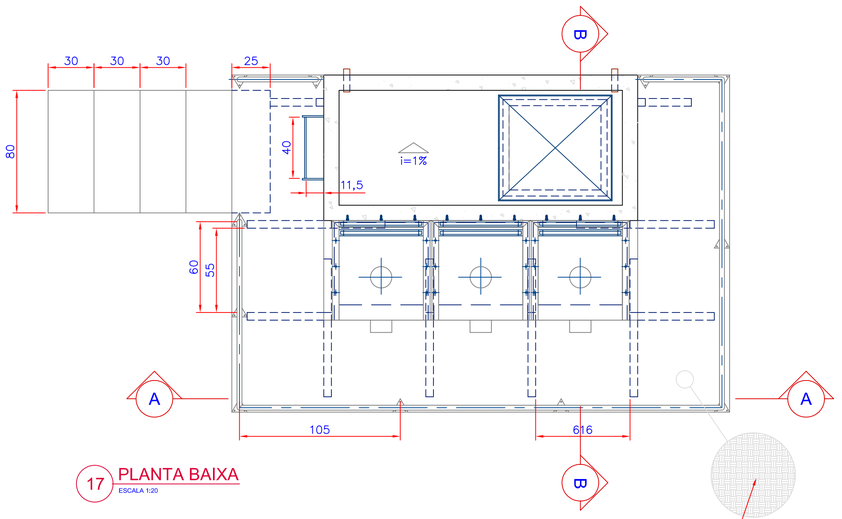

17 PLANTA BAIXA
ESCALA 1:20

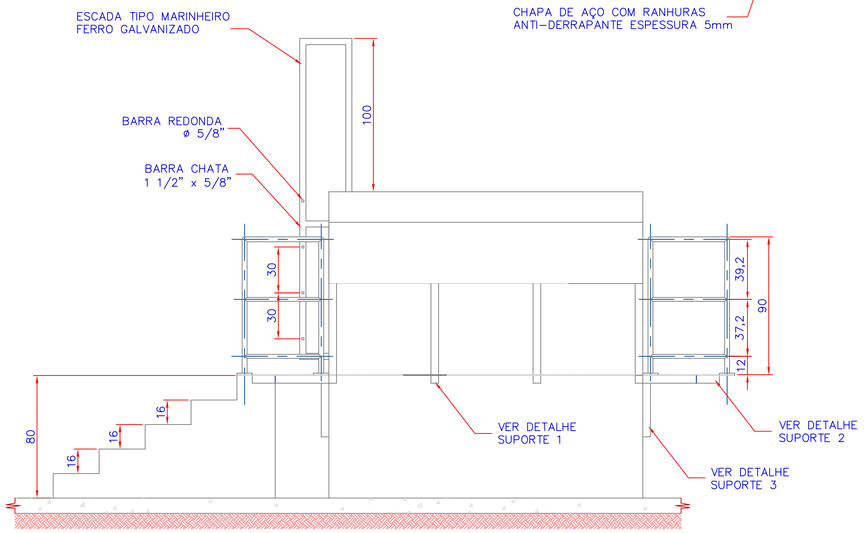

18 CORTE "A - A"
ESCALA 1:20

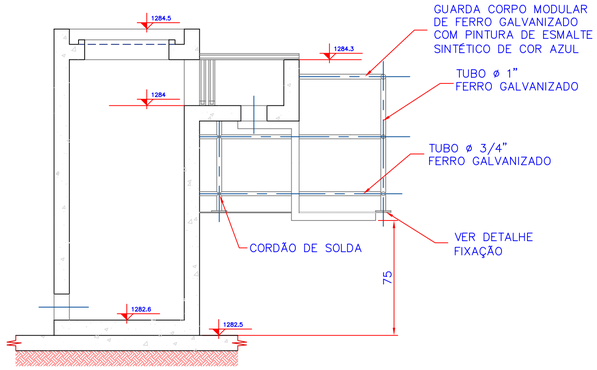

19 CORTE "B - B"
ESCALA 1:20

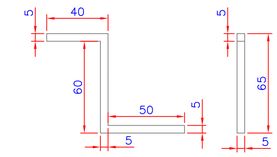

20 SUPORTE 1
ESCALA 1:20

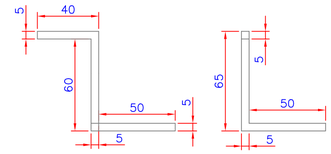

21 SUPORTE 2
ESCALA 1:20

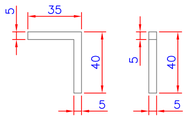

22 SUPORTE 3
ESCALA 1:20

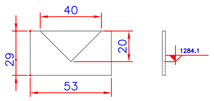

23 VERTEDOR
ESCALA 1:20

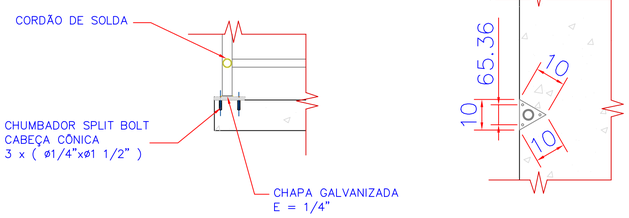

24 FIXAÇÃO
ESCALA 1:10

Nº	REVISÃO	DATA

LOGOMARCA DA CONSULTORIA
PROSUL
Nº DA CONSULTORIA

CASAN
COMPANHIA CATARINENSE DE ÁGUAS E SANEAMENTO
CIDADE: BOM JARDIM DA SERRA-SC
ARQUITETÔNICO
SISTEMA DE ABASTECIMENTO DE ÁGUA
ESTAÇÃO DE TRATAMENTO DE ÁGUA
CAIXA DE CONTROLE DE VAZÃO
PLANTA, CORTES "AA", "BB" E DETALHES

PROJETO	VISTOS	DESENHO	DATA	FOLHA Nº
ESCALA INDICADA		TOPOGRAFIA	MAR/01 DATA TOP. MAR/01	05047-SAA-ETA-ARQ-0040