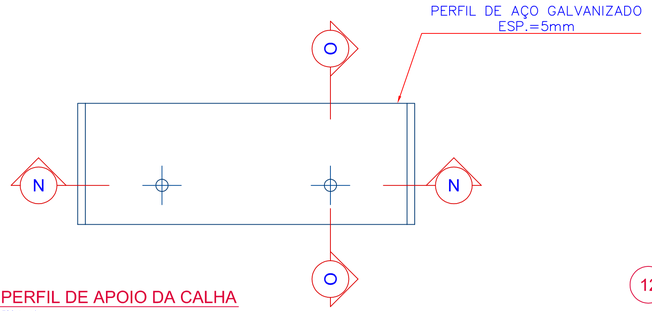

11 PERFIL DE APOIO DA CALHA
ESCALA 1:2

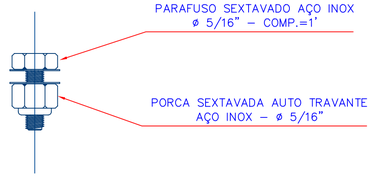

12 PARAFUSO DE FIXAÇÃO DA CALHA NO PERFIL
ESCALA 1:1

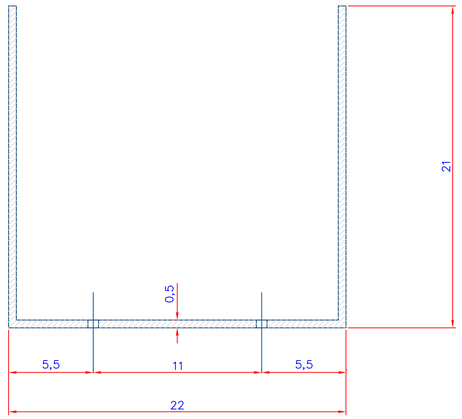

13 CORTE "N - N"
ESCALA 1:2

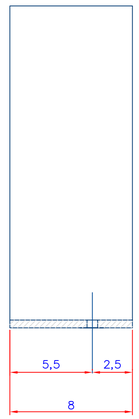

14 CORTE "O - O"
ESCALA 1:2

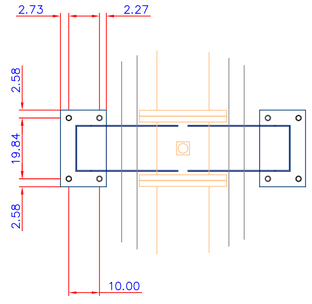

15 PERFIL DE APOIO DA TUBULAÇÃO
ESCALA 1:10

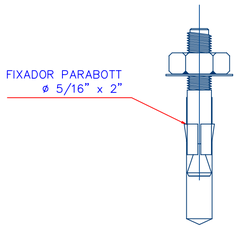

16 FIXADOR DO PERFIL DE APOIO AO PISO
ESCALA 1:1

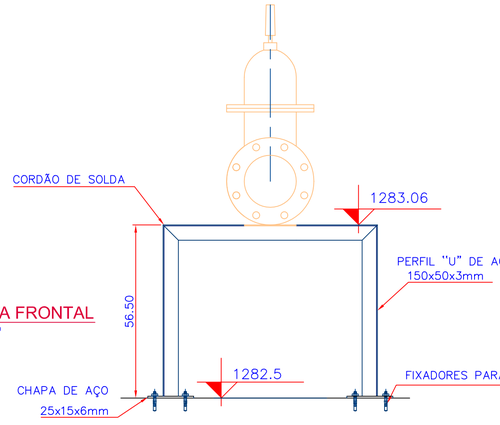

17 VISTA FRONTAL
ESCALA 1:10

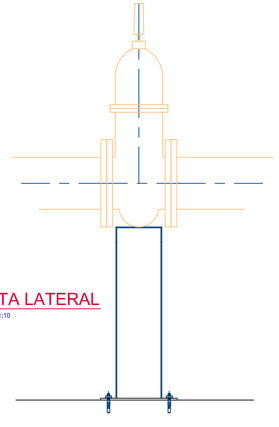

18 VISTA LATERAL
ESCALA 1:10

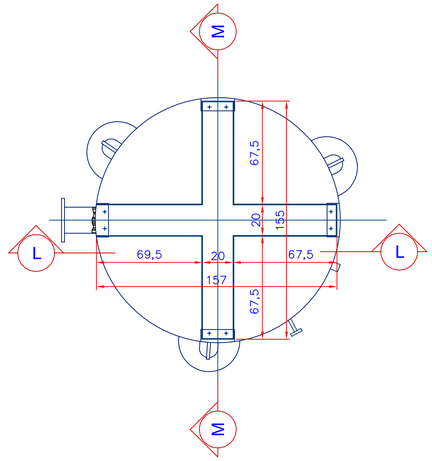

19 CALHA DOS FILTROS DESCENDENTES
ESCALA 1:20

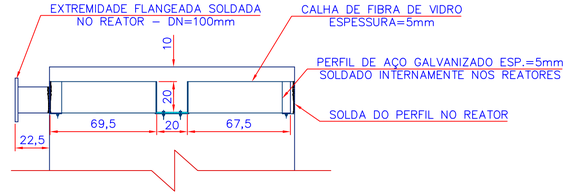

21 CORTE "L - L"
ESCALA 1:20

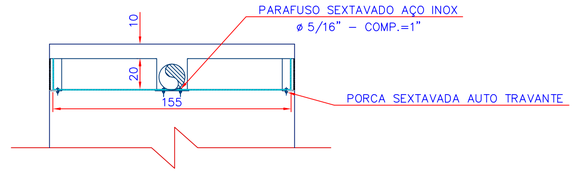

22 CORTE "M - M"
ESCALA 1:20

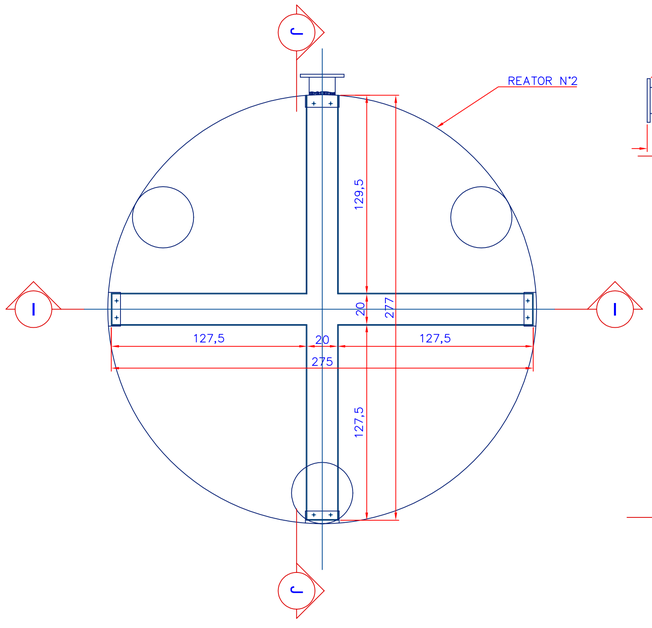

20 CALHA DO REATOR Nº 2
ESCALA 1:20

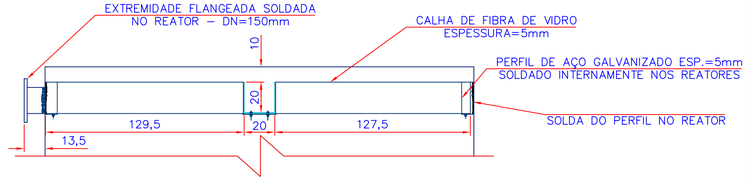

23 CORTE "J - J"
ESCALA 1:20

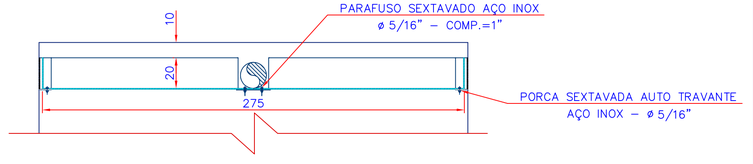

24 CORTE " I- I"
ESCALA 1:20

Nº	REVISÃO	DATA

LOGOMARCA DA CONSULTORIA

PROSUL

Nº DA CONSULTORIA

CASAN

COMPANHIA CATARINENSE DE ÁGUAS E SANEAMENTO

CIDADE: BOM JARDIM DA SERRA-SC

ARQUITETÔNICO

SISTEMA DE ABASTECIMENTO DE ÁGUA

ESTAÇÃO DE TRATAMENTO DE ÁGUA
DETALHES DAS CALHAS DOS REATORES E DOS FILTROS

PROJETO	VISTOS	DESENHO	DATA	FOLHA Nº
			MAR/01	05047-SAA-ETA-ARQ/0080
ESCALA INDICADA		TOPOGRAFIA	DATA TOP. MAR/01	