




7 PLANTA COBERTURA
ESCALA 1:50

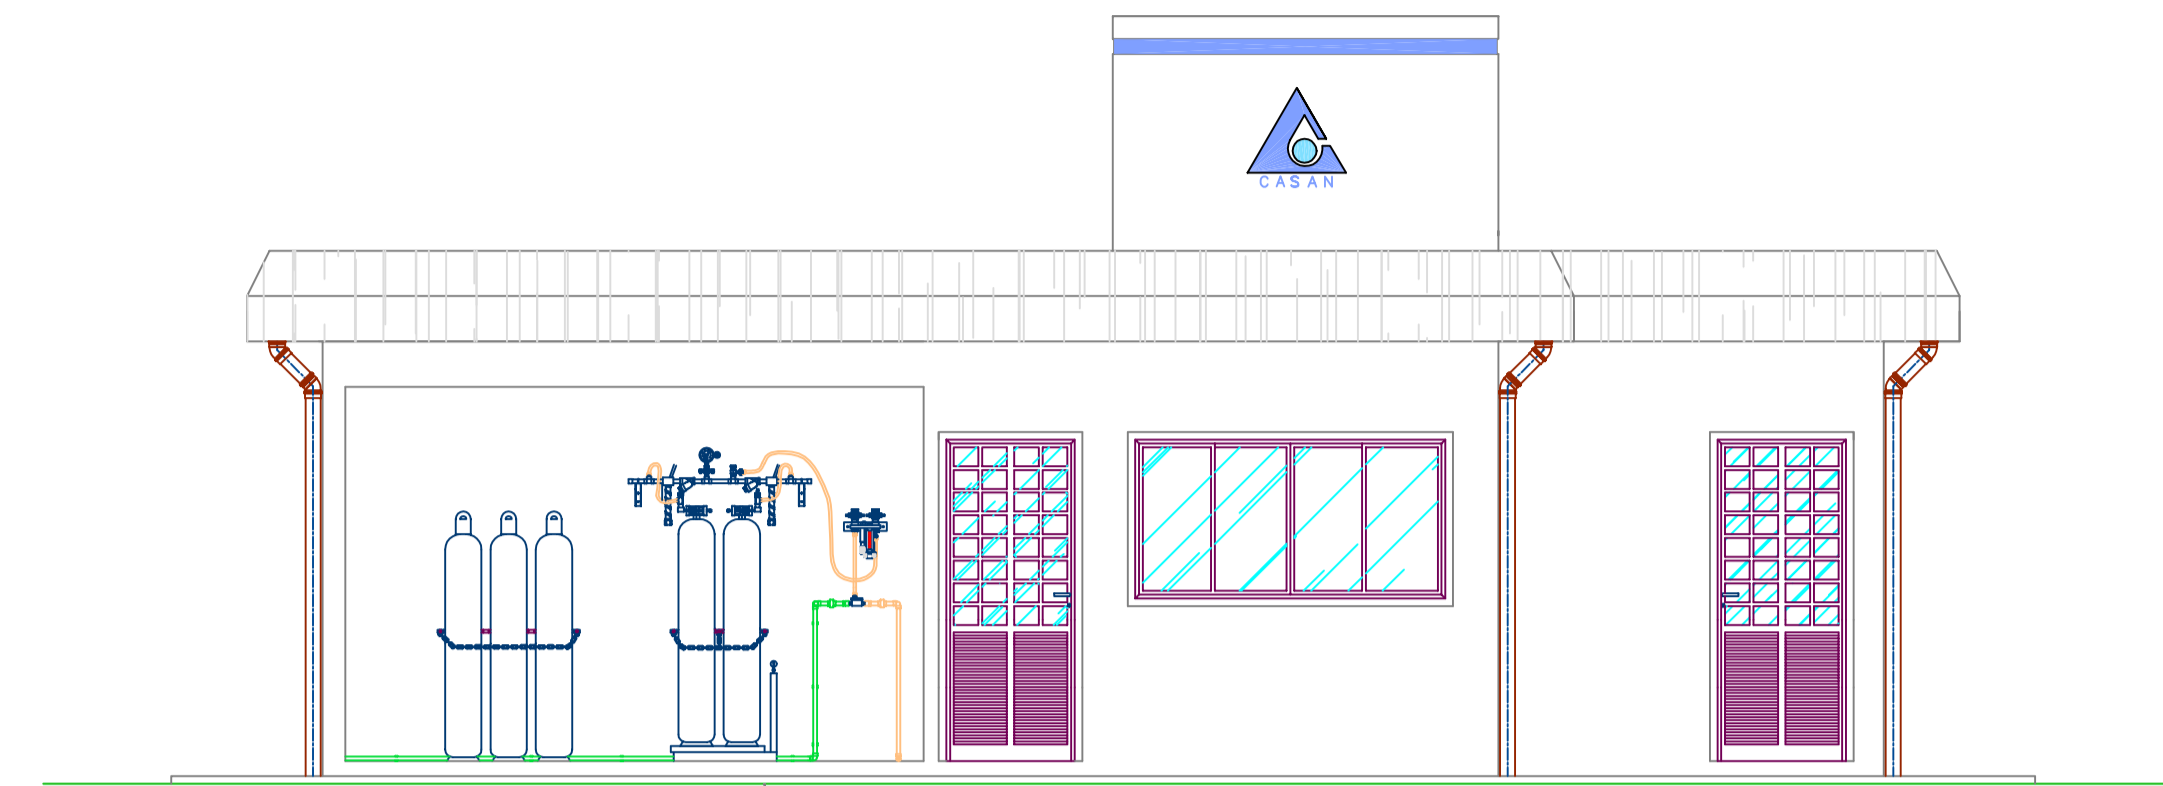


8 ELEVAÇÃO FRONTAL
ESCALA 1:50

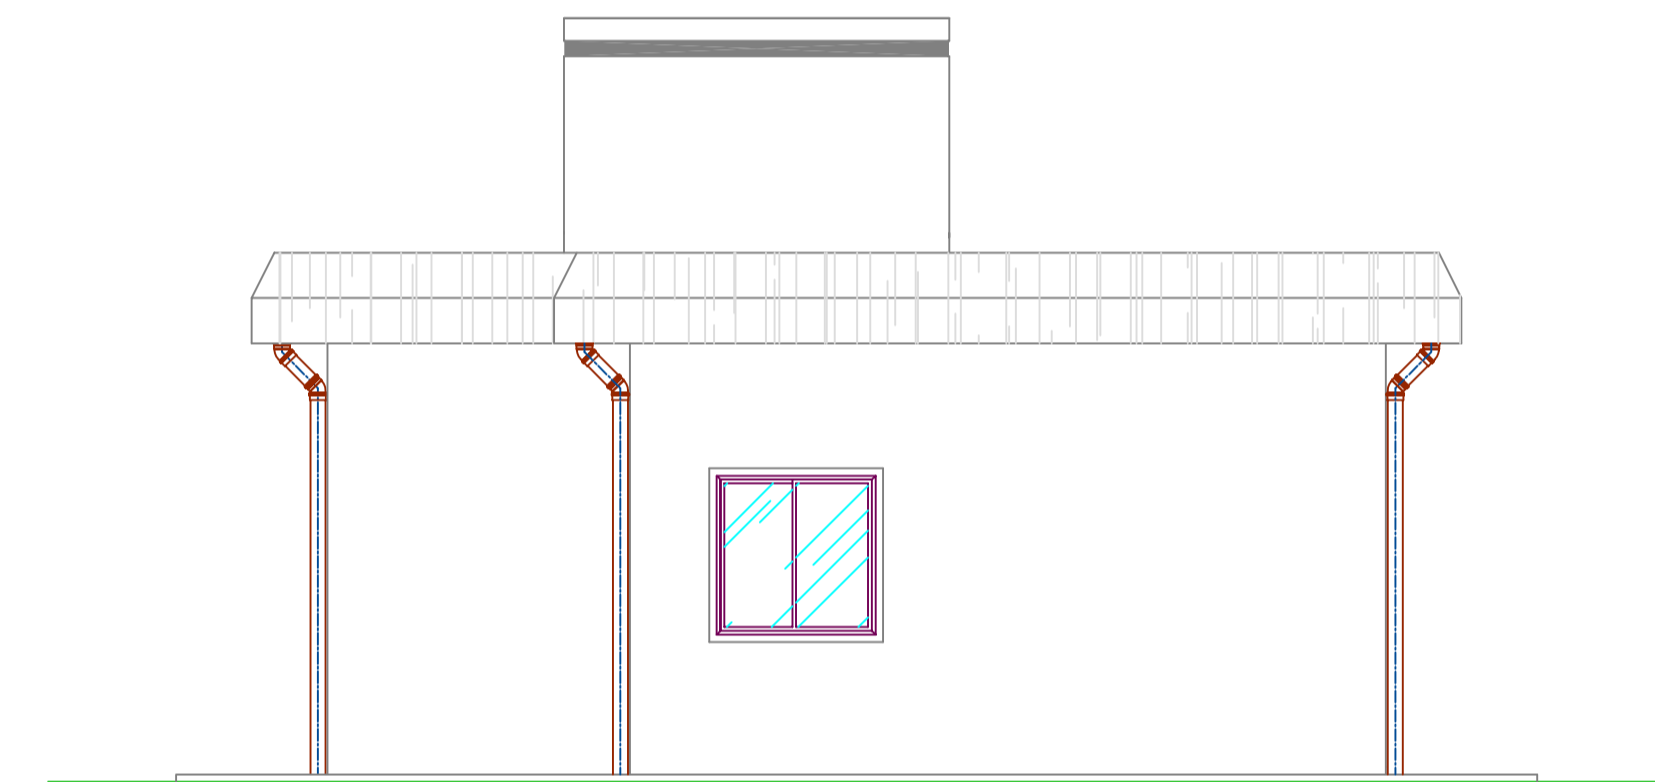

10 ELEVAÇÃO LATERAL DIREITA
ESCALA 1:50

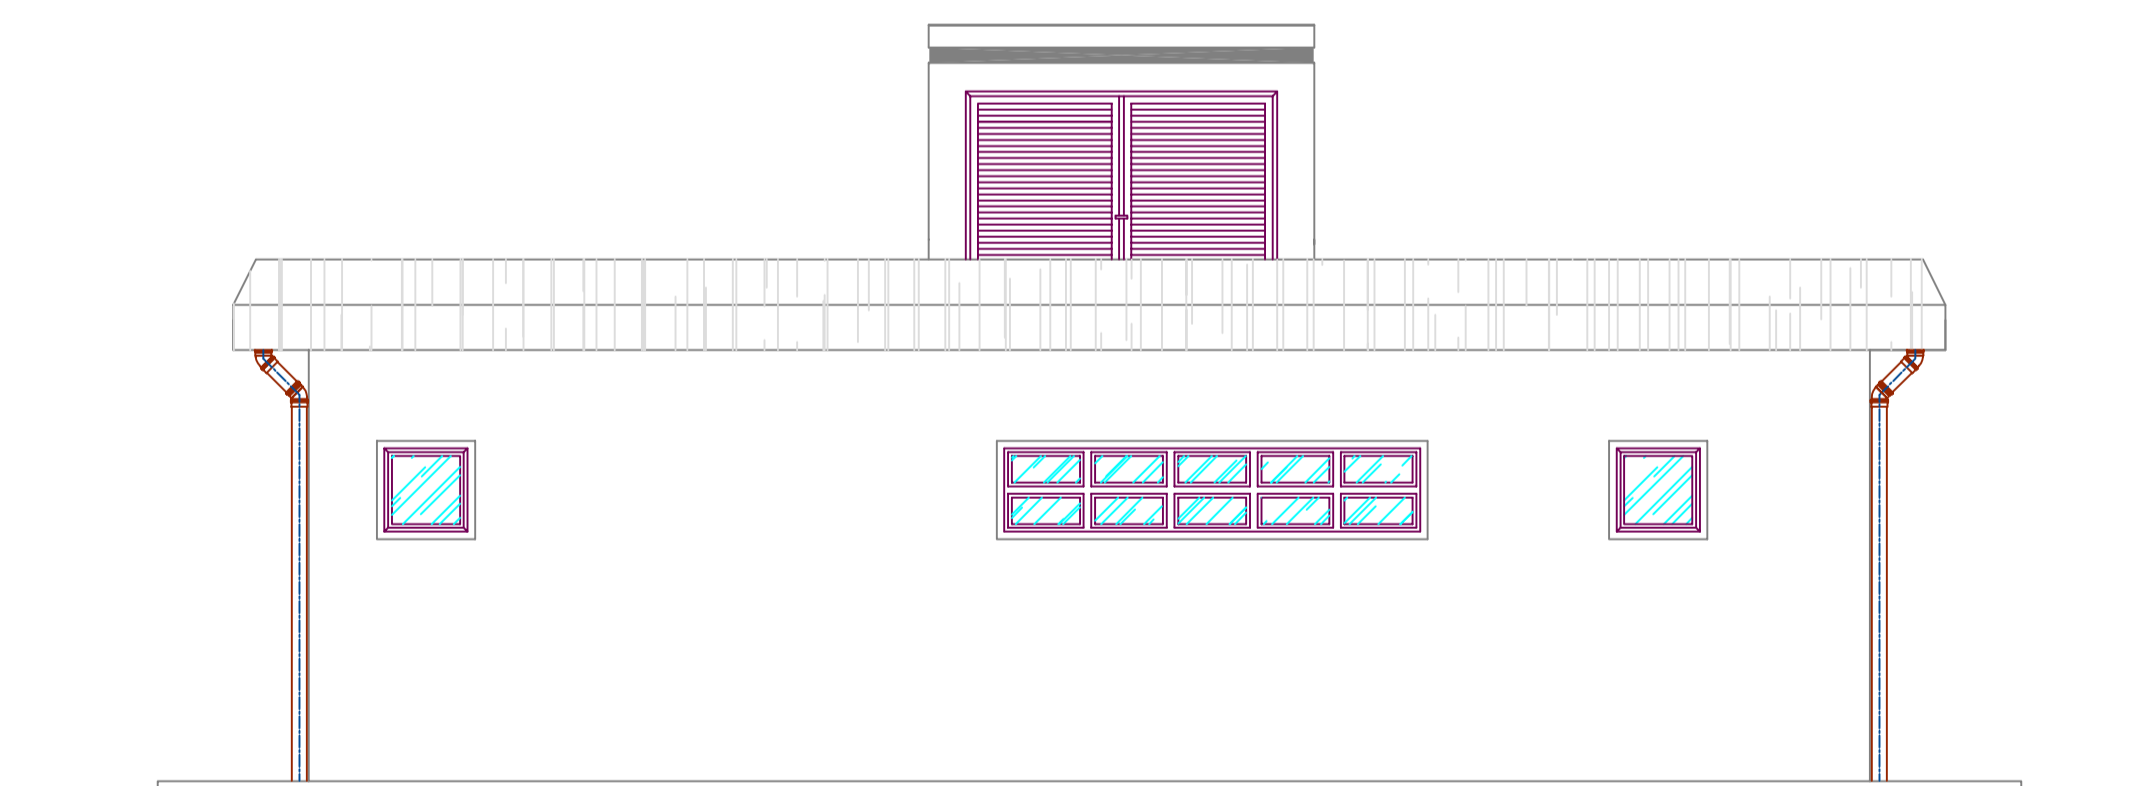

9 ELEVAÇÃO POSTERIOR
ESCALA 1:50

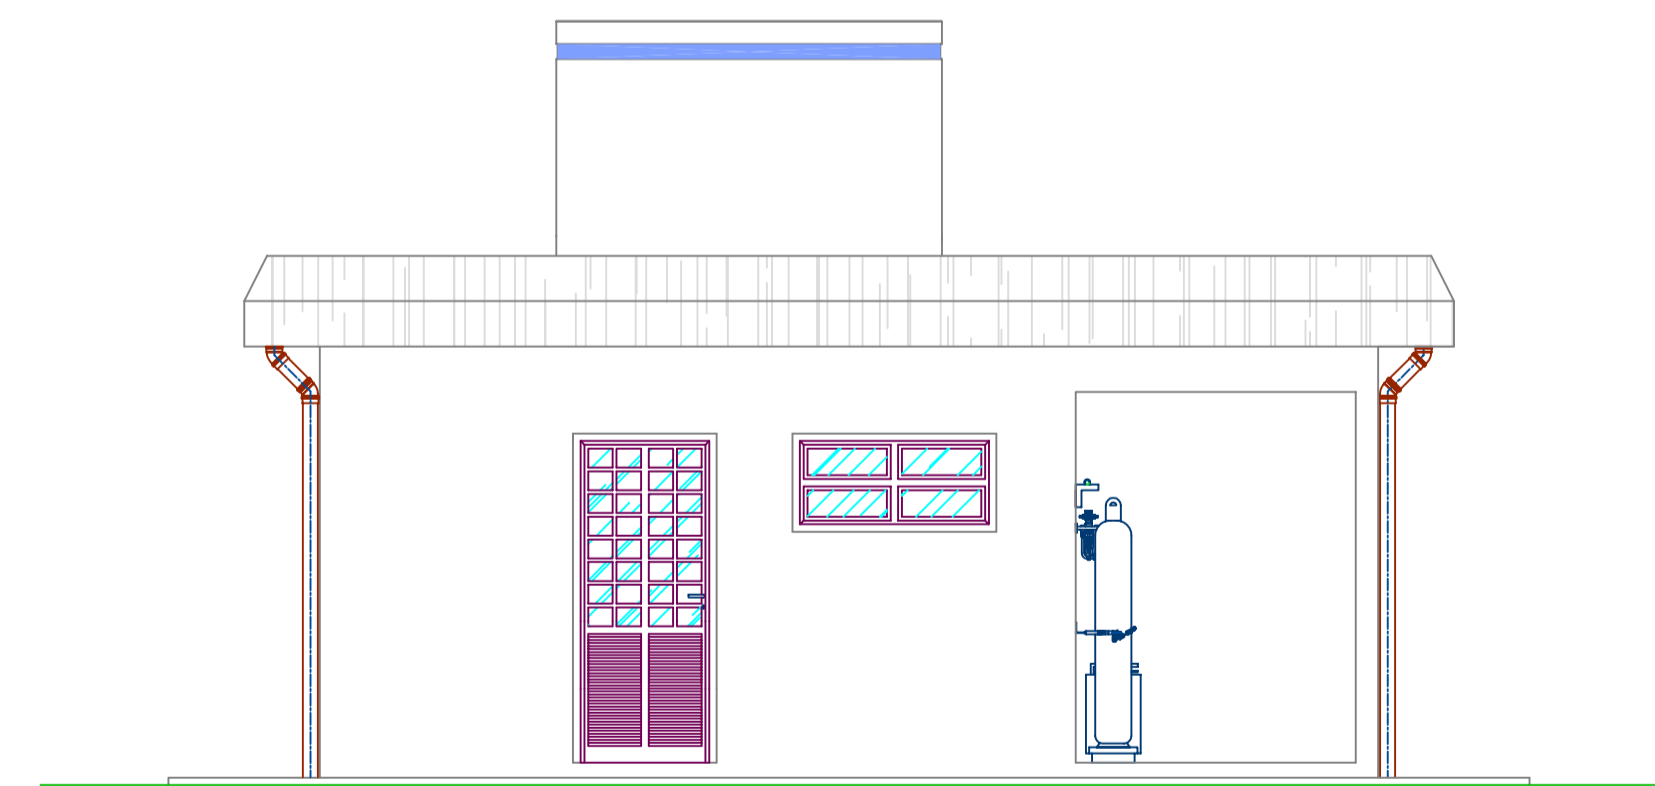

11 ELEVAÇÃO LATERAL ESQUERDA
ESCALA 1:50

N°	REVISÃO	DATA	LOGOMARCA DA CONSULTORIA	COMPANHIA CATARINENSE DE ÁGUAS E SANEAMENTO				
				CIDADE: BOM JARDIM DA SERRA-SC ARQUITETÔNICO				
				SISTEMA DE ABASTECIMENTO DE ÁGUA ESTAÇÃO DE TRATAMENTO DE ÁGUA CASA DE QUÍMICA ELEVAÇÕES - COBERTURA				
				PROJETO	VISTOS	DESENHO	DATA	FOLHA N°
				ESCALA INDICADA		TOPOGRAFIA	MAR/01 DATA TOP. MAR/01	05047-SAA-ETA-ARQ/0100