




6 ELEVÇÃO FRONTAL  
ESCALA 1:50

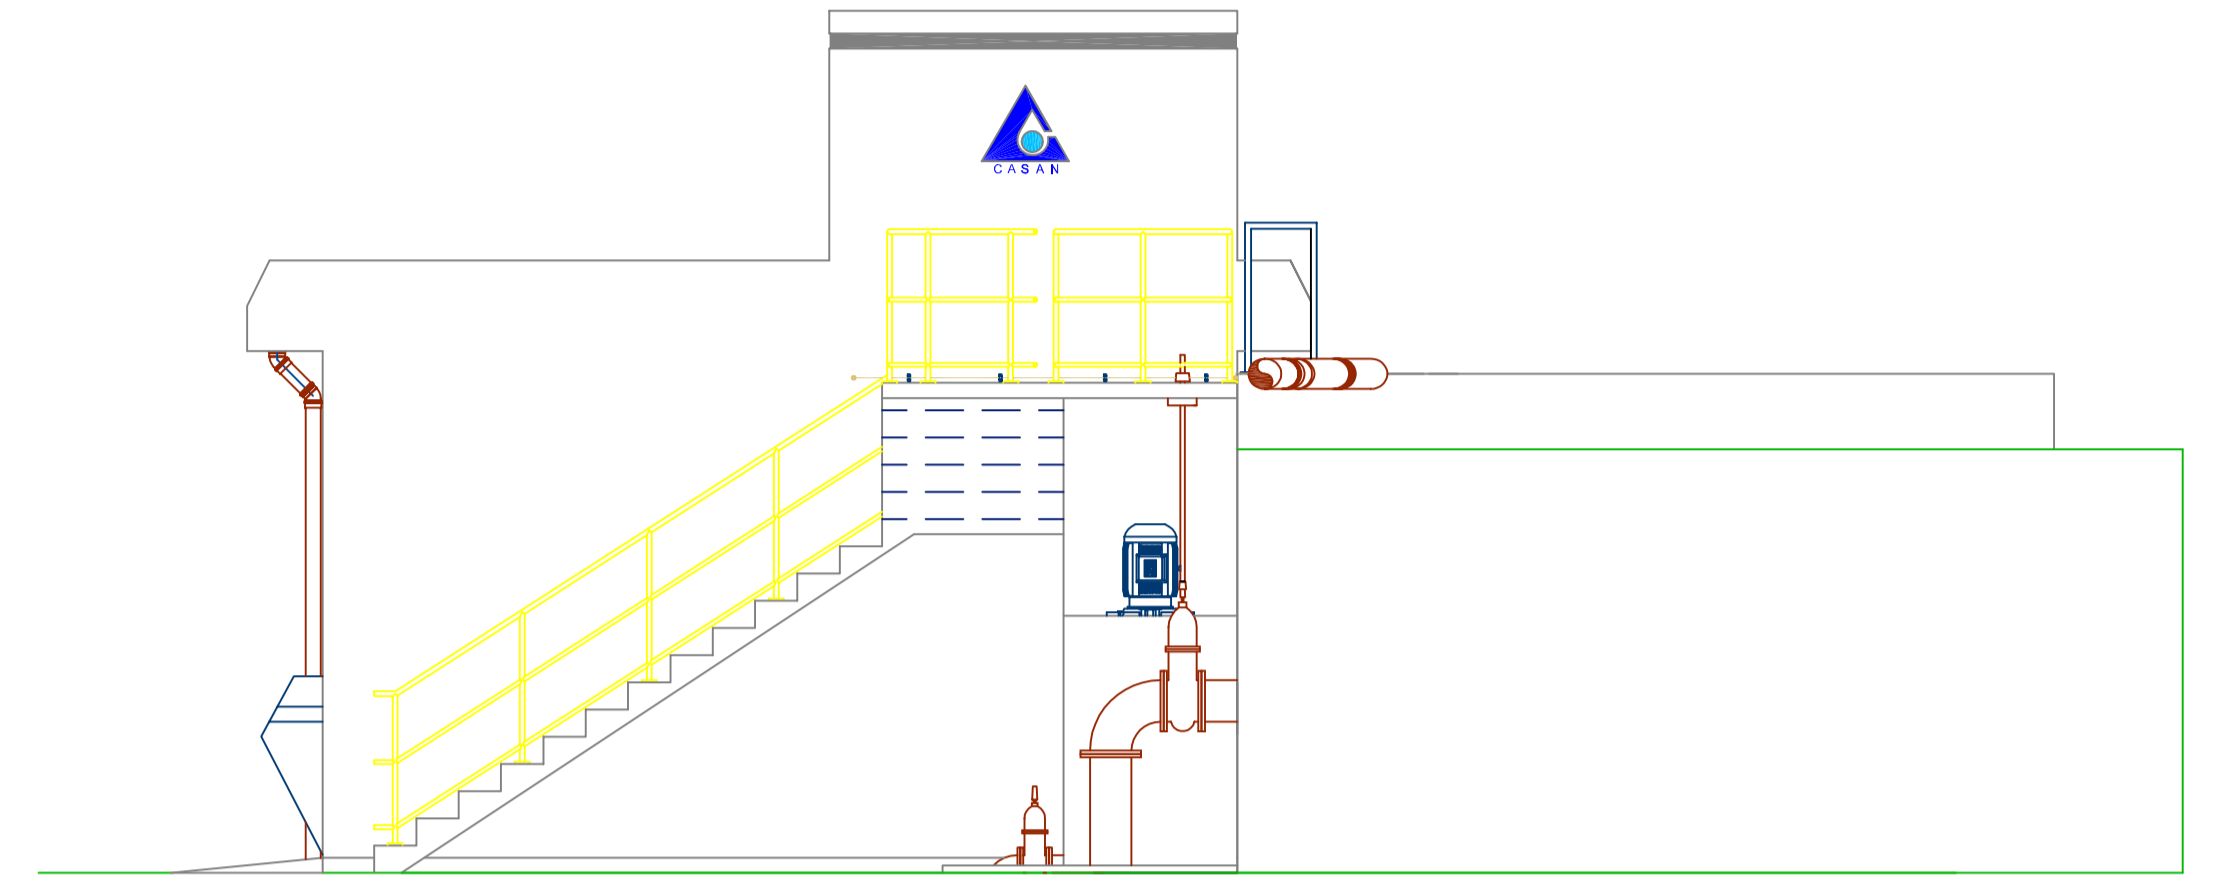

7 ELEVÇÃO LATERAL DIREITA  
ESCALA 1:50

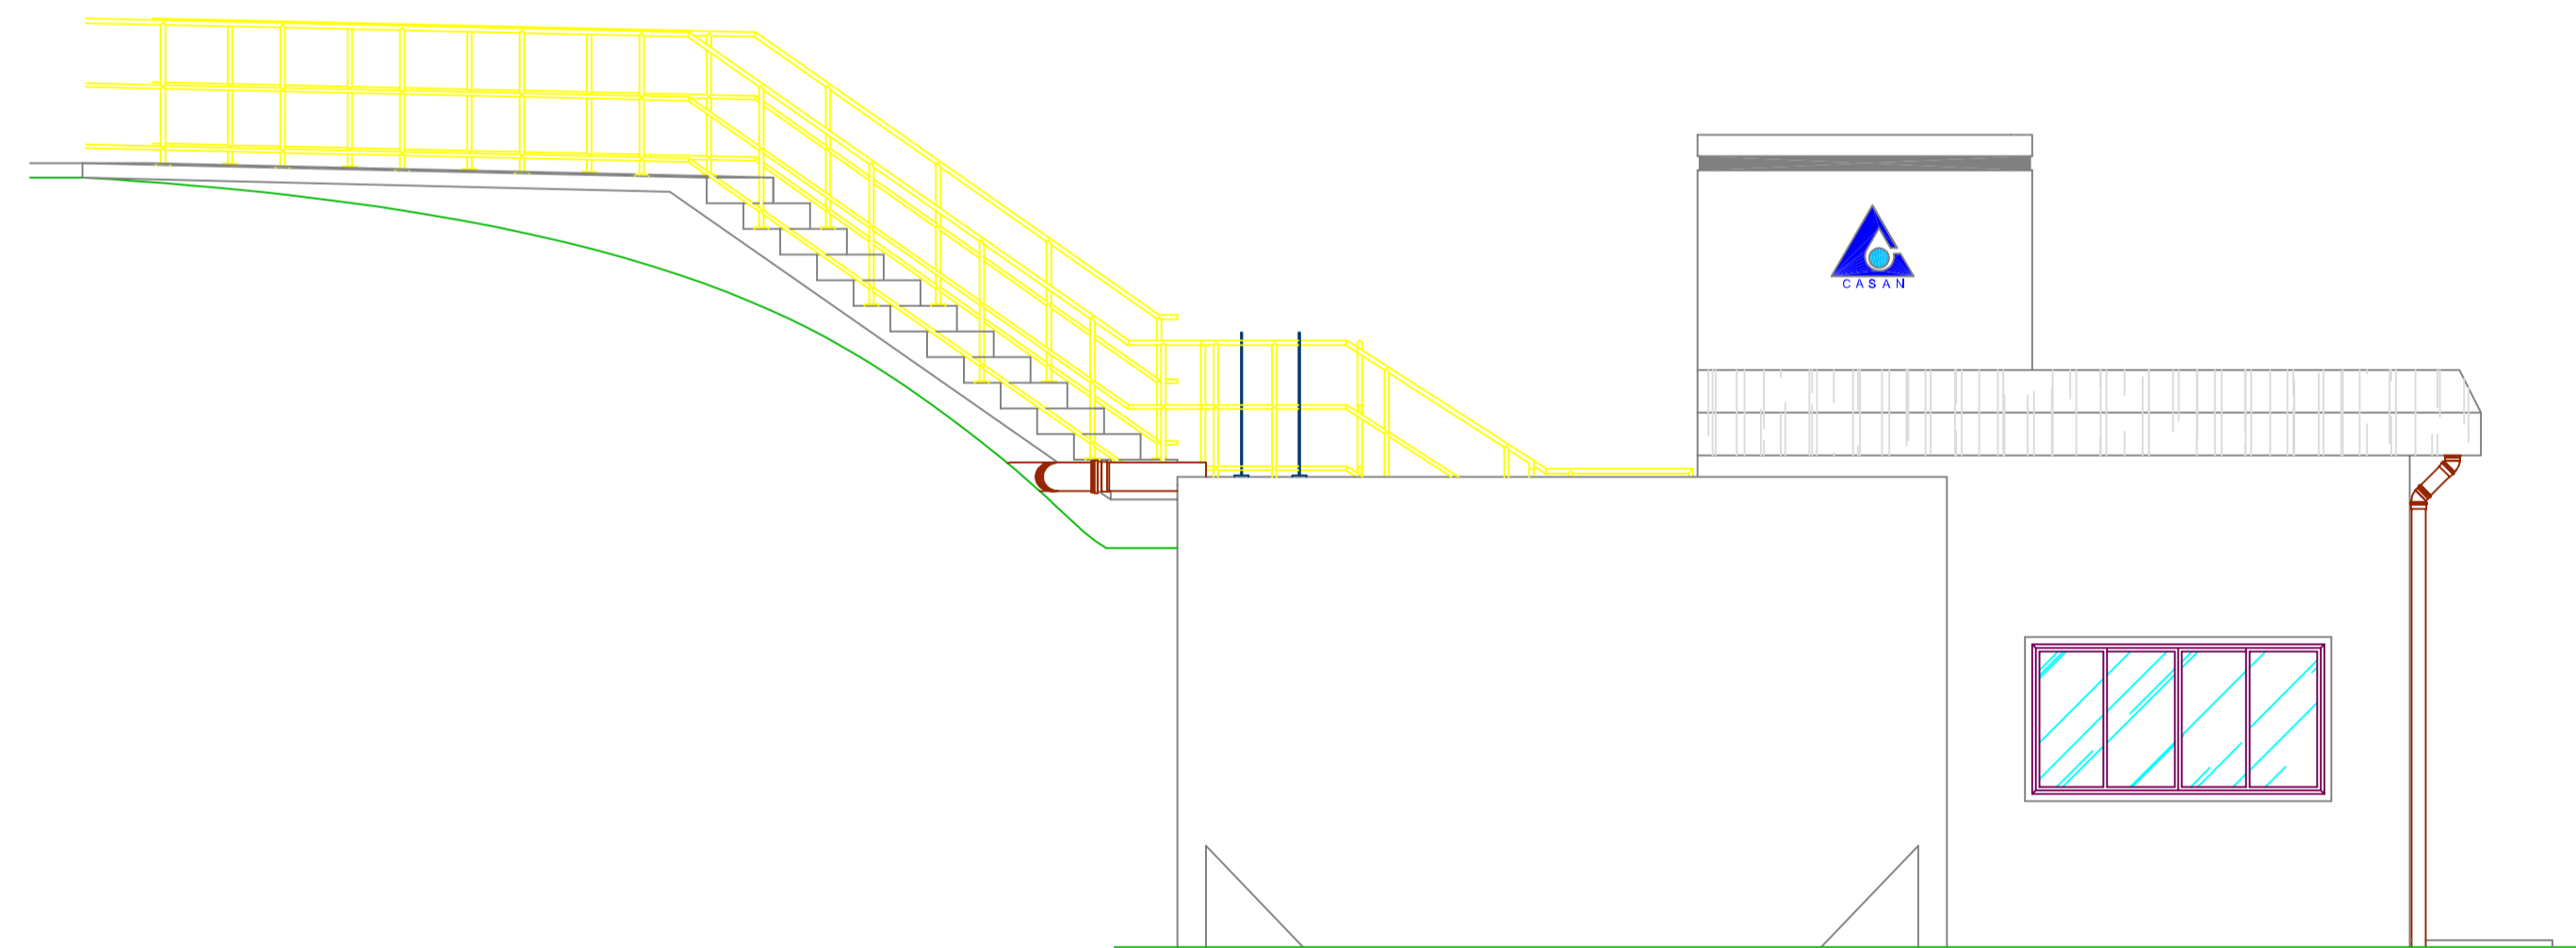

8 ELEVÇÃO POSTERIOR  
ESCALA 1:50

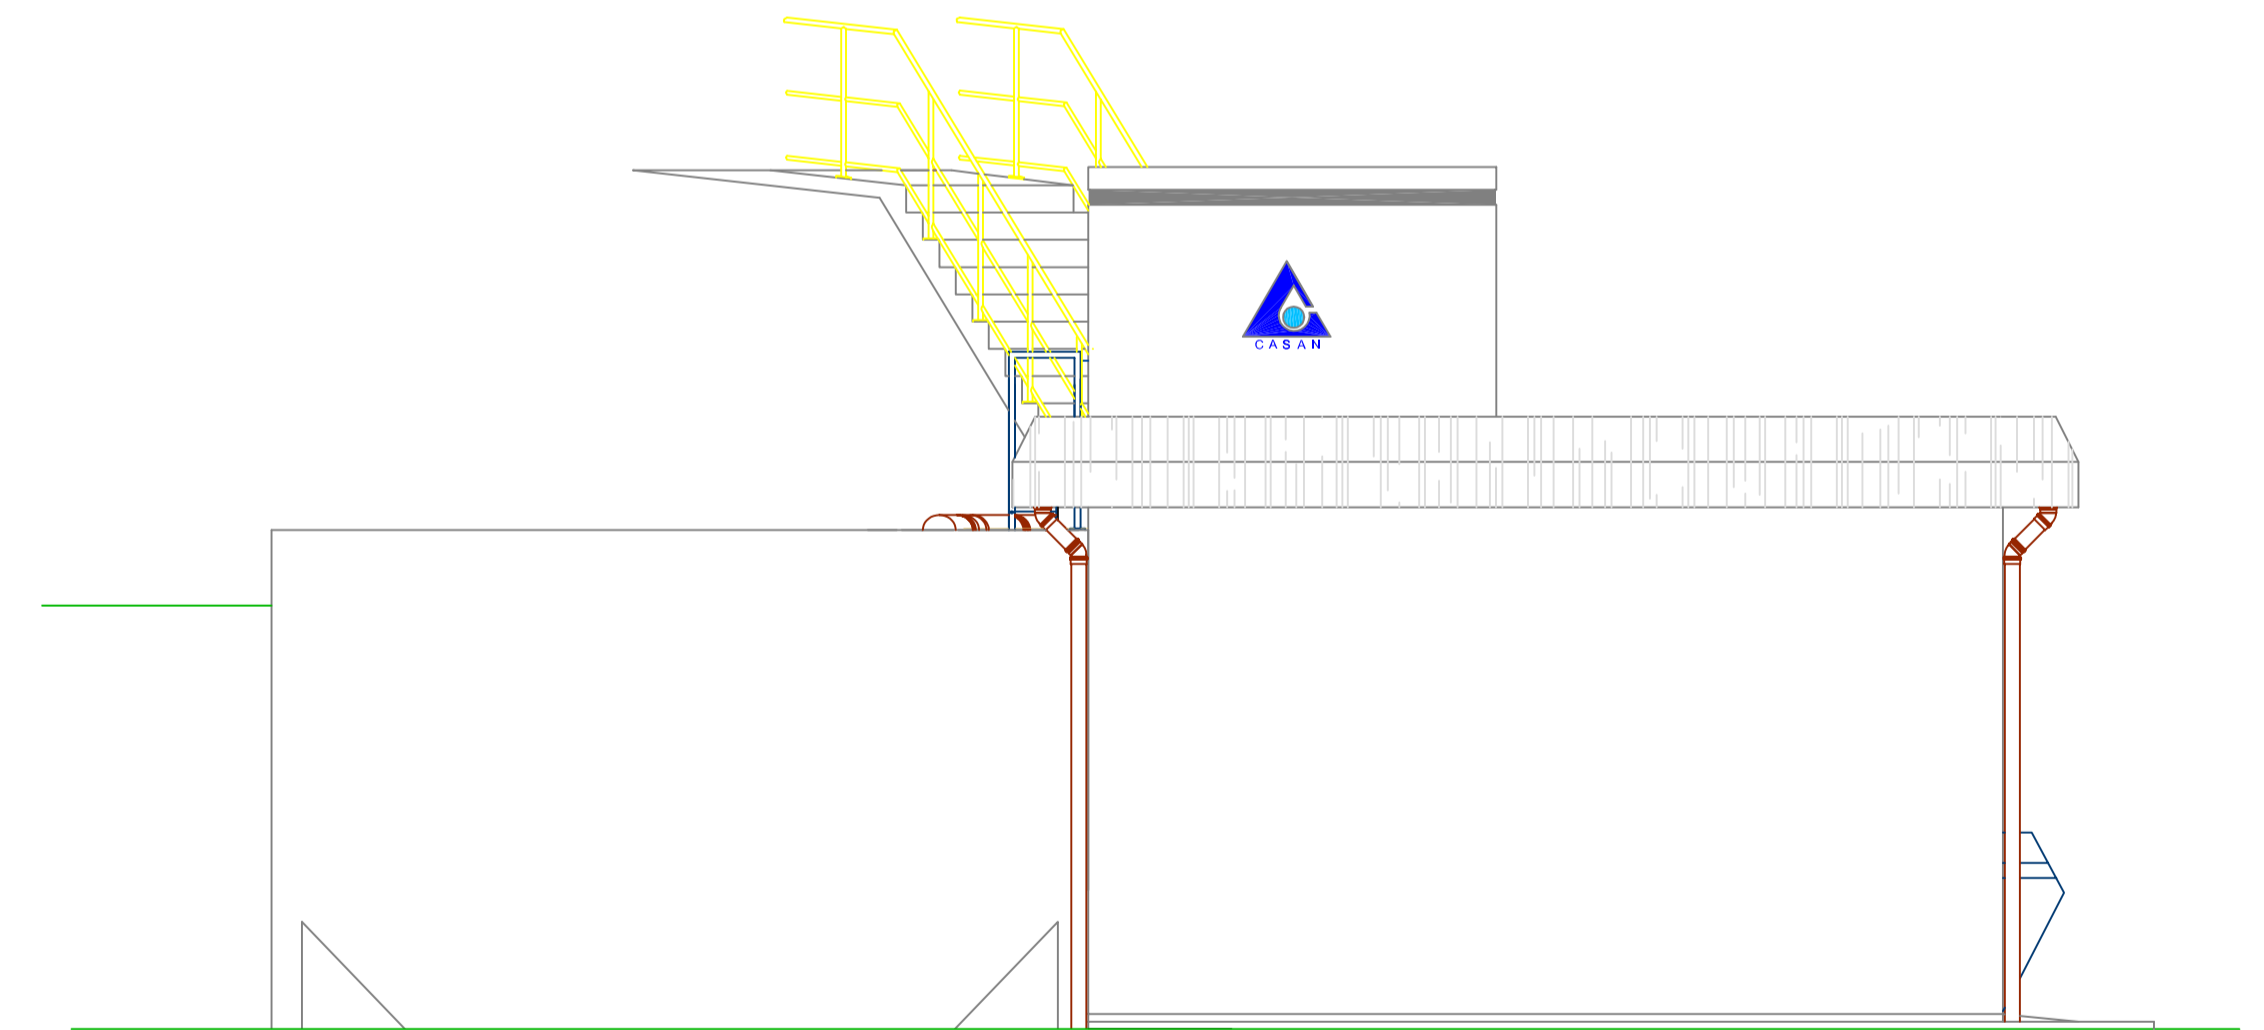

9 ELEVÇÃO LATERAL ESQUERDA  
ESCALA 1:50

N°	REVISÃO	DATA	LOGOMARCA DA CONSULTORIA	COMPANHIA CATARINENSE DE ÁGUAS E SANEAMENTO				
				CIDADE BOM JARDIM DA SERRA - SC ARQUITETÔNICO				
				SISTEMA DE ABASTECIMENTO DE ÁGUA SISTEMA DE TRATAMENTO DE ÁGUA SISTEMA DE DESIDRATAÇÃO E CONDIIONAMENTO DE LODO ELEVAÇÕES				
			N° DA CONSULTORIA	PROJETO	VISTOS	DESENHO	DATA	FOLHA N°
							MAR/01	05047-SAA-ETA-ARQ/0180
				ESCALA		TOPOGRAFIA	DATA TOP.	
				INDICADA			JAN/99	