



DISTÂNCIA ATÉ LAGES - 123,00KM



LOCALIZAÇÃO DA RUA

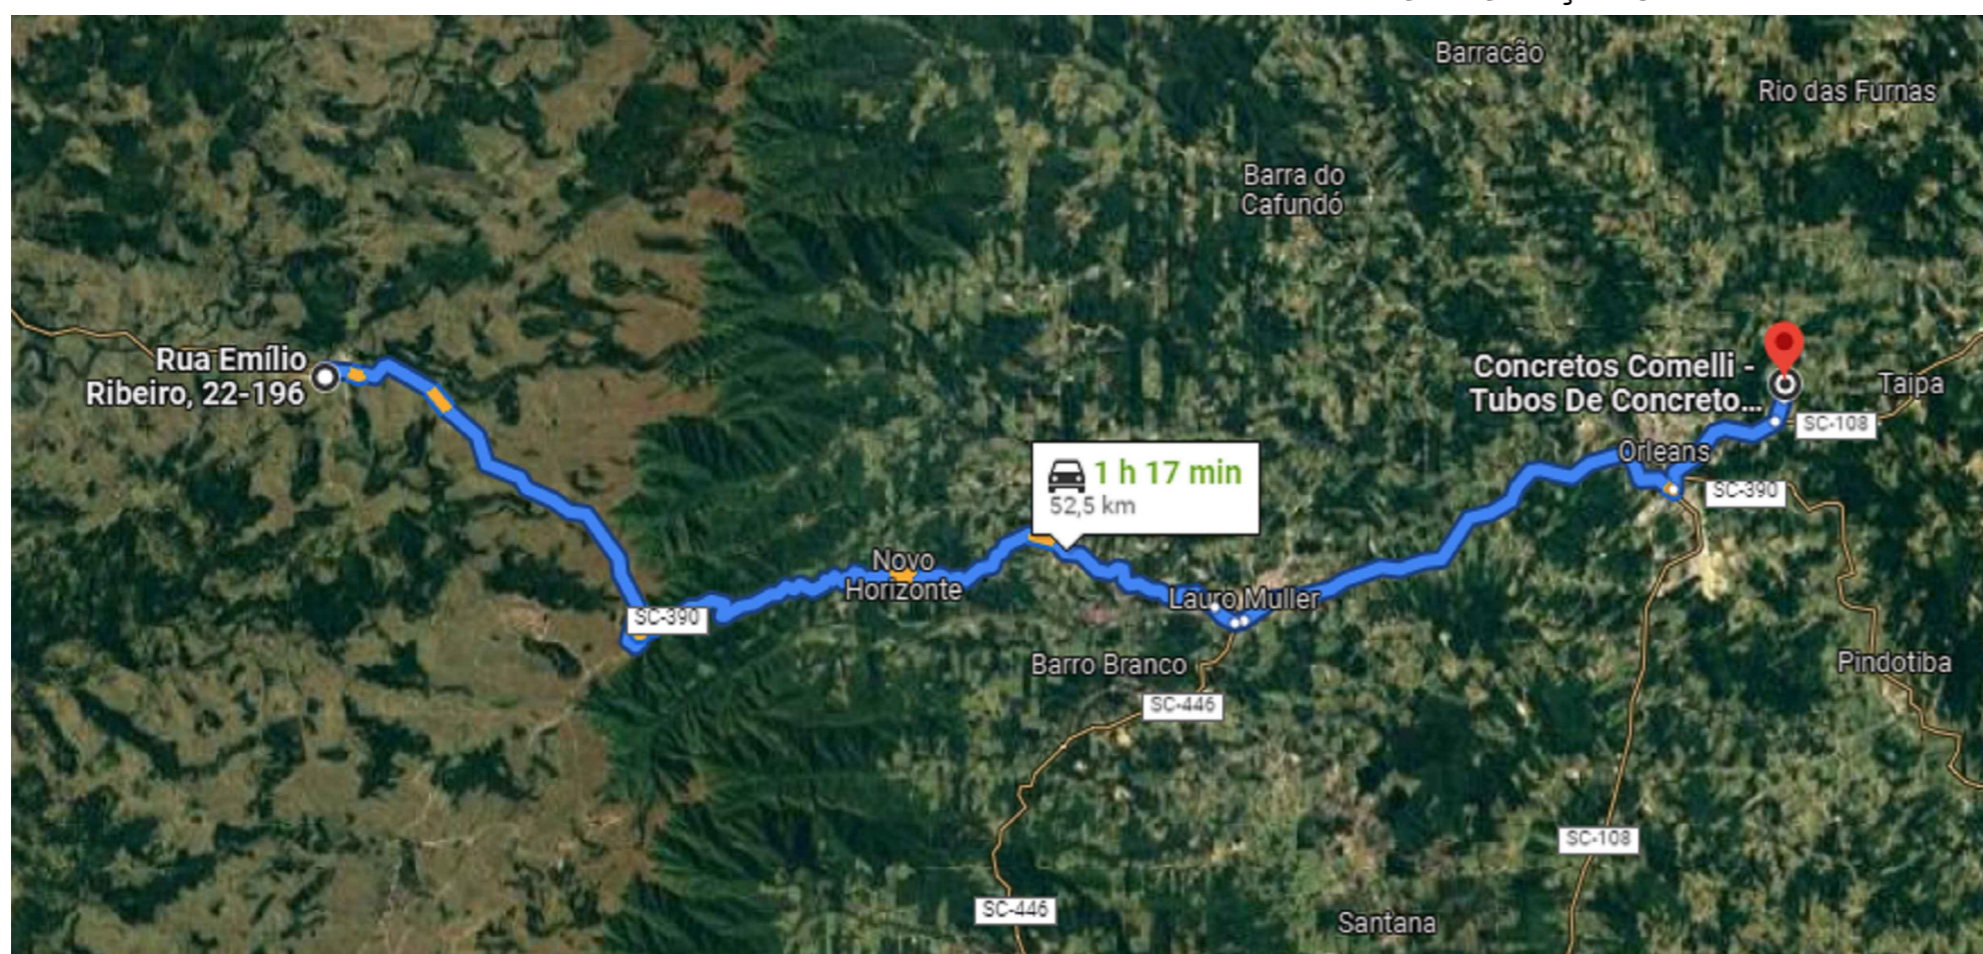

DISTÂNCIA ATÉ A DISTRIBUIDORA DE ARTEFATOS DE CONCRETO - 52,50KM

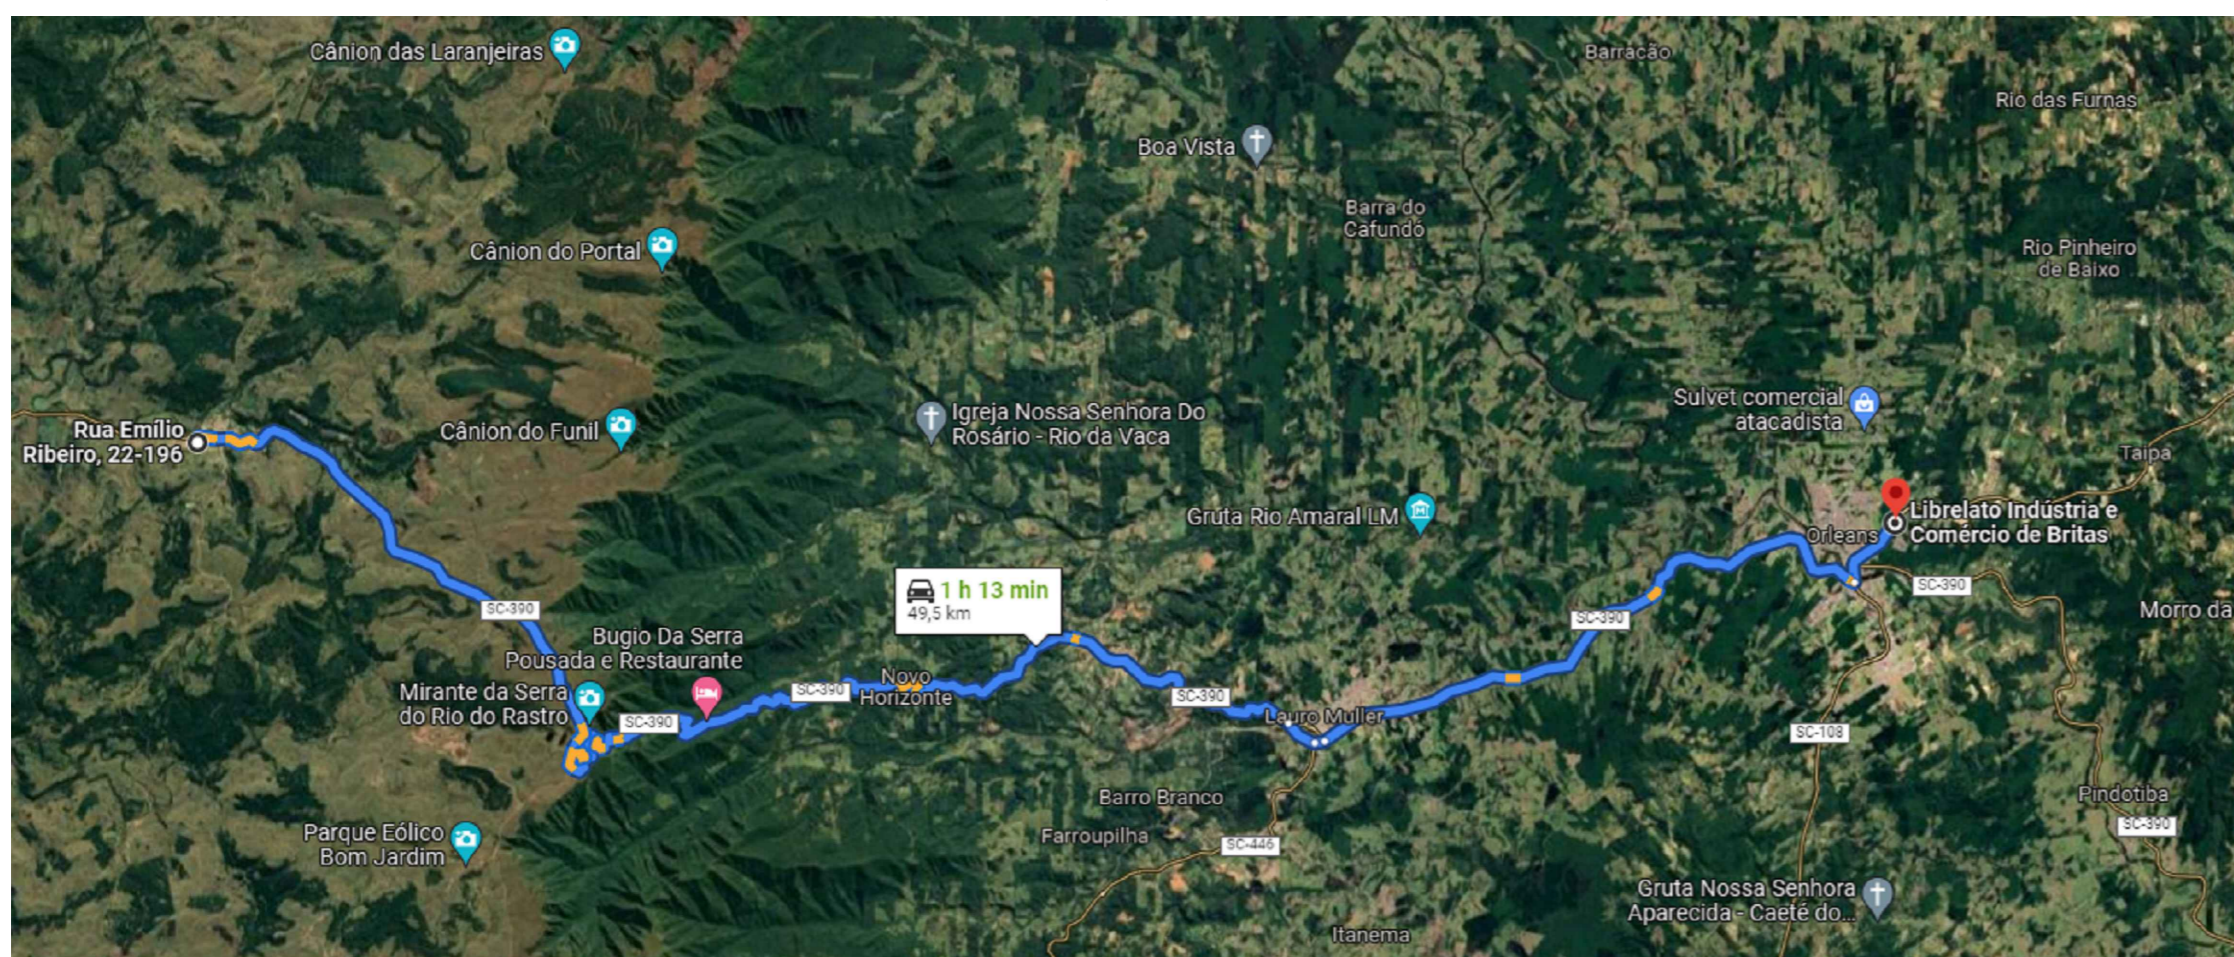

DISTÂNCIA ATÉ A DISTRIBUIDORA DE MATERIAL PÉTRIO - 49,50KM

<b>AMURES</b>		ASSOCIAÇÃO DE MUNICÍPIOS DA REGIÃO SERRANA
<b>PREFEITURA MUNICIPAL DE BOM JARDIM DA SERRA - SC</b>		<b>06</b>
<b>ASSESSORIA TÉCNICA</b>	<b>OBRA :</b>	
<b>PROJETO:</b> <hr/> Indiamara de Oliveira Ribeiro Eng. Civil - CREA 134548-3	<b>Pavimentação da Rua Tomaz Cardoso</b> <b>Pav. em CBUQ</b>	
<b>PREFEITO:</b> <hr/> Pedro Luiz Ostetto	Distância até as distribuidoras de materiais e a localização da rua.  Extensão: 300,00m	
<b>DESENHO :</b> Mariane de Moraes Mota	<b>Escala:</b> SEM ESCALA	<b>DATA :</b> NOV/2021