



VISTA LATERAL  
área: 1241,83m<sup>2</sup>  
escala: 1/75

FACHADA FRONTAL  
Escala 1/75

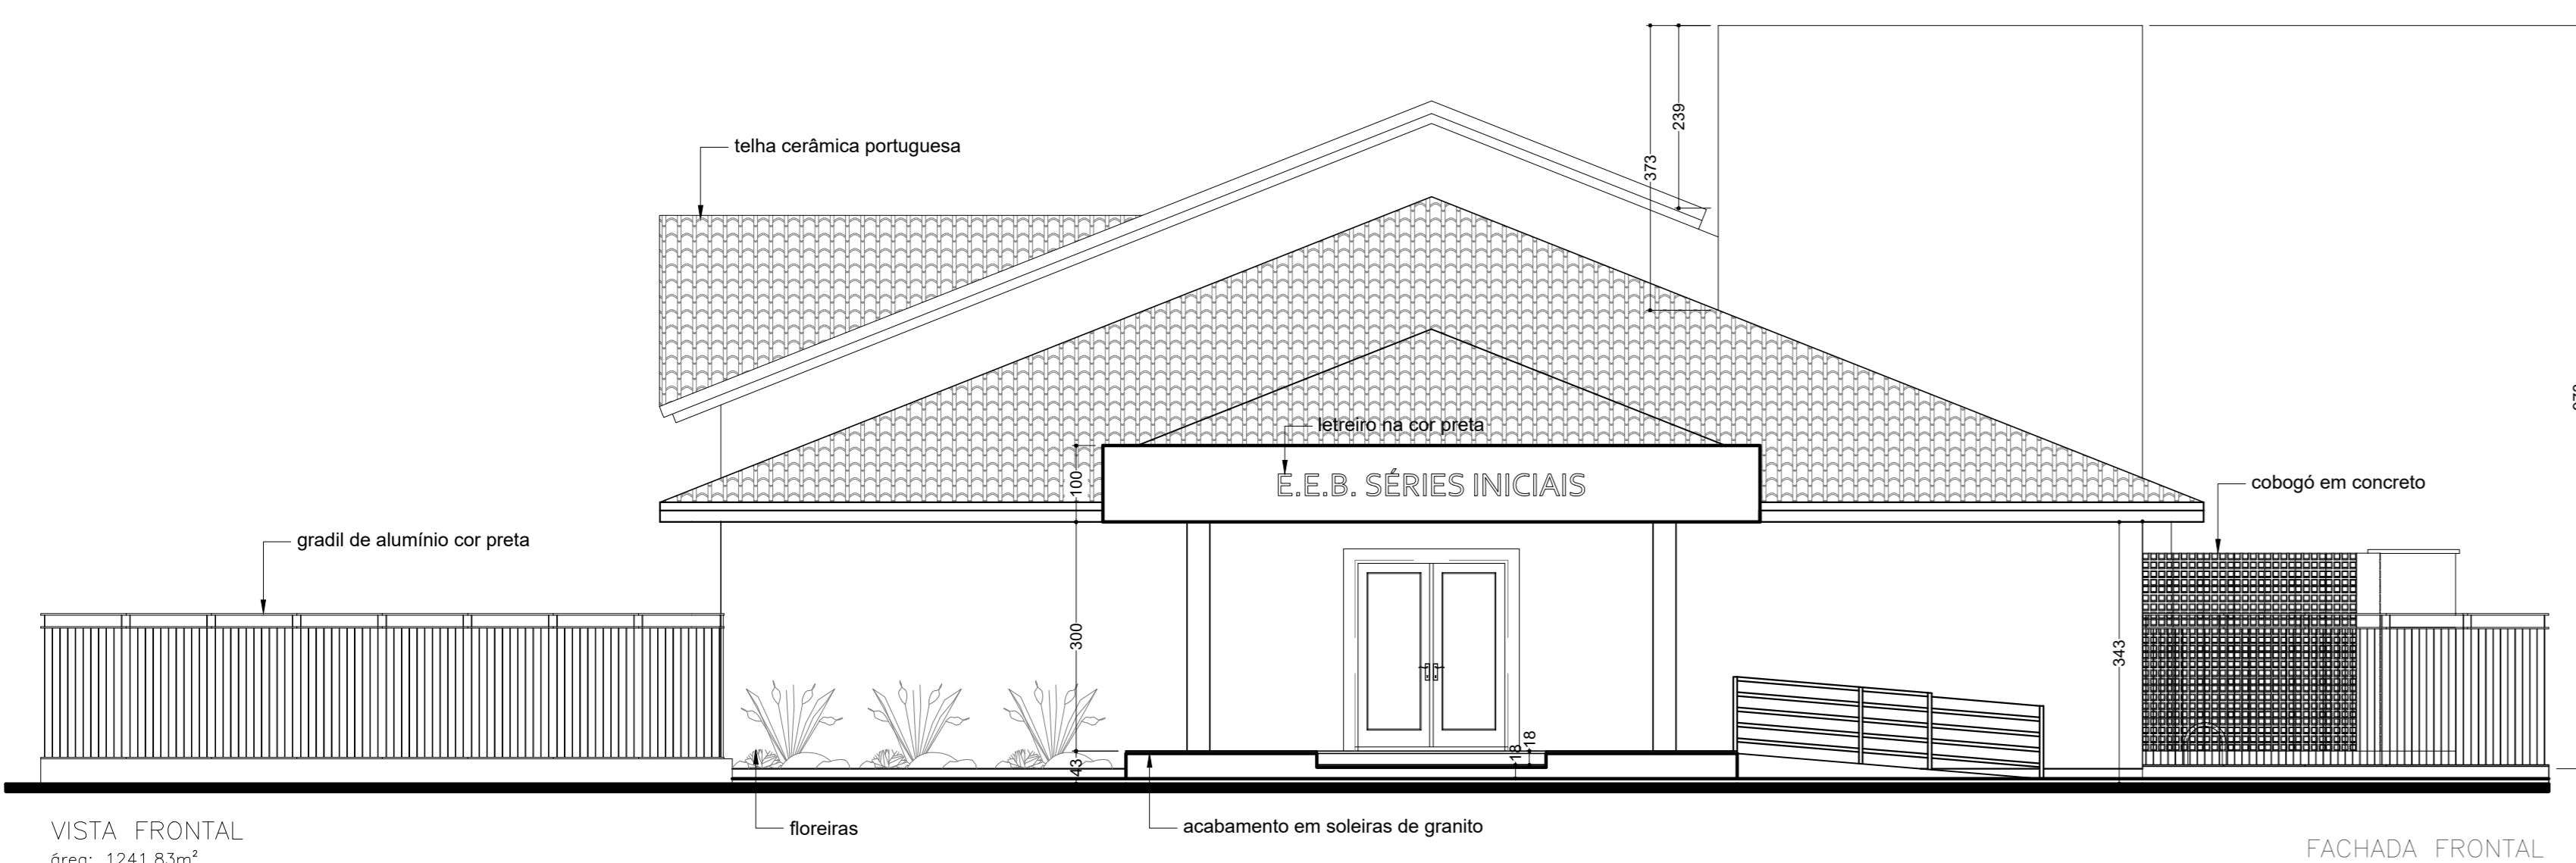

VISTA FRONTAL  
área: 1241,83m<sup>2</sup>  
escala: 1/75

FACHADA FRONTAL  
Escala 1/75

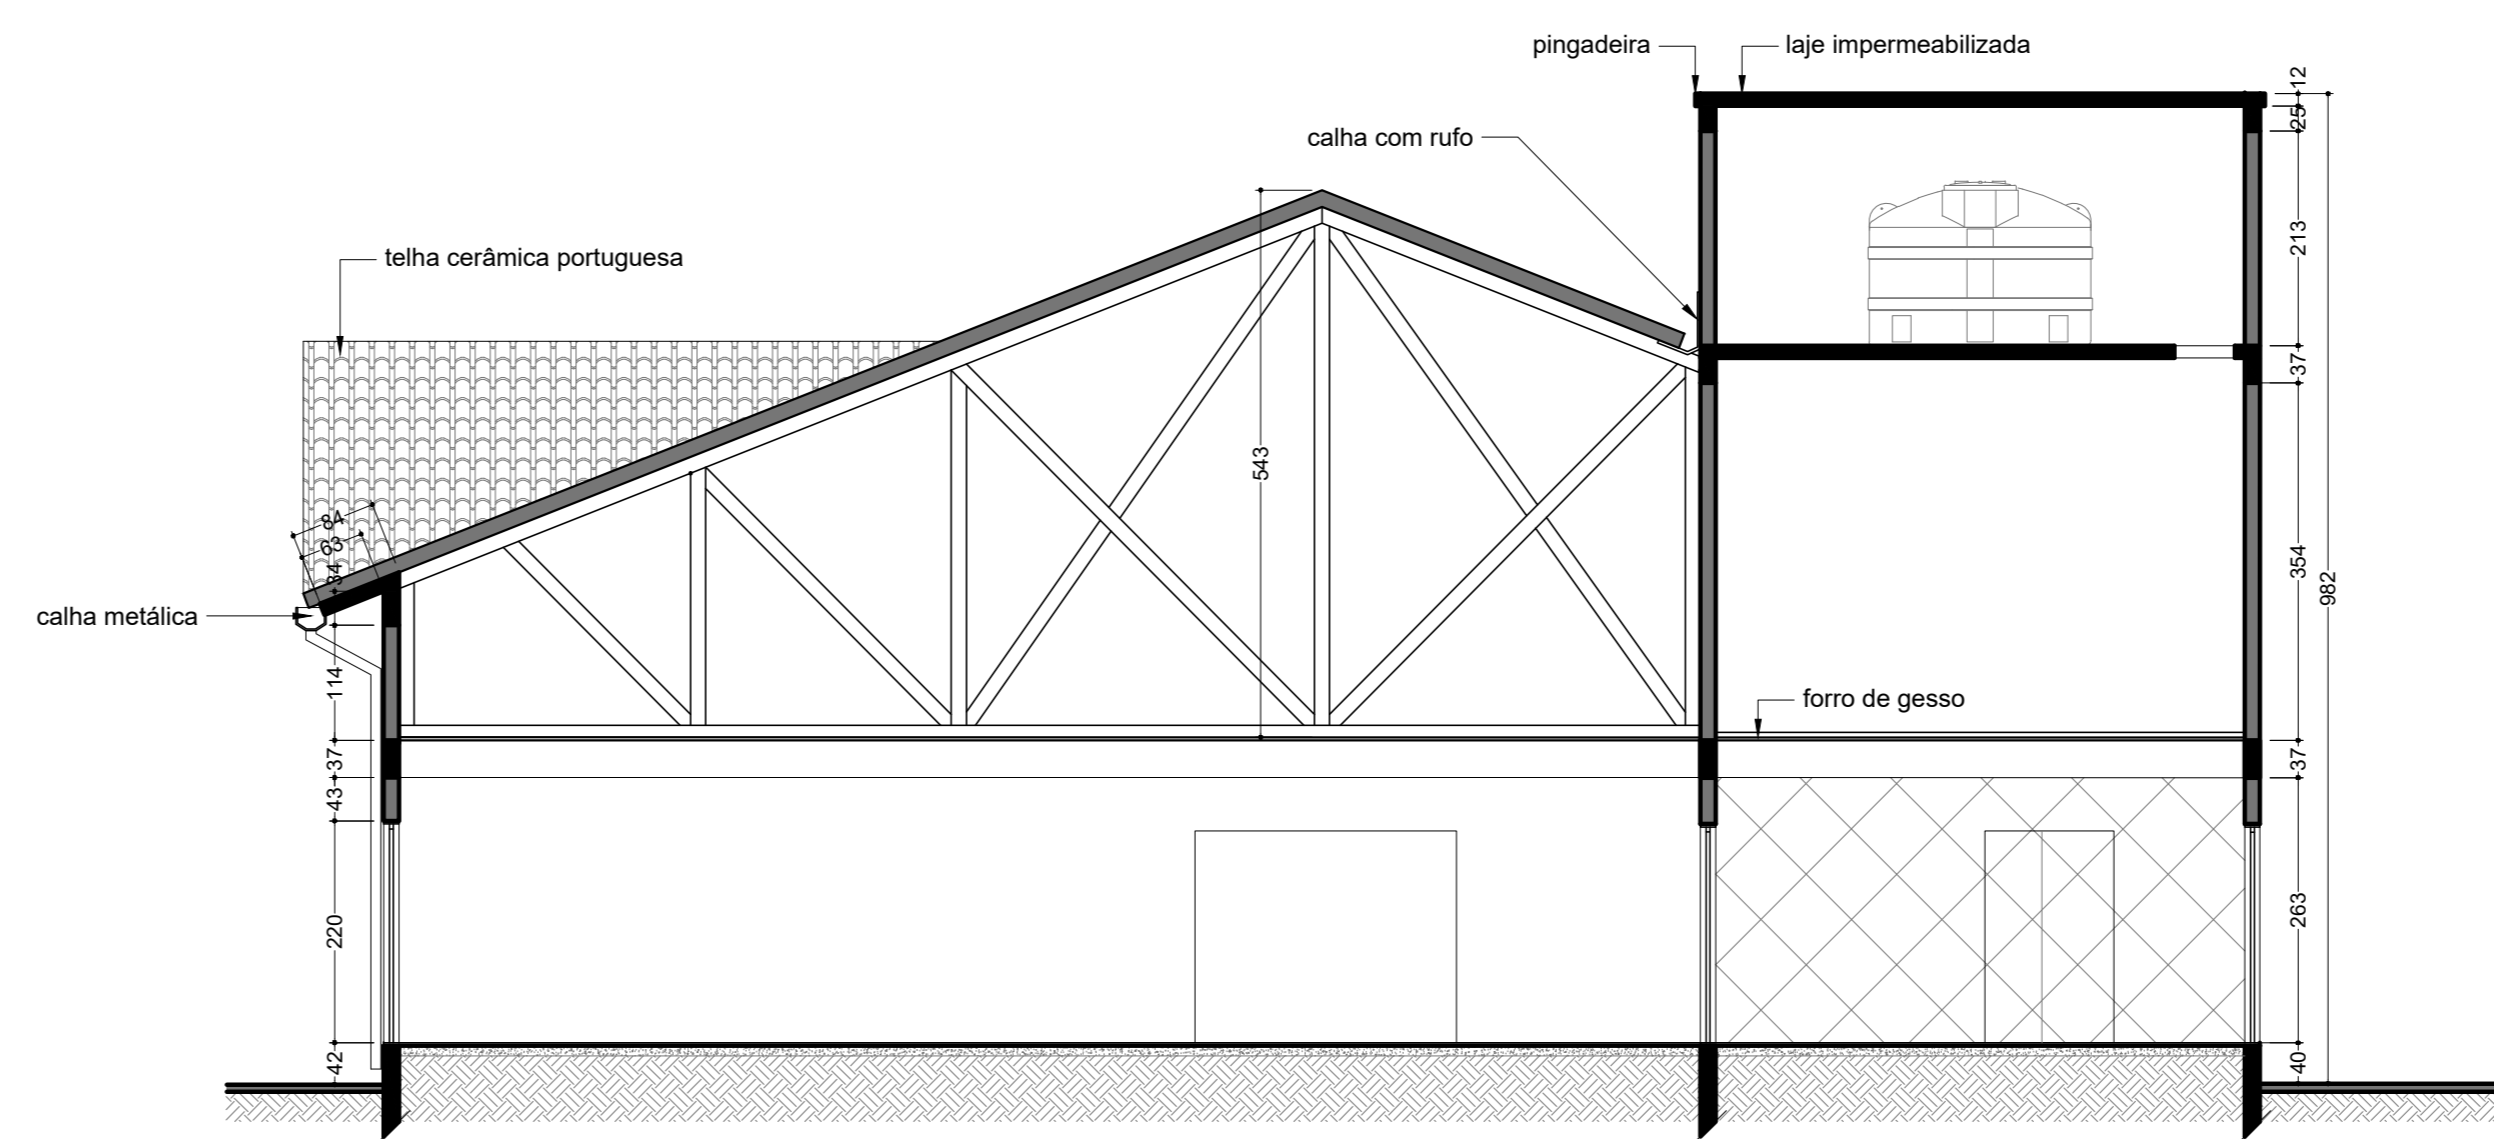

CORTE AA'  
Escala 1/75

QUADRO DE ÁREAS:		OBRA:
Projeto	1241,83m <sup>2</sup>	ESCOLA DE EDUCAÇÃO BÁSICA
Área do Terreno	2872,00 m <sup>2</sup>	
ENDEREÇO:		
RUA Padre Cibulo de Lorenz, S/N, BARRIO COIAB		
Bom Jardim do Seridó - SC		
RESP. TÉCNICO:	Eng. Civil Jorge E. Batista Muniz	
CREA-SC	143728-1	
PROPRIETÁRIO:	Prefeitura Municipal de Bom Jardim da Serra	
CNPJ:	82.844.754/0001-92	
DESCRIÇÃO:	PRANCHA:	
PROJETO ARQUITETÔNICO		2/2
VISTA FRONTAL		
VISTA LATERAL		
CORTE AA'		
ESCALA:	ÁREA TOTAL:	DATA:
INDICADA	1 241,83m <sup>2</sup>	Novembro/2021
FORMATO PRANCHA:	REVISÃO:	
A0(1189x841mm)	JEBM-17/11/21	