


DISTÂNCIA ATÉ A DISTRIBUIDORA DE MATERIAL PÉTRIO 137,00KM



LOCALIZAÇÃO DA RUA

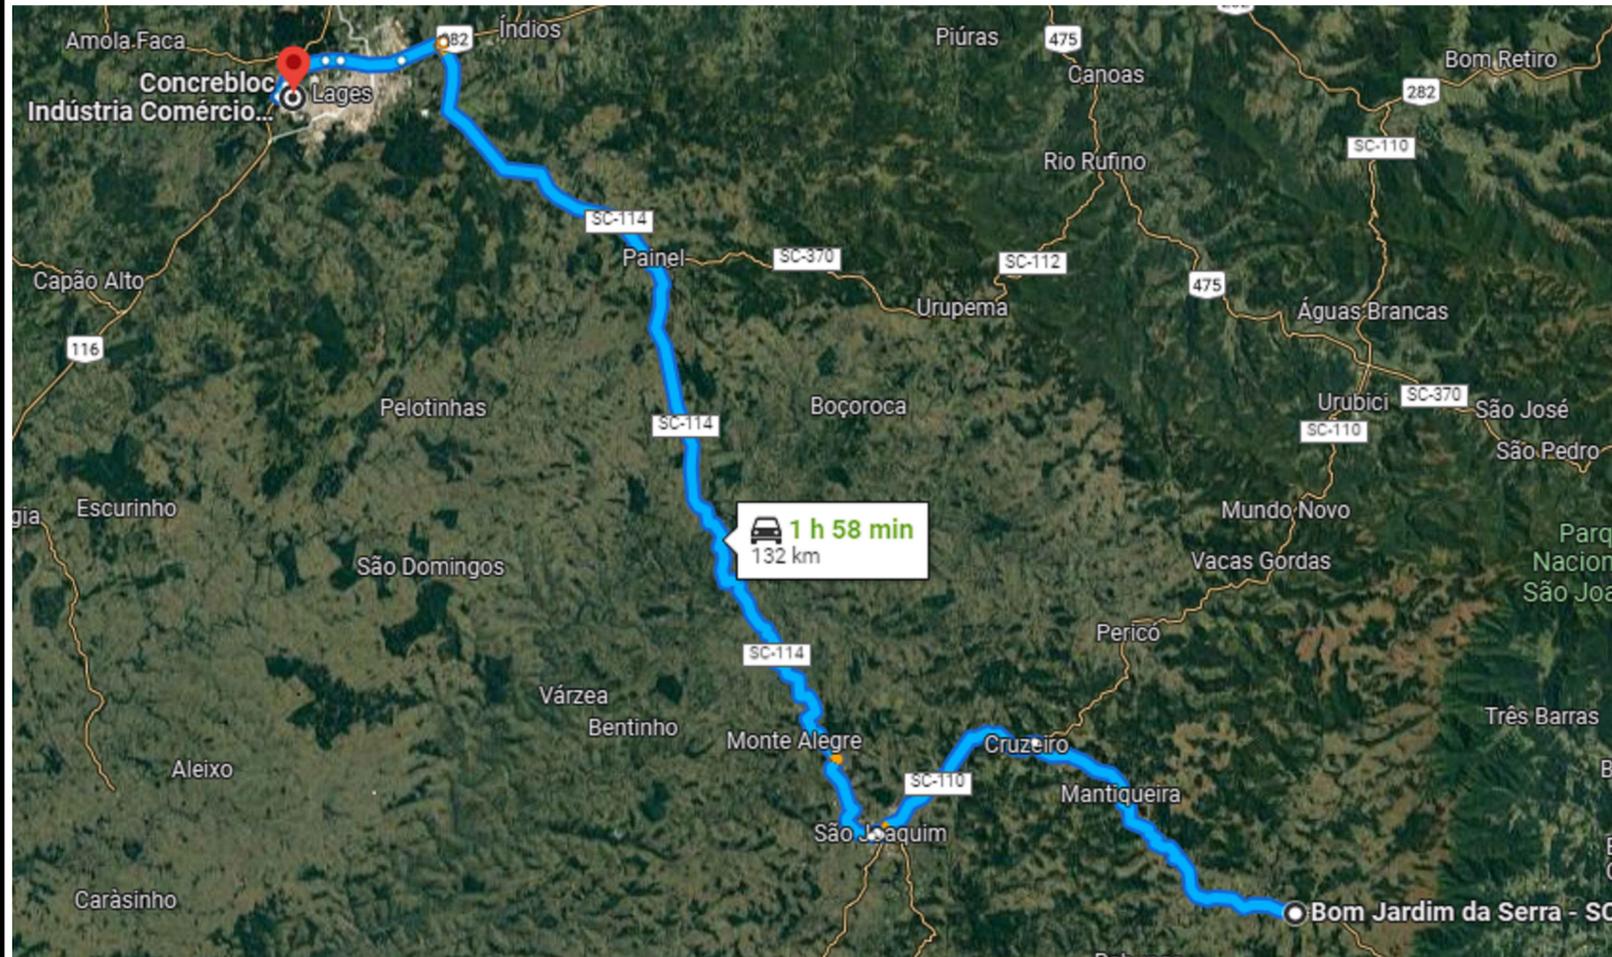

DISTÂNCIA ATÉ A DISTRIBUIDORA DE ARTEFATOS DE CONCRETO 132,00KM

AMURES		ASSOCIAÇÃO DE MUNICÍPIOS DA REGIÃO SERRANA
PREFEITURA MUNICIPAL DE BOM JARDIM DA SERRA		08
ASSESSORIA TÉCNICA		OBRA :
PROJETO: _____ James André Clauberg Eng. Civil - CREA 45.160-6		Pavimentação da Rua Rua Nery Arnoldo Barth e Rua Padre Otavio de Lorenzi Pavimentação em Lajota Distância até as distribuidoras de materiais Localização das ruas Ext: 136,94m
PREFEITO: _____ Pedro Luiz Ostetto		
Desenho : Mariane de Moraes Mota	Escala: 1:000	DATA : SET/2022