


**PROJETO GEOMÉTRICO**  
 ESCALA 1:250

LEGENDA	
	DIVISA DO TERRENO COM A CALÇADA
	LINHA DA CALÇADA
	ENTRADA DE GARAGEM
	BOCA DE LOBO EXISTENTE
	PT - POSTE

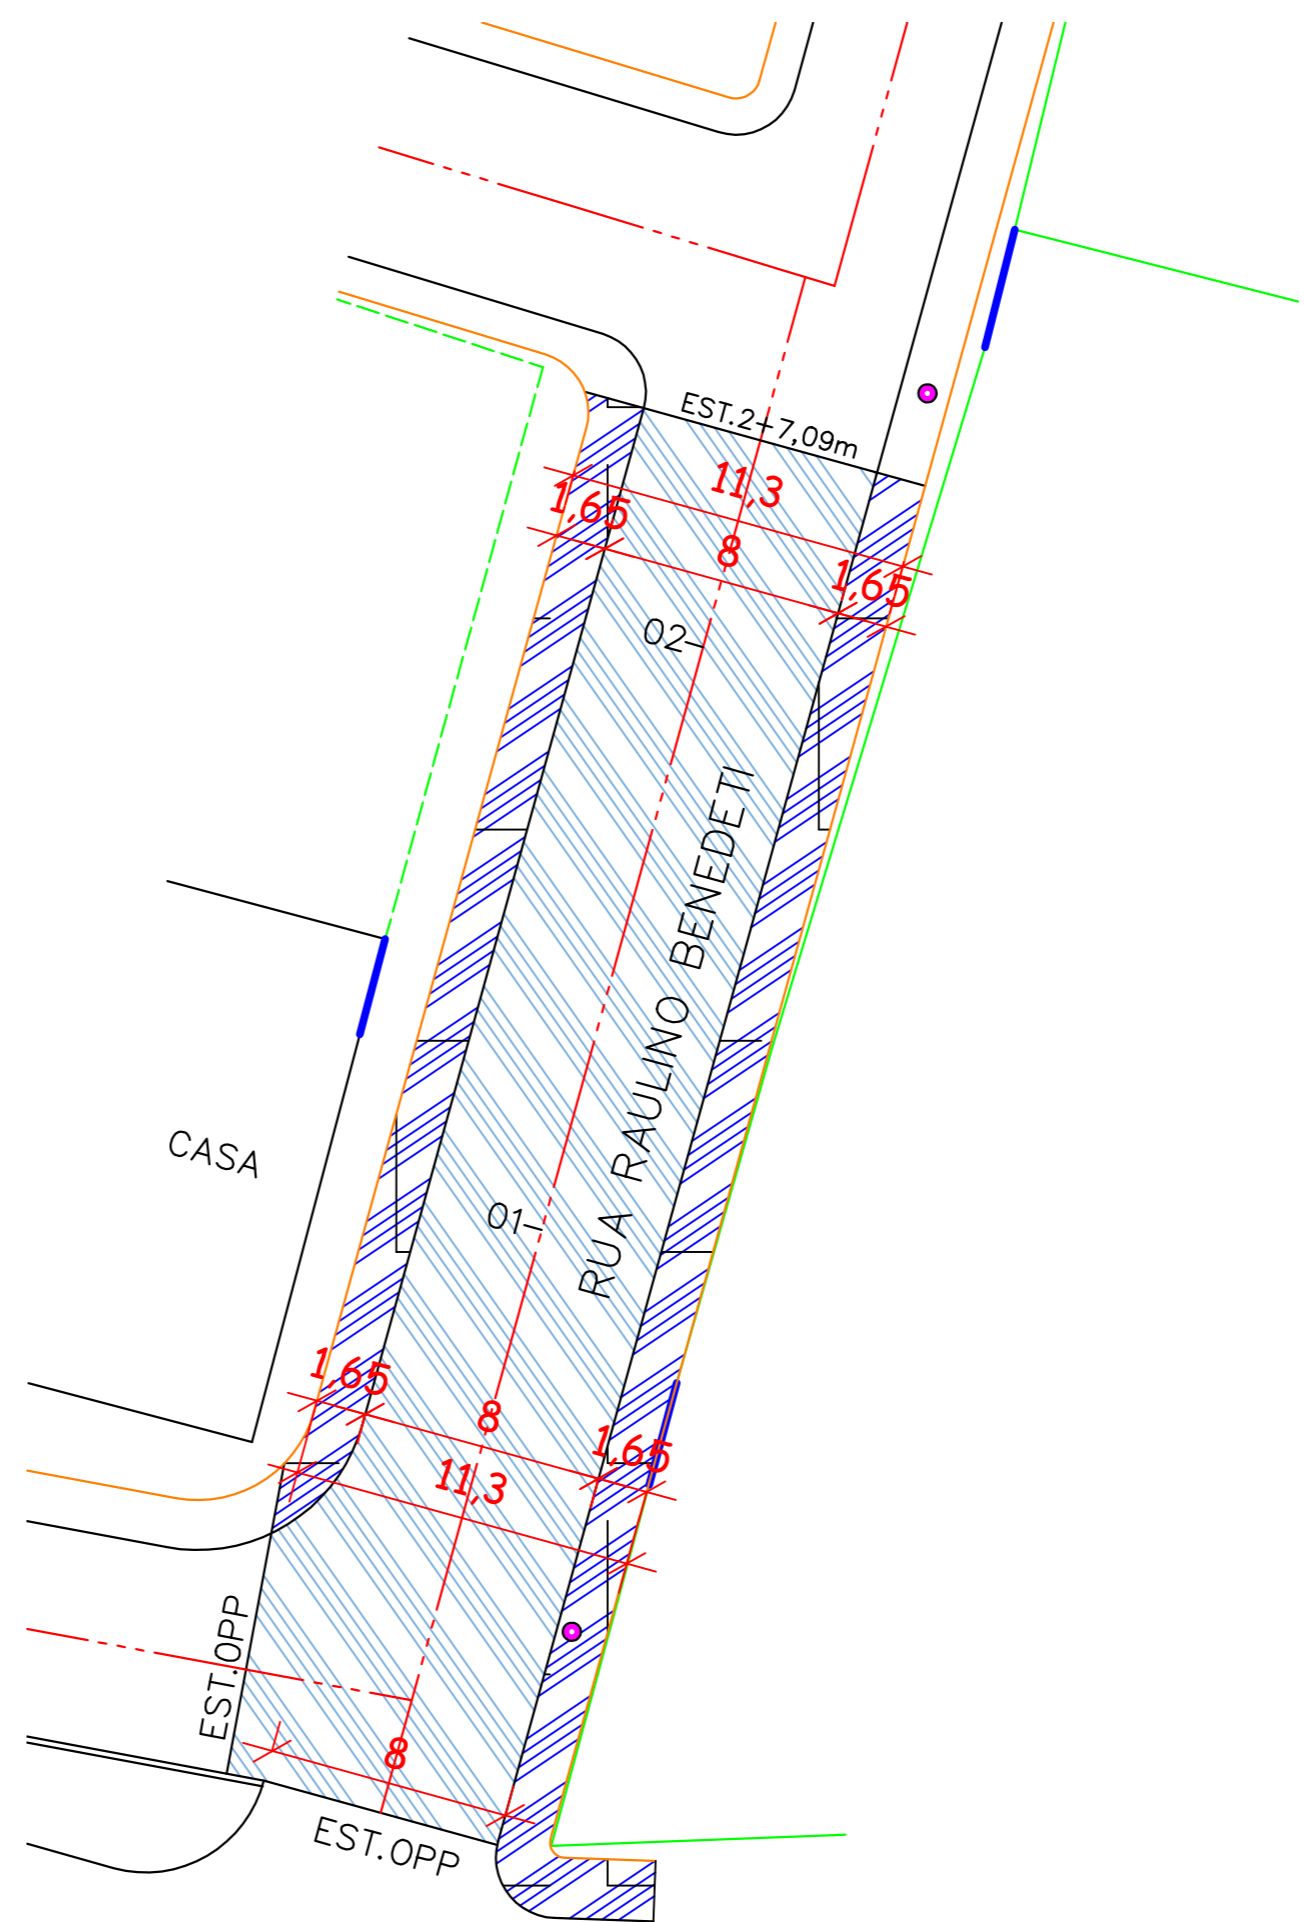

**PROJETO DE LAYOUT**  
 ESCALA 1:250

LEGENDA	
	ÁREA DE PISTA A SER CONSTRUÍDA EM LAJOTAS SEXTAVADA
	ÁREA DE CALÇADA A SER CONSTRUÍDA
	DIVISA DO TERRENO COM A CALÇADA
	ENTRADA DE GARAGEM
	LINHA DA CALÇADA
	PT - POSTE

<b>AMURES</b>		ASSOCIAÇÃO DE MUNICÍPIOS DA REGIÃO SERRANA
<b>PREFEITURA MUNICIPAL DE BOM JARDIM DA SERRA</b>		<b>02</b>
<b>ASSESSORIA TÉCNICA</b>		<b>OBRA :</b>
<b>PROJETO:</b> _____ Indiamara de Oliveira Ribeiro <small>Eng. Civil - CREA N° 13.4548-3</small>		<b>Pavimentação da Rua Raulino Benedeti</b> <b>Pav. em Lajota Sextavada</b>  Geométrico Layout Legenda  Ext:47,09m
<b>PREFEITO:</b> _____ Pedro Luiz Ostetto		
<b>DESENHO :</b> Camila Sasso Nunes	<b>Escala:</b> indicada	<b>DATA :</b> Setembro/2020