

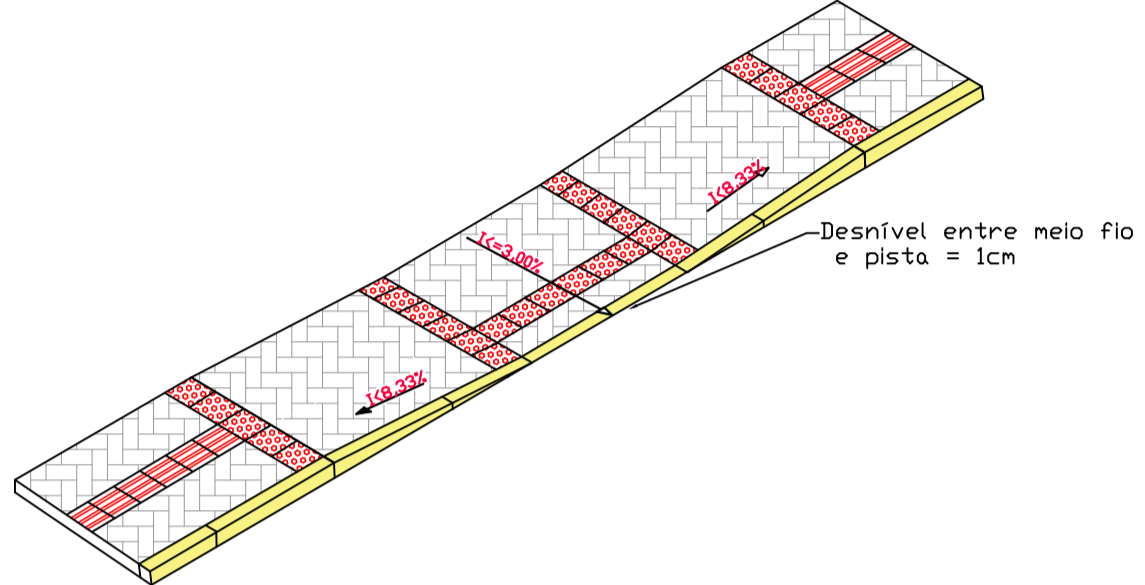


OBS: A LARGURA LIVRE MÍNIMA ENTRE A RAMPA DE ACESSO E O ALINHAMENTO PREDIAL É DE NO MÍNIMO 1,20M E QUE NESTA ÁREA A CALÇADA DEVE MANTER O MESMO NÍVEL DO RESTANTE DO PASSEIO, CONFORME PREVÊ A NBR 9050.

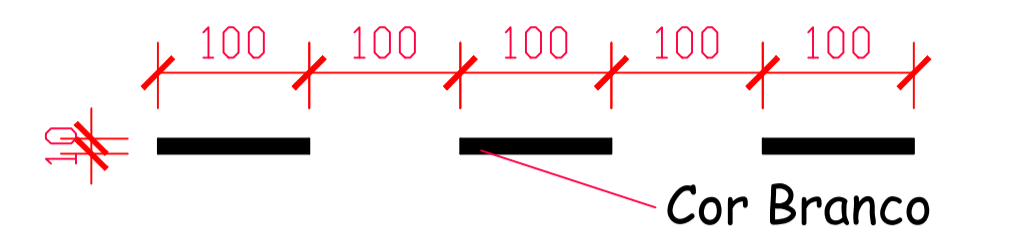

Cor das Faixas - BRANCA

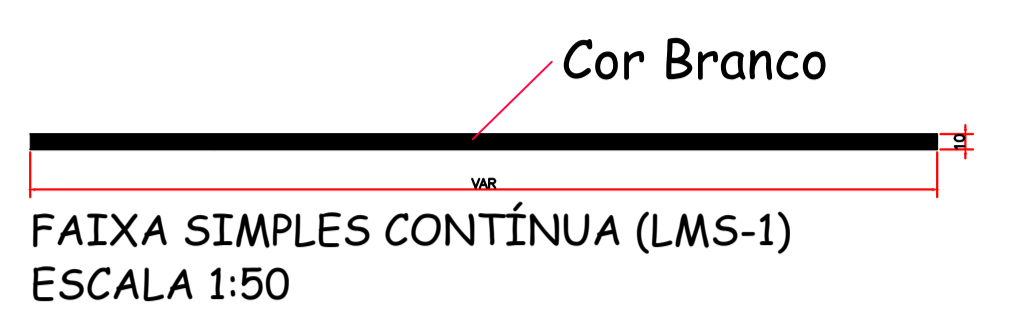

PROJETO DE SINALIZAÇÃO VERTICAL E HORIZONTAL ESCALA 1:250

a) SINAL DE FORMA RETANGULAR - IDENT. RUA

Via	Lado Maior Min. (m)	Lado Menor Min. (m)	Orla Externa Min. (m)	Orla Interna Min. (m)
Urbana (Trânsito Normal)	0,50	0,25	0,010	0,020


b) SINAL DE FORMA QUADRADA

Via	Lado Min. (m)	Orla Externa Min. (m)	Orla Interna Min. (m)
Urbana (Trânsito Normal)	0,45	0,010	0,020


c) SINAL DE FORMA CIRCULAR - R-25B; R-25C; R-25D; R-28; R-19

Via	Lado Min. (m)	Tarja (m)	Orla (m)
Urbana (Trânsito Normal)	0,60	0,05	0,05


OBS: Os postes de fixação das placas sera com tubo de aço galvanizado c/ costura DIN2440/NBR 5580 classe média DN 2,0" (50mm) E=3,65mm - 5,10 kg/m

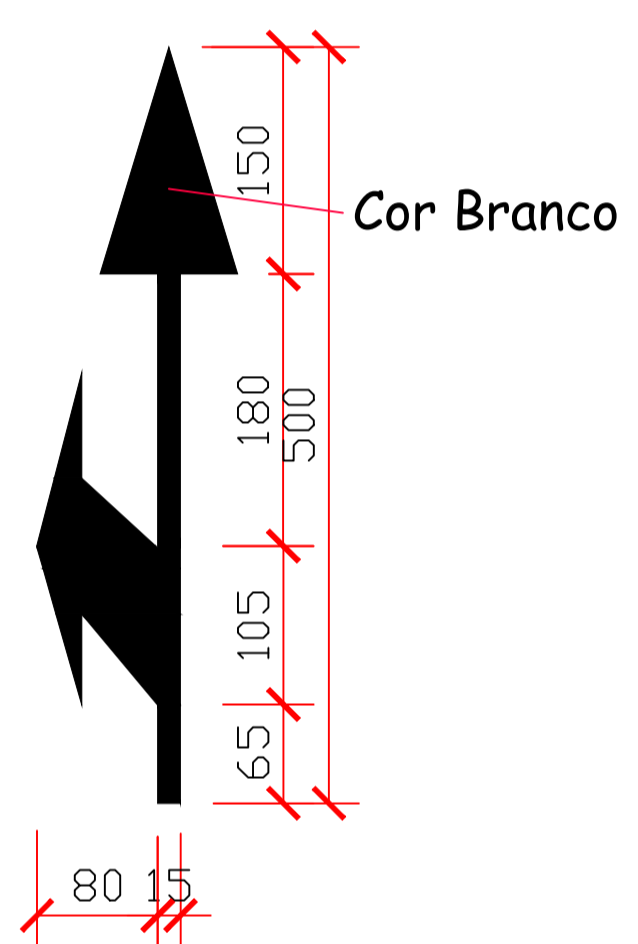


PEM - SIGA EM FRENTE OU VIRE A ESQUERDA ESCALA 1:50

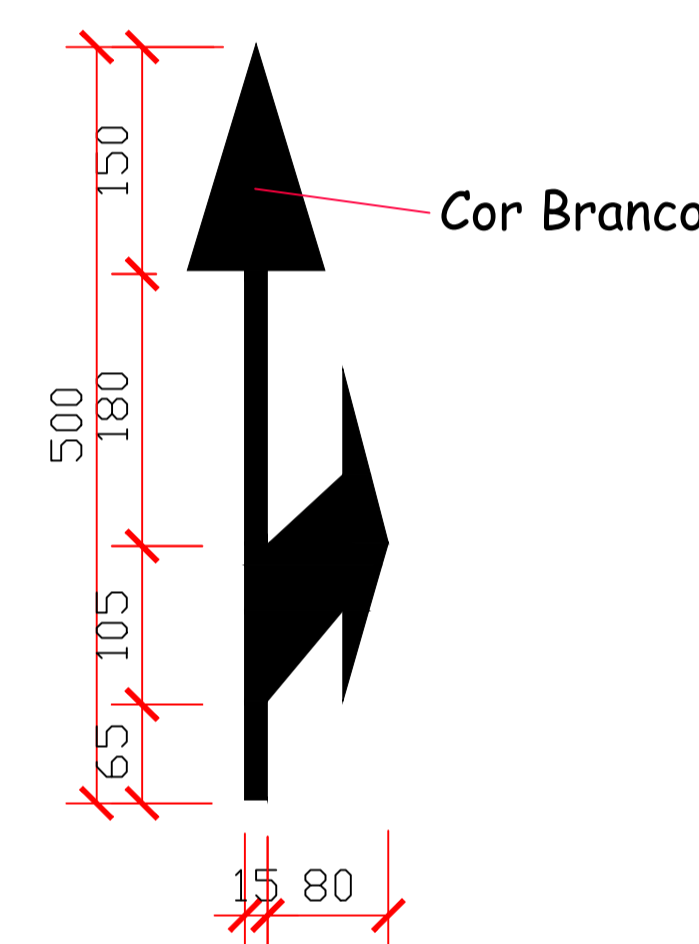

PEM - SIGA EM FRENTE OU VIRE A DIREITA ESCALA 1:50

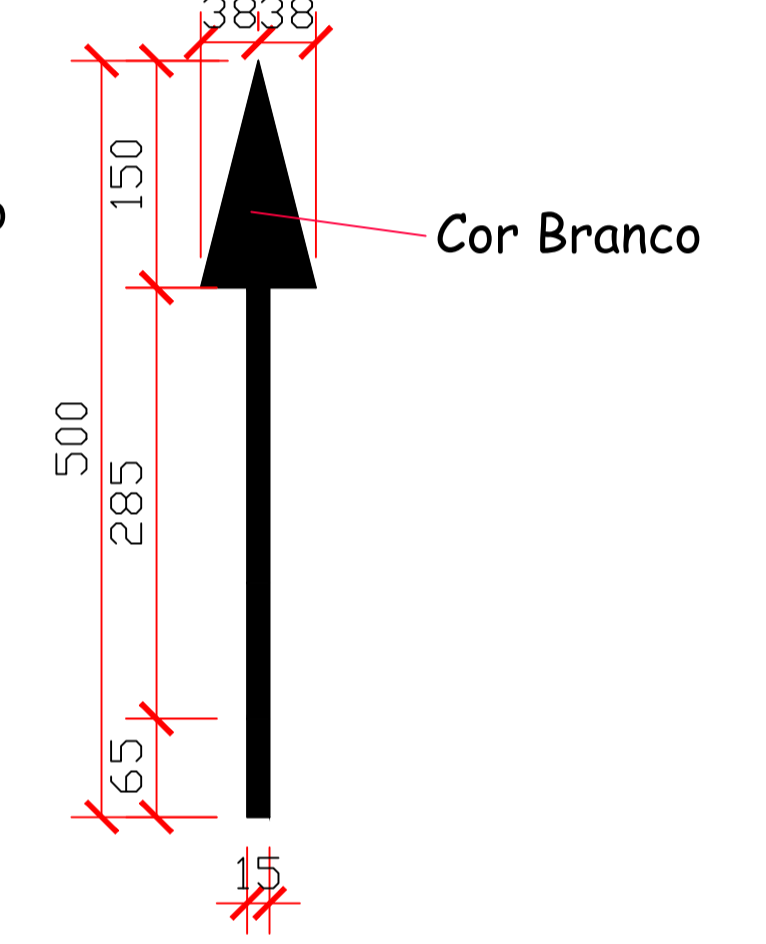


PEM - SIGA EM FRENTE ESCALA 1:50

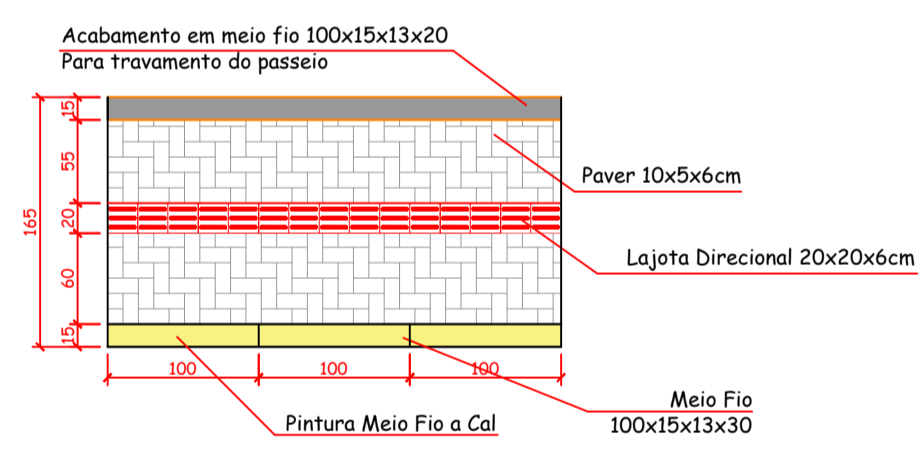


OBS: O Passeio deve ser executado conforme apresenta este detalhe no que diz respeito ao entrelaçamento dos pavers. Será executado em toda a extensão do passeio viga de travamento.

CORTE TRANSVERSAL

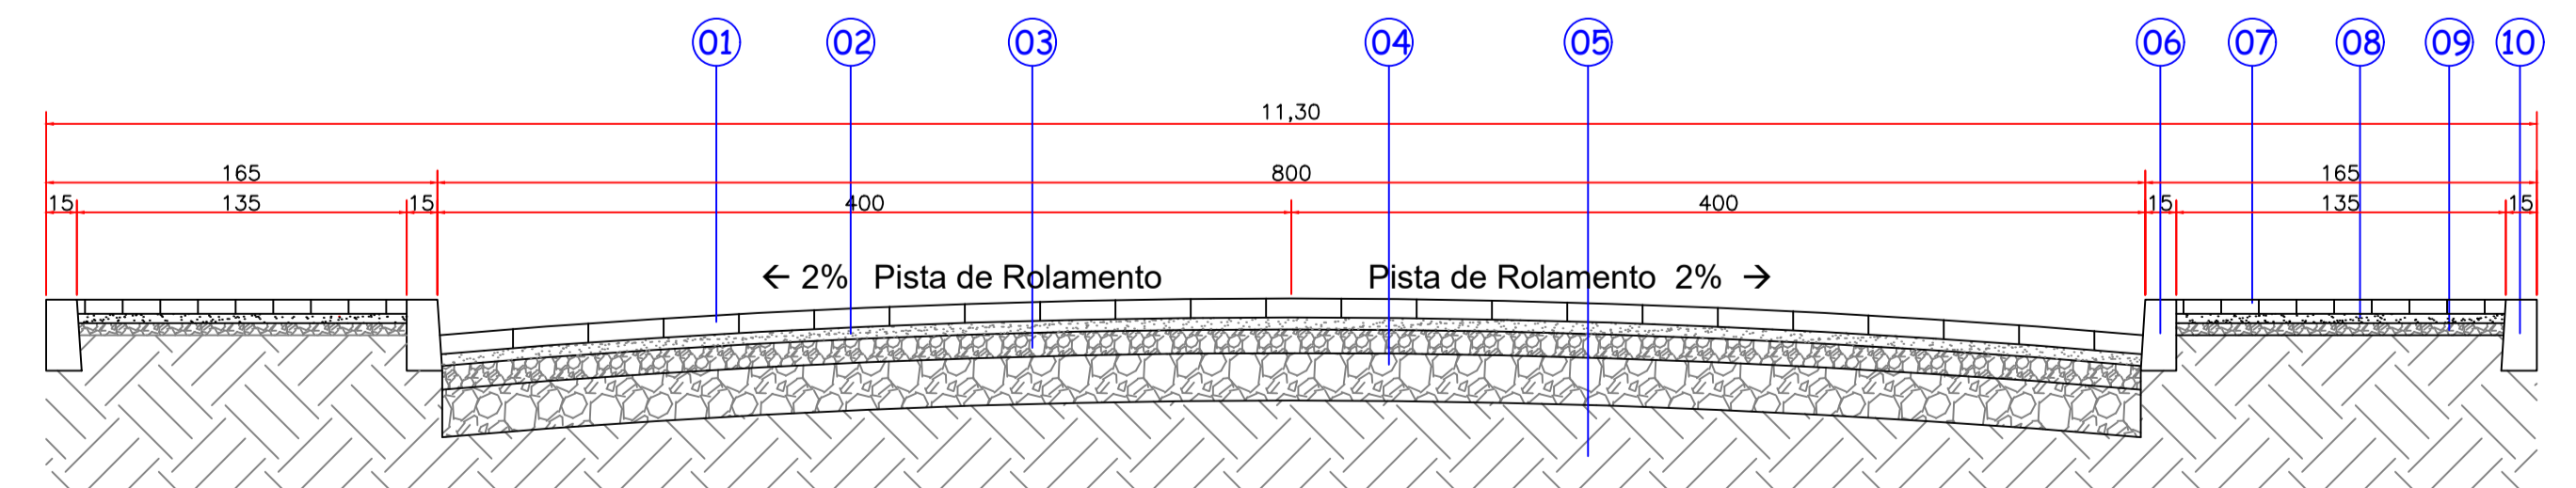

- 01. Lajota sextavada | e= 8 cm
- 02. Pó de brita | e= 5 cm
- 03. Brita Graduada | e= 15 cm
- 04. Macadame | e= 15 cm
- 05. Solo compactado
- 06. Meio-fio
- 07. Paver 10x20 | e= 6 cm
- 08. Pó de brita | e= 5 cm
- 09. Brita Graduada | e= 5 cm
- 10. Meio fio em travamento

CORTE TRANSVERSAL DA PISTA ESCALA 1:30

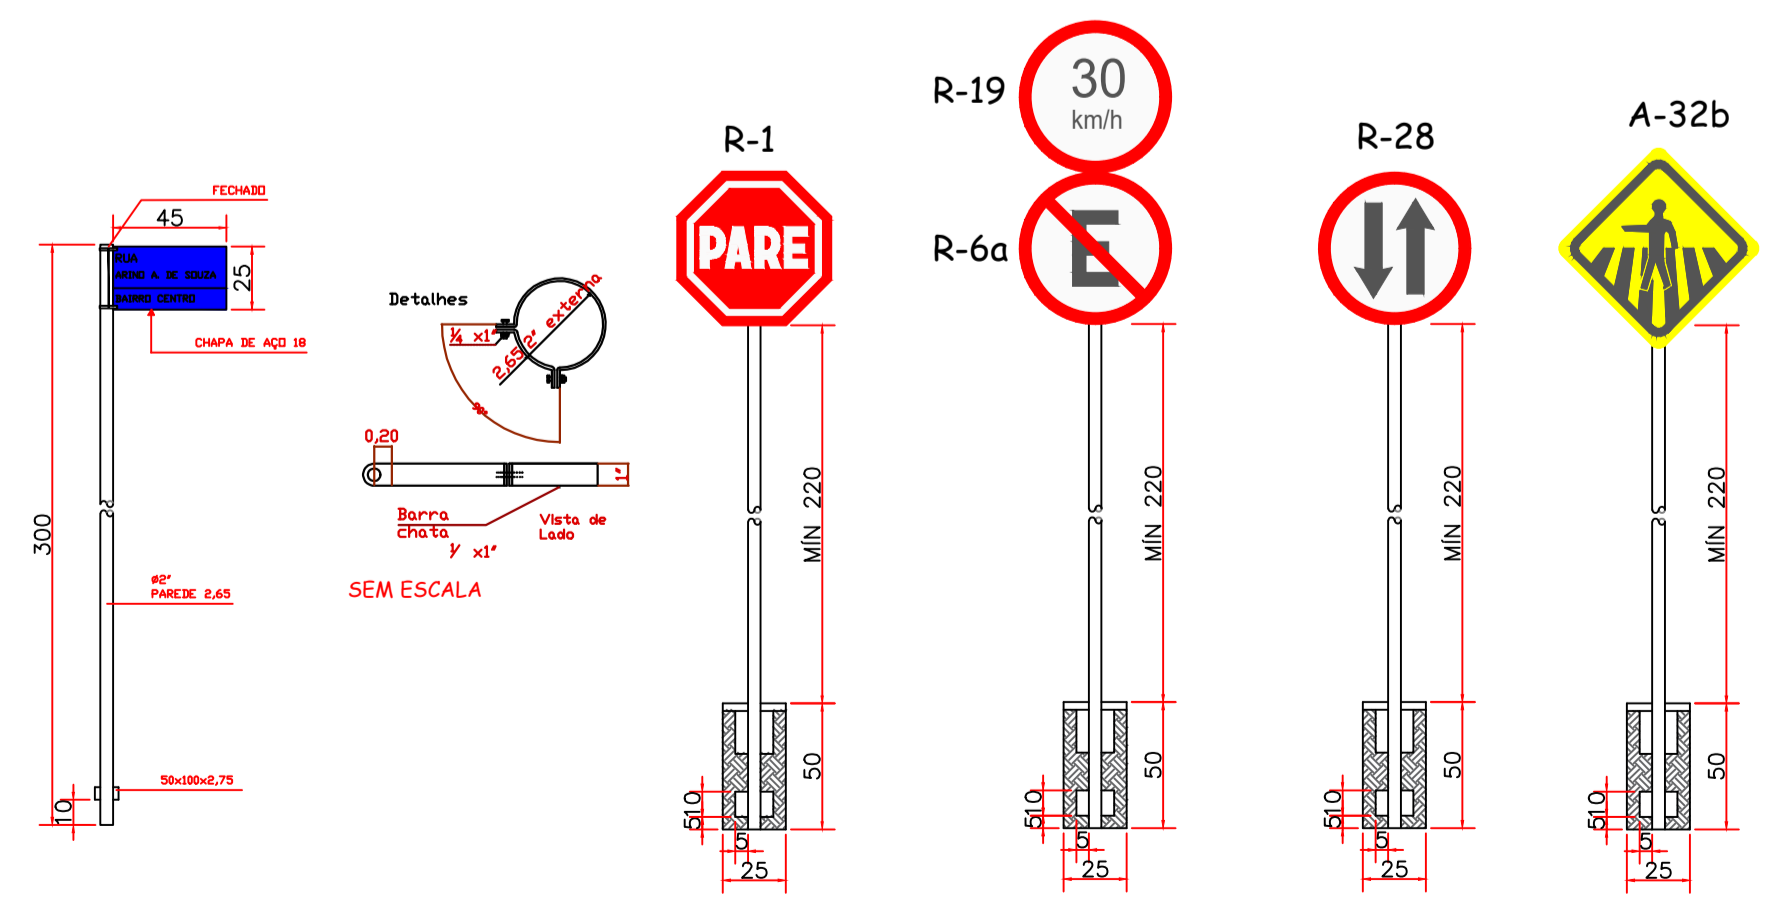

DETALHE - SINALIZAÇÃO VERTICAL ESCALA 1:30

AMURES ASSOCIAÇÃO DE MUNICÍPIOS DA REGIÃO SERRANA

PREFEITURA MUNICIPAL DE BOM JARDIM DA SERRA **04**

ASSESSORIA TÉCNICA **OBRA:**

PROJETO: Indiamara de Oliveira Ribeiro Eng. Civil - CREA N° 13.4548-3

PREFEITO: Pedro Luiz Ostetto

DESENHO: Camilla Sasso Nunes

Escala: indicada

DATA: Setembro/2020

Pavimentação da Rua Raulino Benedeti Pav. em Lajota Sextavada

Sinalização Vertical e Horizontal
Tabela Dimensionamento
Ext:47,09m