




LOCALIZAÇÃO DA OBRA

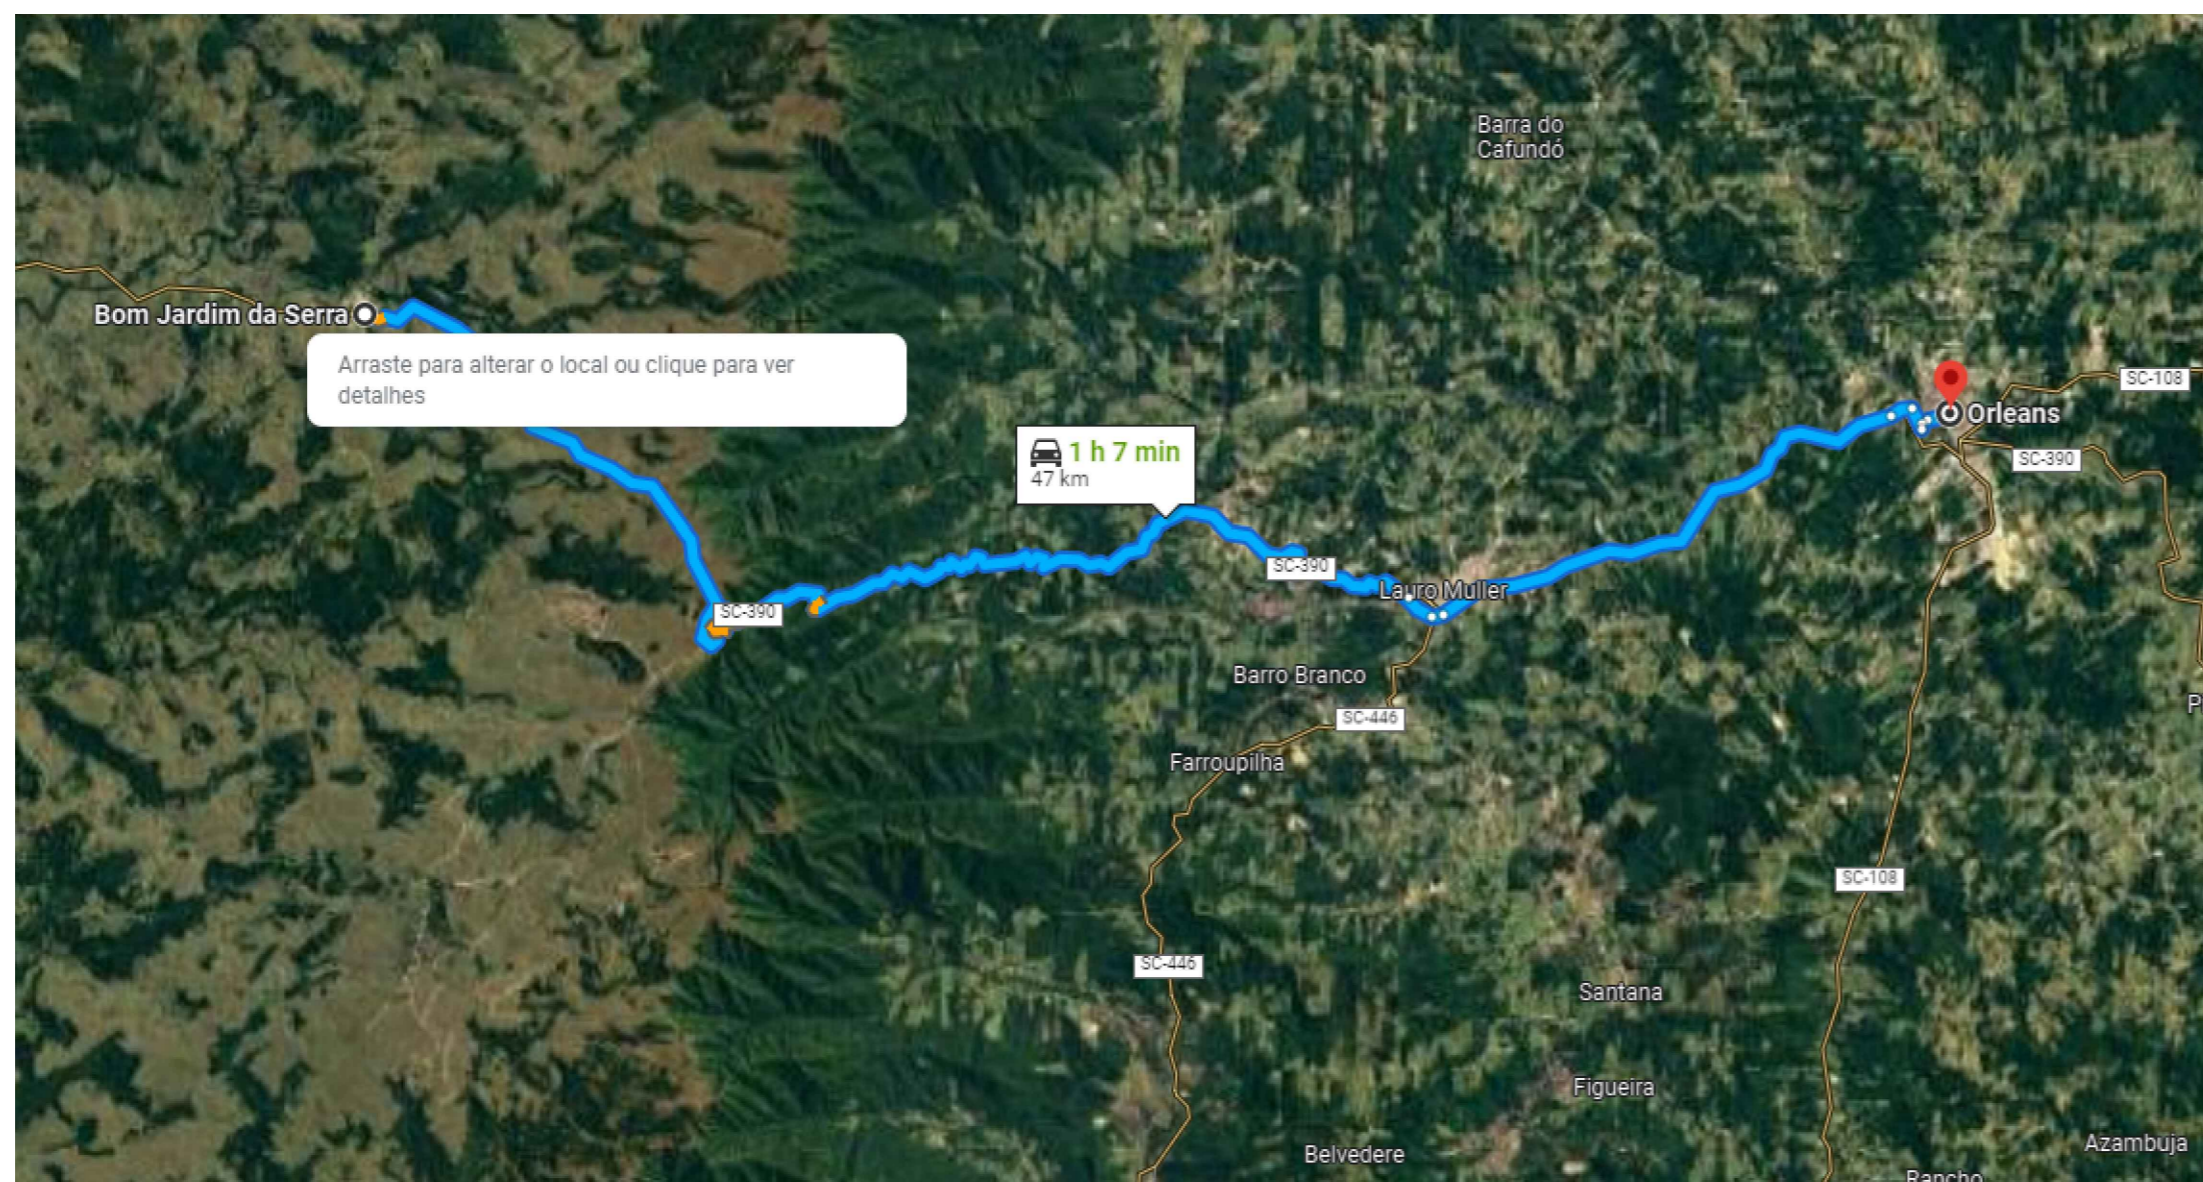

DISTÂNCIA DISTRIBUIDORA DE MATERIAIS 60,60Km

AMURES 		ASSOCIAÇÃO DE MUNICÍPIOS DA REGIÃO SERRANA
PREFEITURA MUNICIPAL DE BOM JARDIM DA SERRA		06
ASSESSORIA TÉCNICA		OBRA :
PROJETO: <hr/> Indiamara de Oliveira Ribeiro Eng. Civil - CREA N° 13.4548-3		Pavimentação da Rua Agenor Machado Pav. em Lajota Sextavada Distância até a Distribuidora de Material Localização da Obra Ext: 160,00m
PREFEITO: <hr/> Pedro Luiz Ostetto		
DESENHO : Camila Sasso Nunes	Escala: indicada	DATA : setembro/2022