




**CORTE BB**  
ESCALA- 1/50

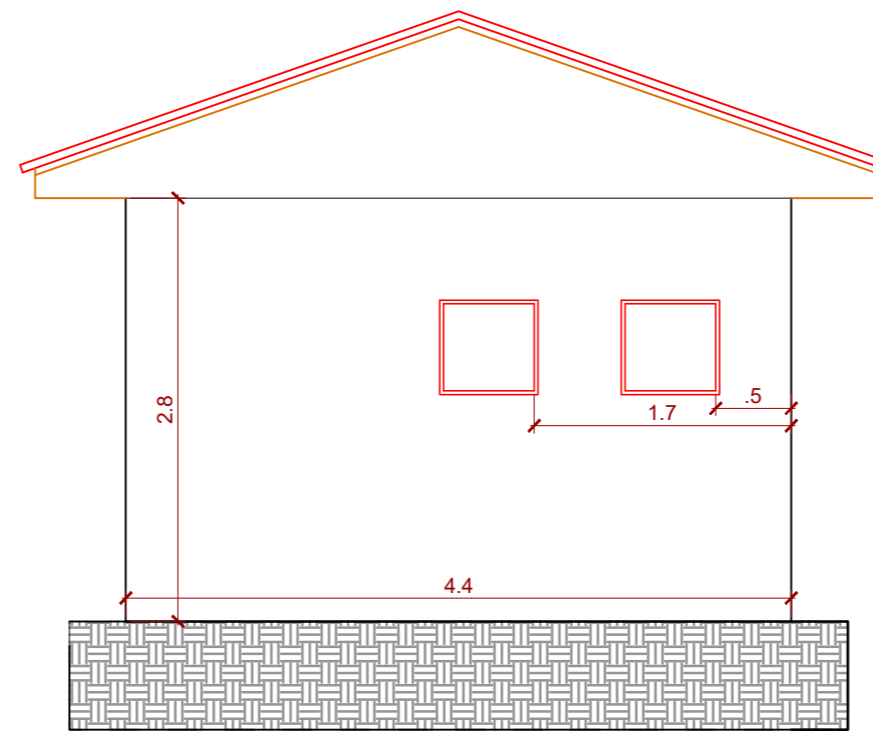

**FACHADA LATERAL DIREITA**  
ESCALA- 1/50

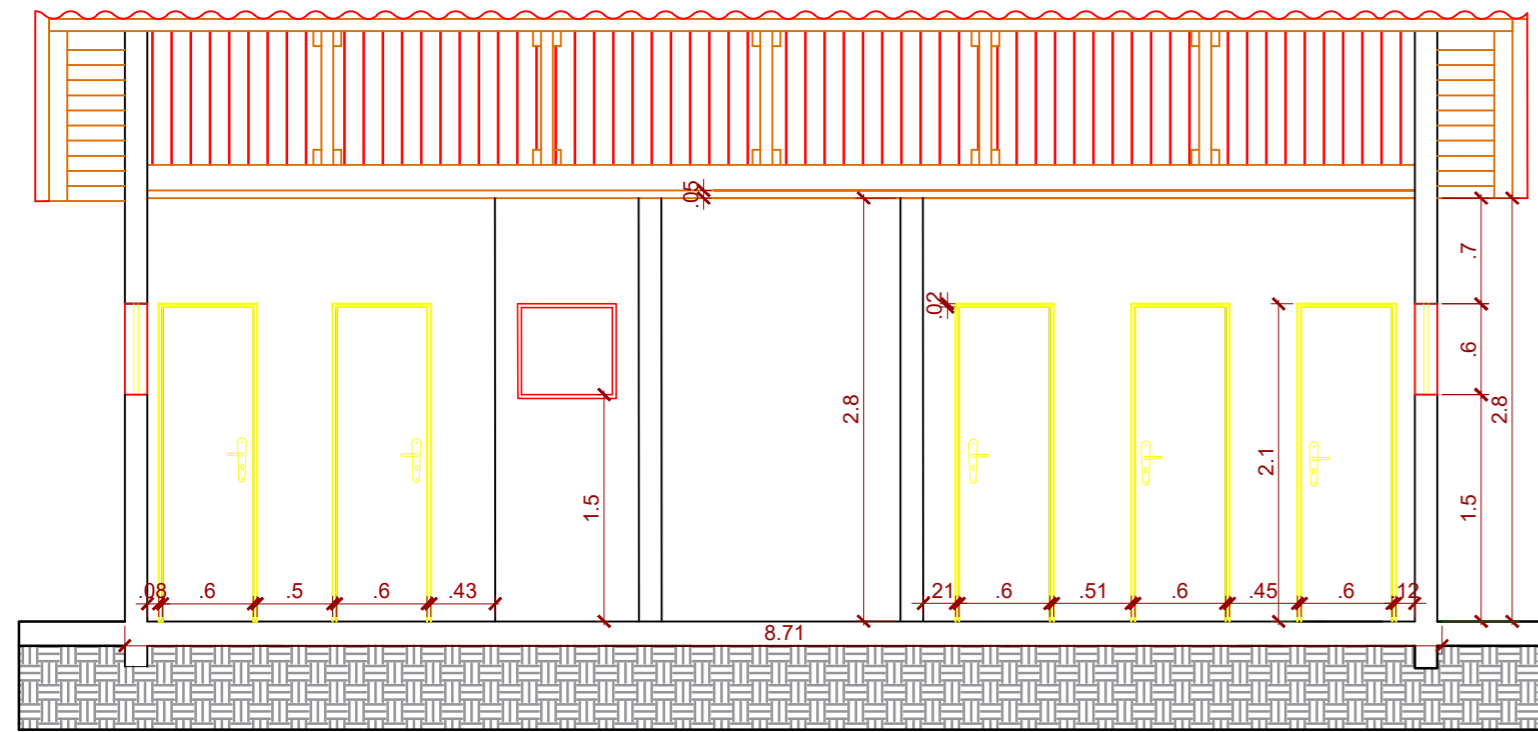

**CORTE AA**  
ESCALA- 1/50

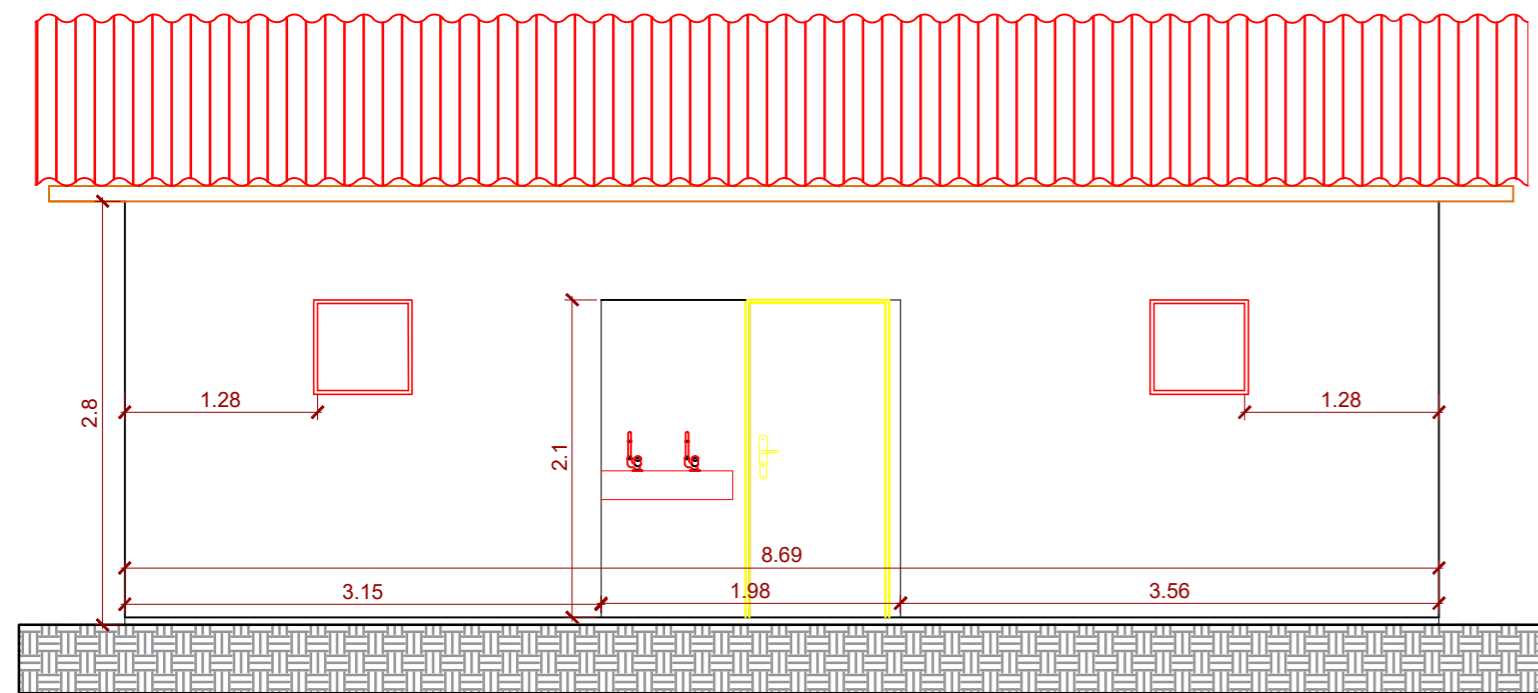

**FACHADA FRONTAL**  
ESCALA- 1/50

<b>QUADRO DE ÁREAS:</b>		<b>OBRA:</b>
PROJETO	38,19m <sup>2</sup>	<b>Banheiros - CAMPO SINTÉTICO</b>
		<b>ENDEREÇO:</b>
		Parque de Exposições Gasparino do Amaral Velho Bom Jardim da Serra - SC

<b>RESP. TÉCNICO:</b> Eng. Civil Jorge E. Batista Muniz CREA-SC 143778-1
<b>PROPRIETÁRIO:</b> Prefeitura Municipal de Bom Jardim da Serra CNPJ: 82.844.754/0001-92

<b>DESCRIÇÃO:</b>	<b>PRANCHA:</b>
<b>PROJETO ESTRUTURAL</b> FUNDAÇÃO SAPATAS PILARES	<b>9/9</b>

<b>ESCALA:</b> INDICADA	<b>ÁREA TOTAL:</b> 38,19m <sup>2</sup>	<b>DATA:</b> Outubro/2021	<b>FORMATO PRANCHA:</b> A2(594X420mm)	<b>REVISÃO:</b> JEBM-13/10/22
----------------------------	---	------------------------------	--	----------------------------------